

SITUASJONSKART

MED REGULERINGSPLAN

Reg.plannr.: 434 - Velde Nordøst

Adresse:

Gnr/Bnr: 87/4

KARMØY KOMMUNE

SEKTOR AREAL OG BYGGESAK



Målestokk: 1:1000


Datum: Euref 89/UTM 32 Dato : 07.04.2021

Tiltakshaver:

Vedlegg D:

Kartet kan inneholde feil, noen grenser er usikre.

Fargelagt kart må innsendes ved søknad eller melding.

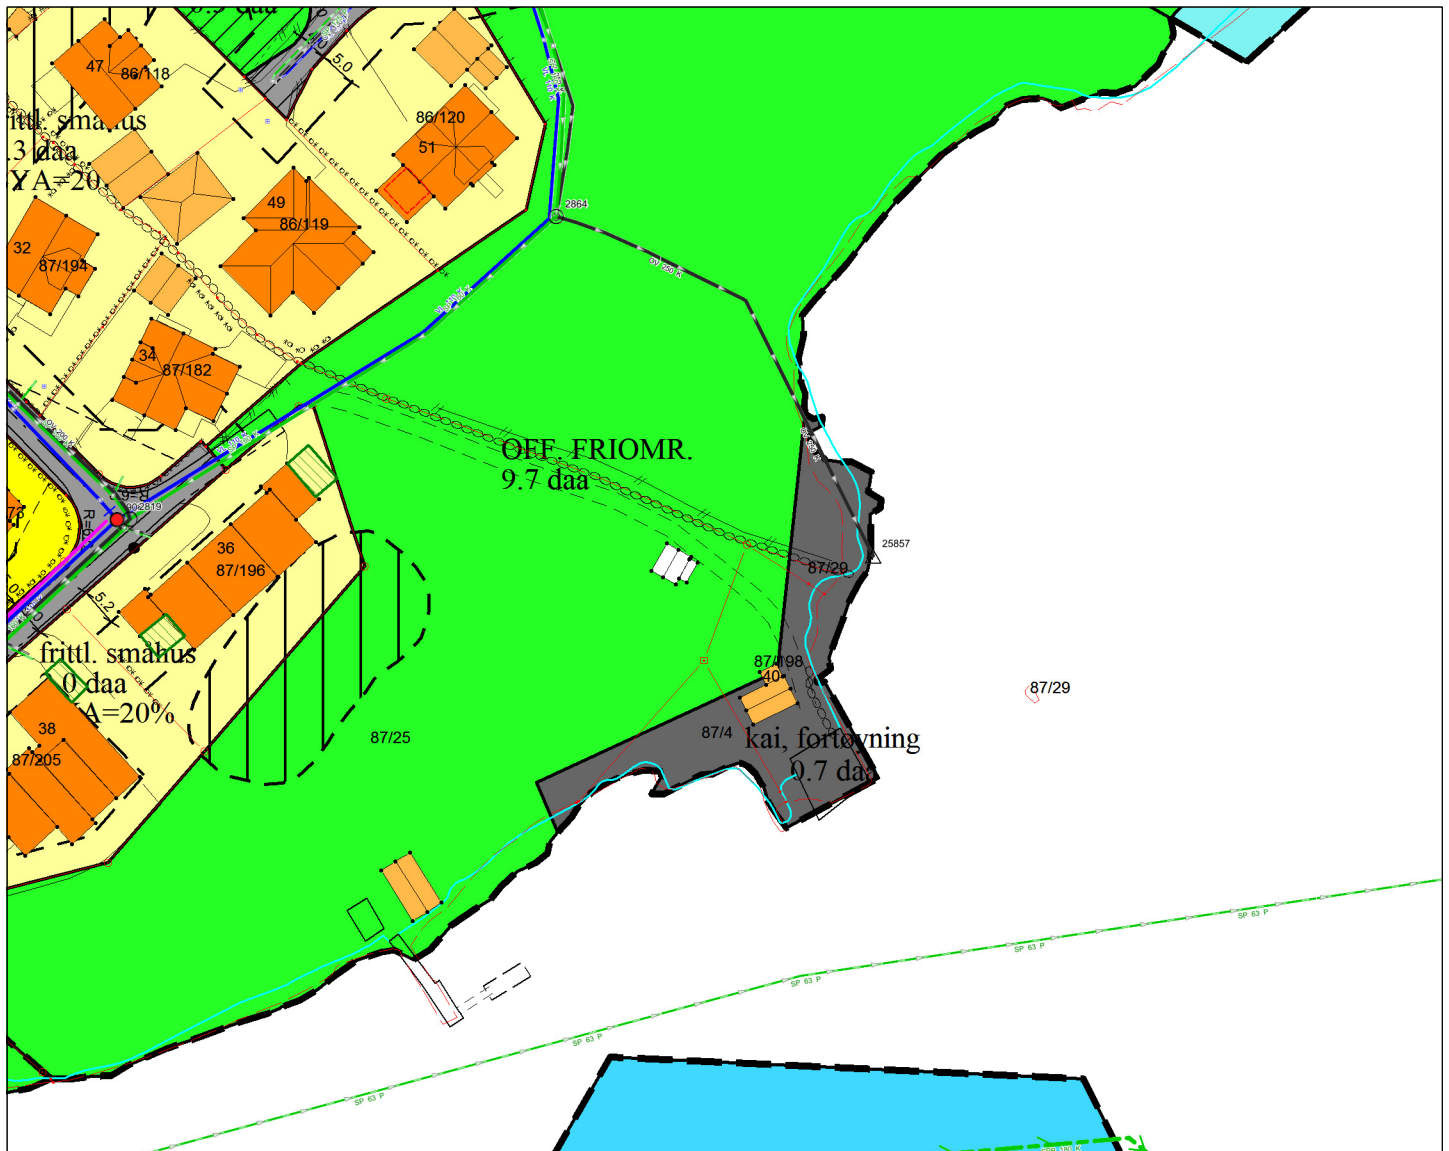

Tegnforklaring:

Vegkant	—
Høydekurve	—
Eiendomsgrense målt	—●
Eiendomsgrense usikker	- - -
Bygg -takflate	▣
Bygg -planlagt	▣
Høyspent, stolper	—●
Kommunale VA-ledninger	—●

Reguleringsformål:

Samferdselanlegg og teknisk infrastruktur	▣
Forretning	▣
Fritidsbebyggelse	▣
Allmennyttig formål	▣
Industri/lager	▣
Friområde	▣
Garasjeanl./bensinst.	▣
Trafikkområde	▣

Landbruksområde	▣
SKRAVERTE OMRÅDER	
Fare	▣
Felles	▣
Spesialområde	▣
LINJER	
Frisiktlinje	- - -
Byggegrense	- - -
Planens begrensning	— — —