

OVERSIKTSKART

MED KOMMUNEPLAN

Gnr/Bnr: 86/4 m.fl.

Adresse:

Dato: 22.02.2021

Målestokk: 1:5000

0 50 100 150 200 m




KARMØY KOMMUNE
SEKTOR AREAL OG BYGGESAK



Kartet kan inneholde feil, noen grenser er usikre.

Fargelagt kart må innsendes ved søknad eller melding.

Datum: Euref 89/UTM 32

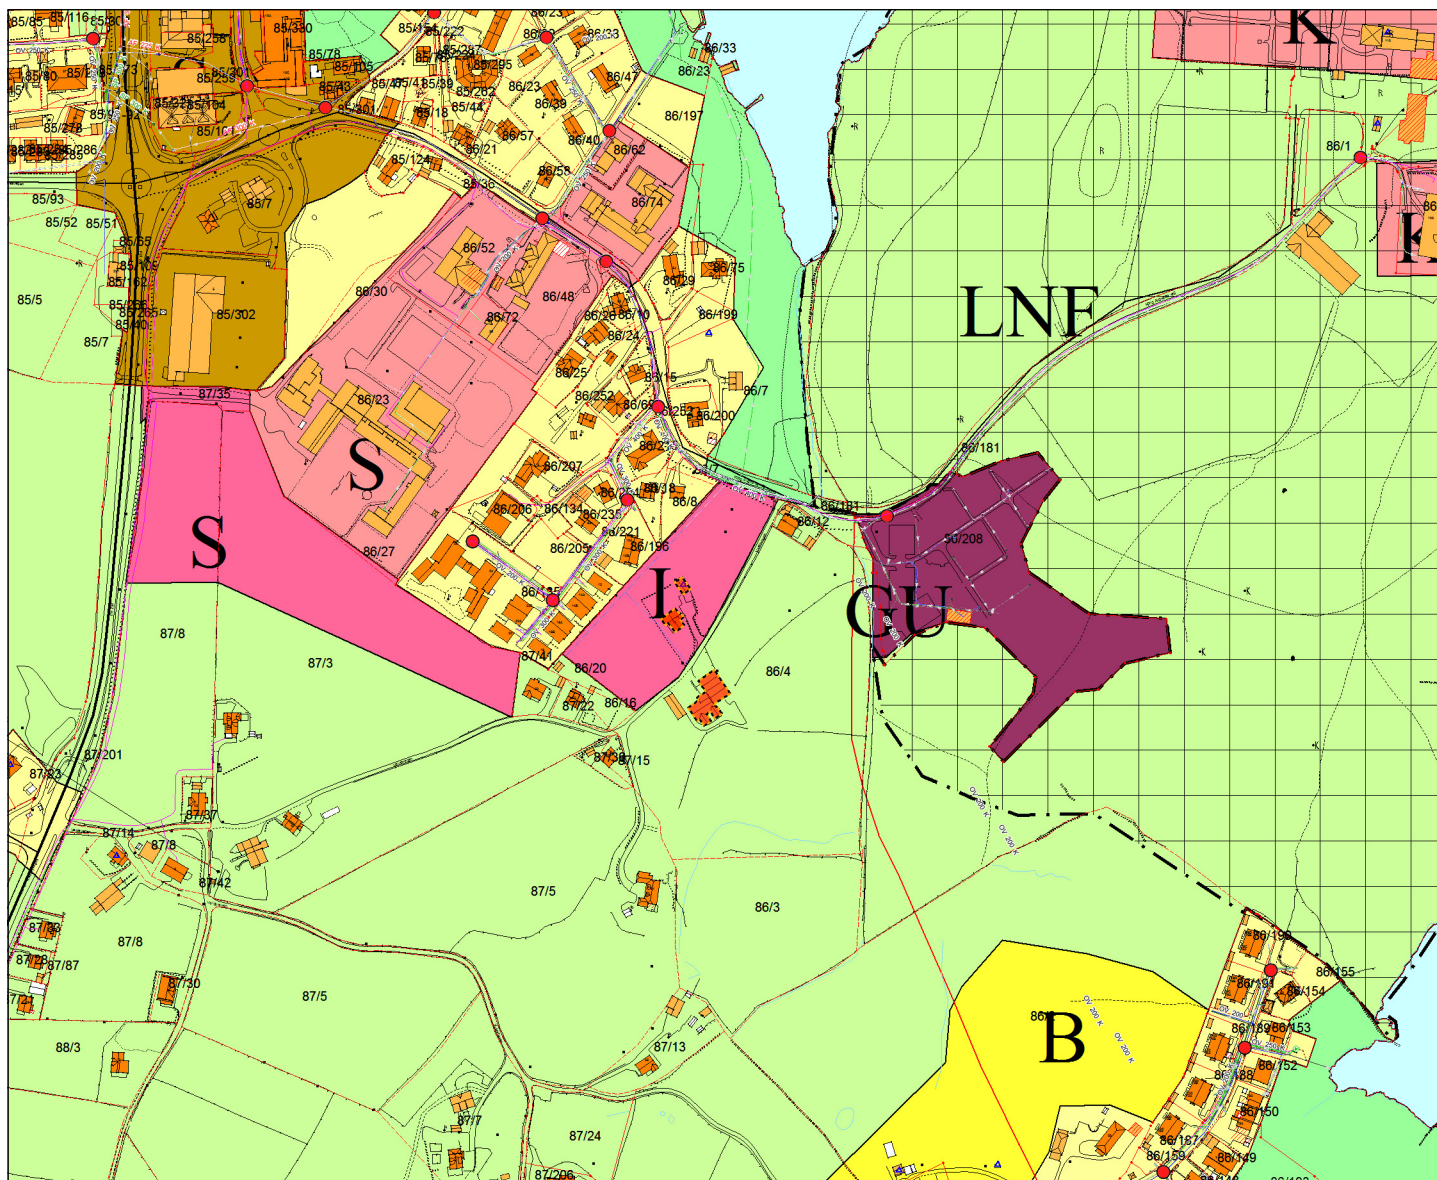

Tegnforklaring:

Vegkant	
Høydekurve	
Eiendomsgrense målt	
Eiendomsgrense usikker	
Bygg -takflate	
Bygg -planlagt/ ikke innmålt	
Høyspent, stolper	
Kommunale VA-ledninger, kum	

Planformål:

LNF-område	
Landbruk, natur- og friluftsområder	
Boligområde	
Tjenesteyting	
Industri/forretning	
Fritidsbebyggelse	
Sentrumsområde	
Friområde	
Blandet formål	

Trafikkareal	
Eksisterende	
Planlagt	

I henhold til Kommuneplanen kan det i planlagt formålsområde være krav om plan.