


PLAN

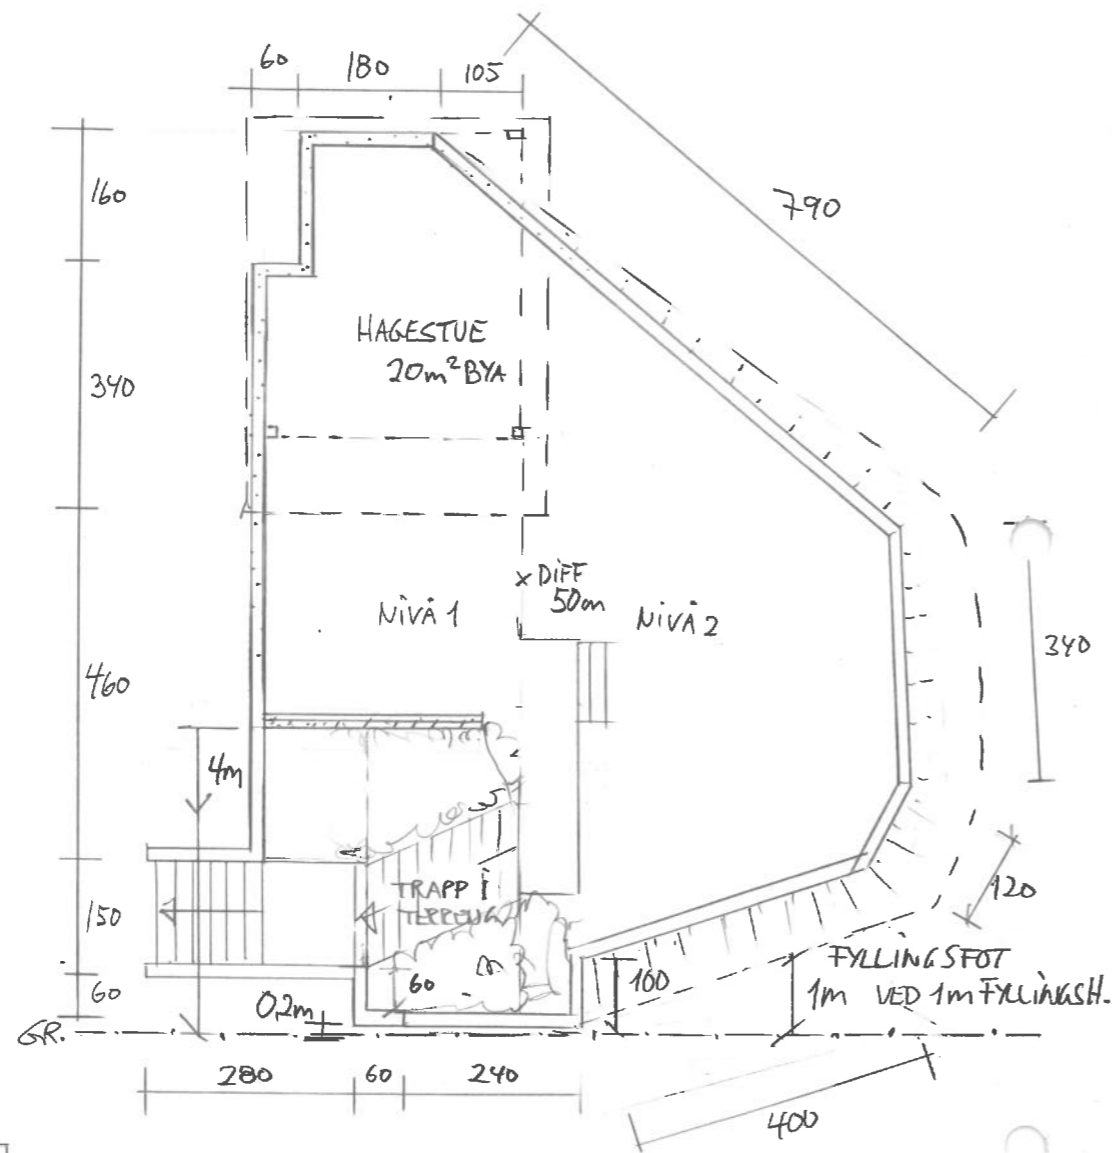

Bolia





TERR.

REV. 11.06.21

TRAPP LEGGES I TERRASSEN
 MURER MOT NABO (4m) MAX 1m
 MUR 2,4m h. 4m FRA NABO
 FYLLINGSFOT MED STORRE
 HØYDE ENN 1m - 1m FRA
 NABO.


SR

SNITT

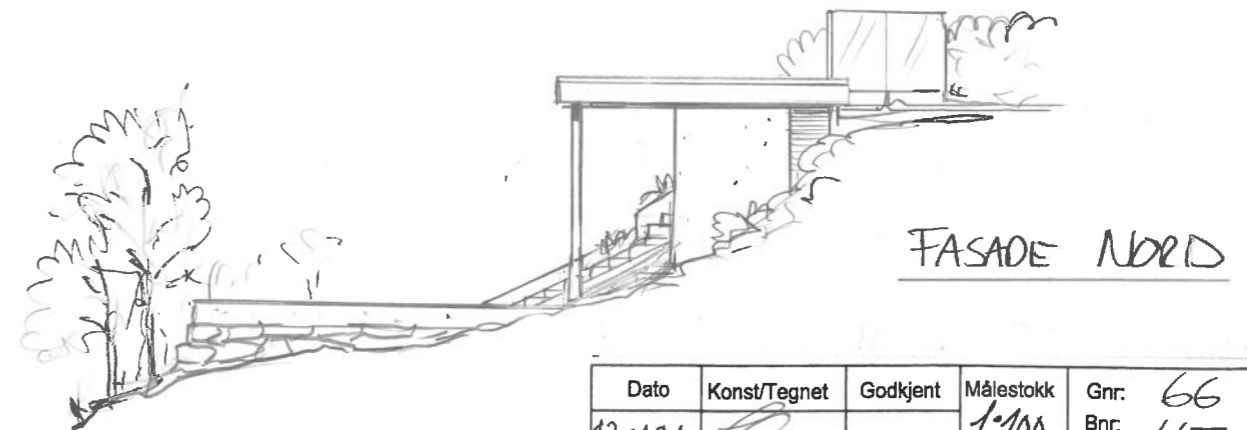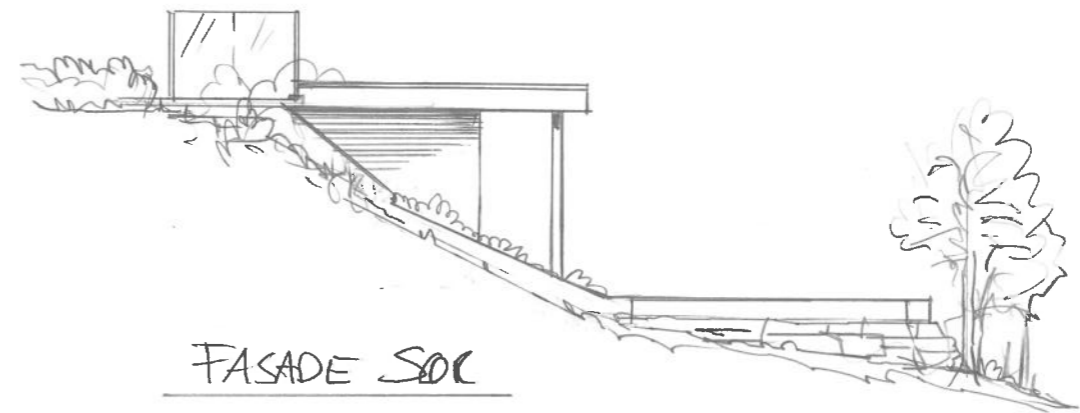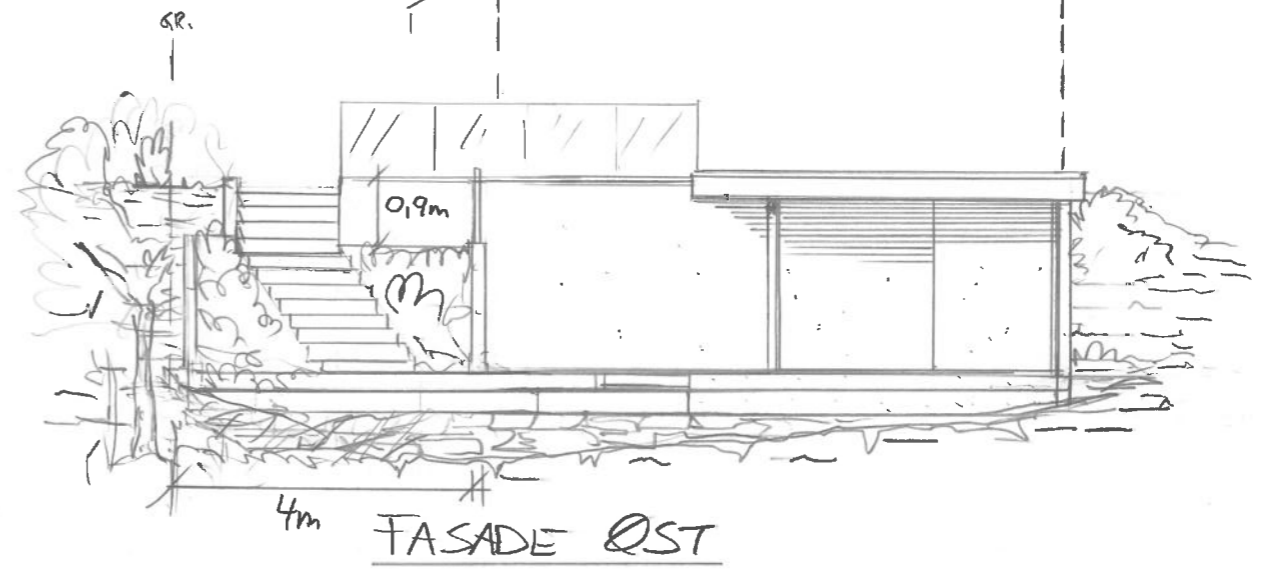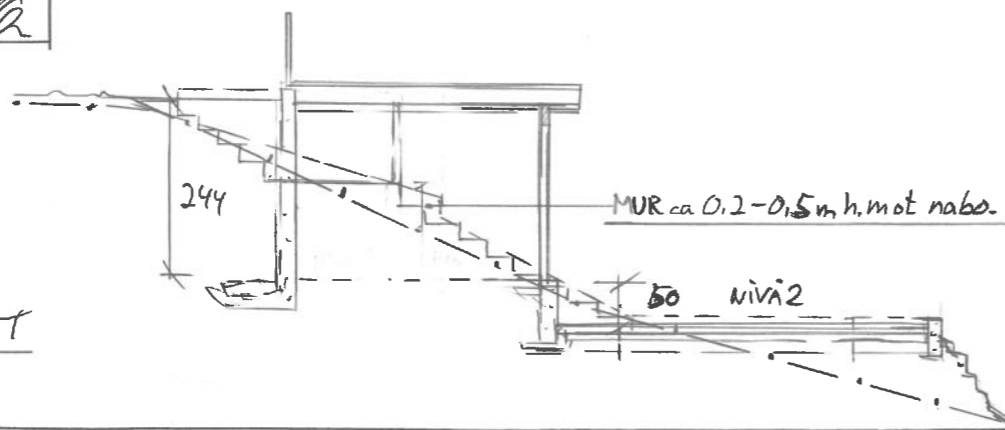

NÅVÆRENDE TERRASSEN

Dato	Konst/Tegnet	Godkjent	Målestokk	Gnr:
12.01.21	<i>SR</i>		1:100	66
KRISTIANSEN DANIELSEN				Bnr:
SOLSTRANDV. 4250 KOPPERVÅG				457
Tegn. nr. 1	PLAN/SNITT/FAS			UTEOMRÅDE
				I.K. Gabrielsen
				TEKNISK TEGNING & MONTERING
				Tlf. 472 54 572

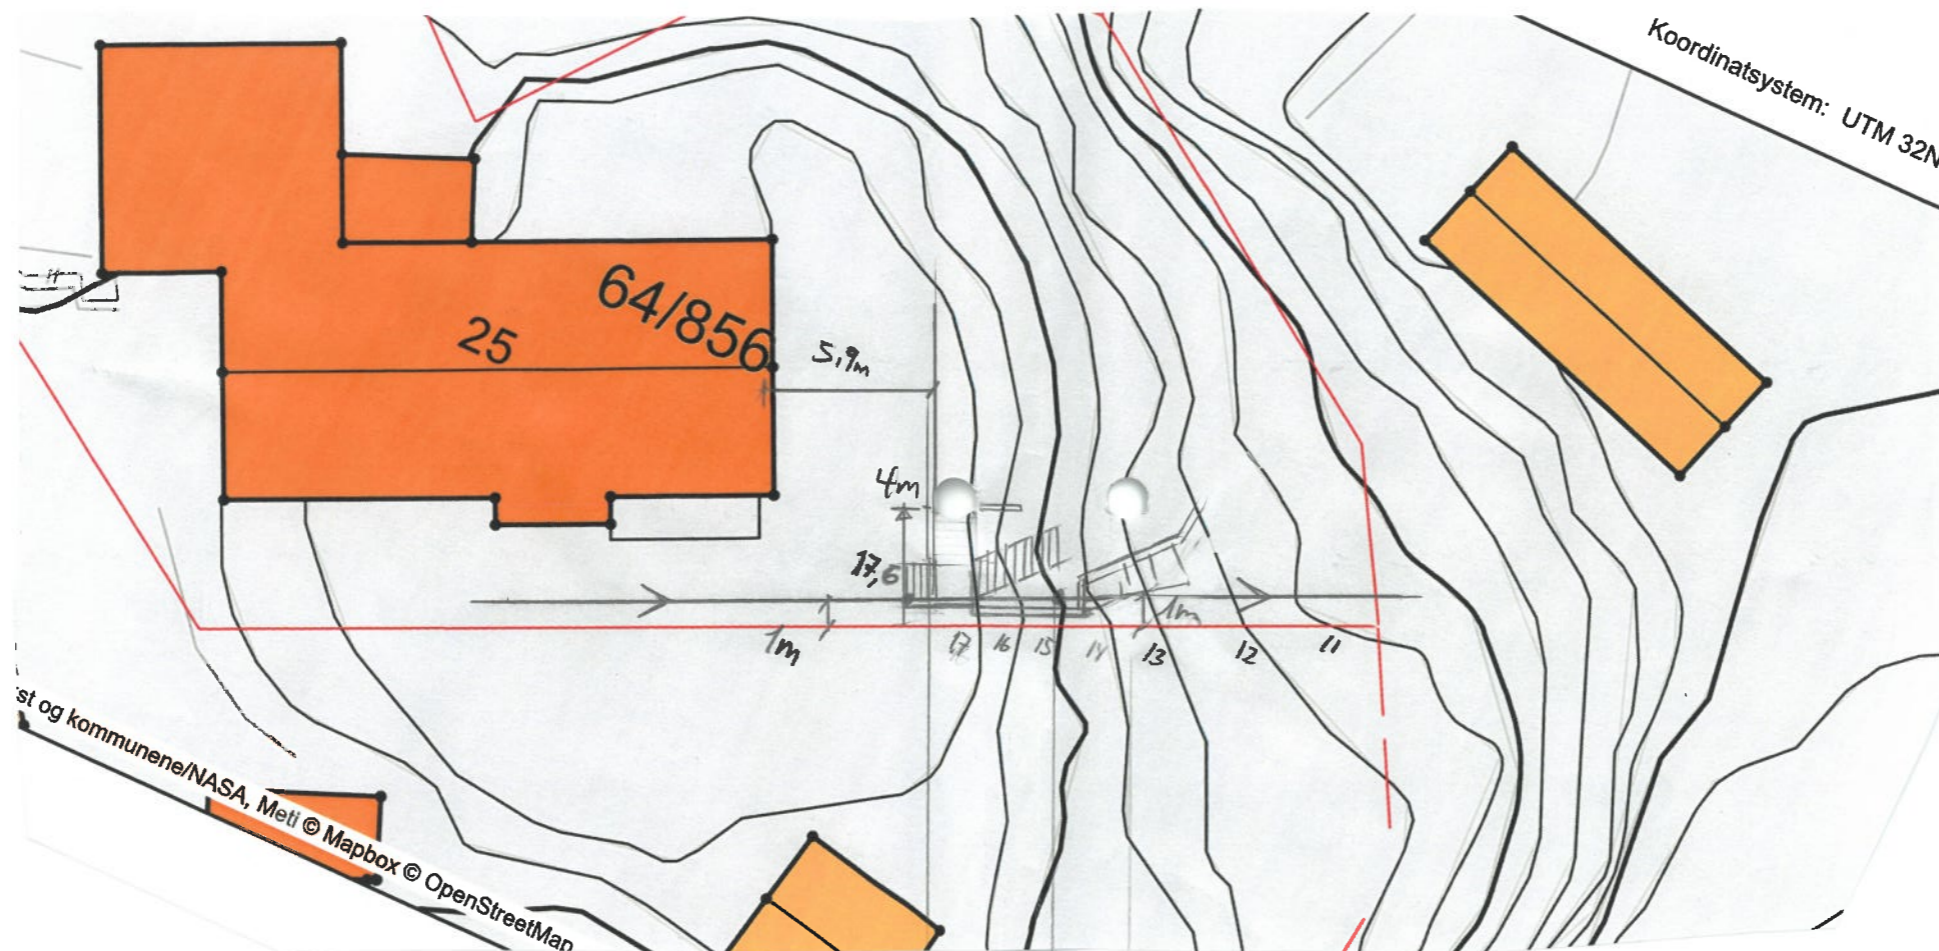

st og kommunene/NASA, Meti © Mapbox © OpenStreetMan

1:250



REV. 11.06.21 - TRAPP I TERRENG + MUR 2,4mh. 4m fra nabo

Dato	Konst/Tegnet	Godkjent	Målestokk	Gnr: 64
02.02.21	<i>[Signature]</i>		1:250	Bnr: 856
WIBENKE KRISTIANSEN				UTEOMRÅDE I.K. Gabrielsen TEKNISK TEGNING & MONTERING Tlf. 472 54 572
SOLSTRANDV. 25 4250 KOPPEVIK				
Tegn. nr. D-2 B. TERRENGSLUTT				