

# SITUASJONSKART MOTTATT

MED REGULERINGSPLAN

01 JULI 2021

KARMØY KOMMUNE

SEKTOR AREAL OG BYGGESAK



Reg.plannr.:

Adresse:

Gnr/Bnr: 17.86



Målestokk: 1:500


Datum: Euref 89/UTM 32 Dato: 19.05.2021

Tiltakshaver:

Vedlegg D:

Kartet kan inneholde feil, noen grenser er usikre.

Fargelagt kart må innsendes ved søknad eller melding.

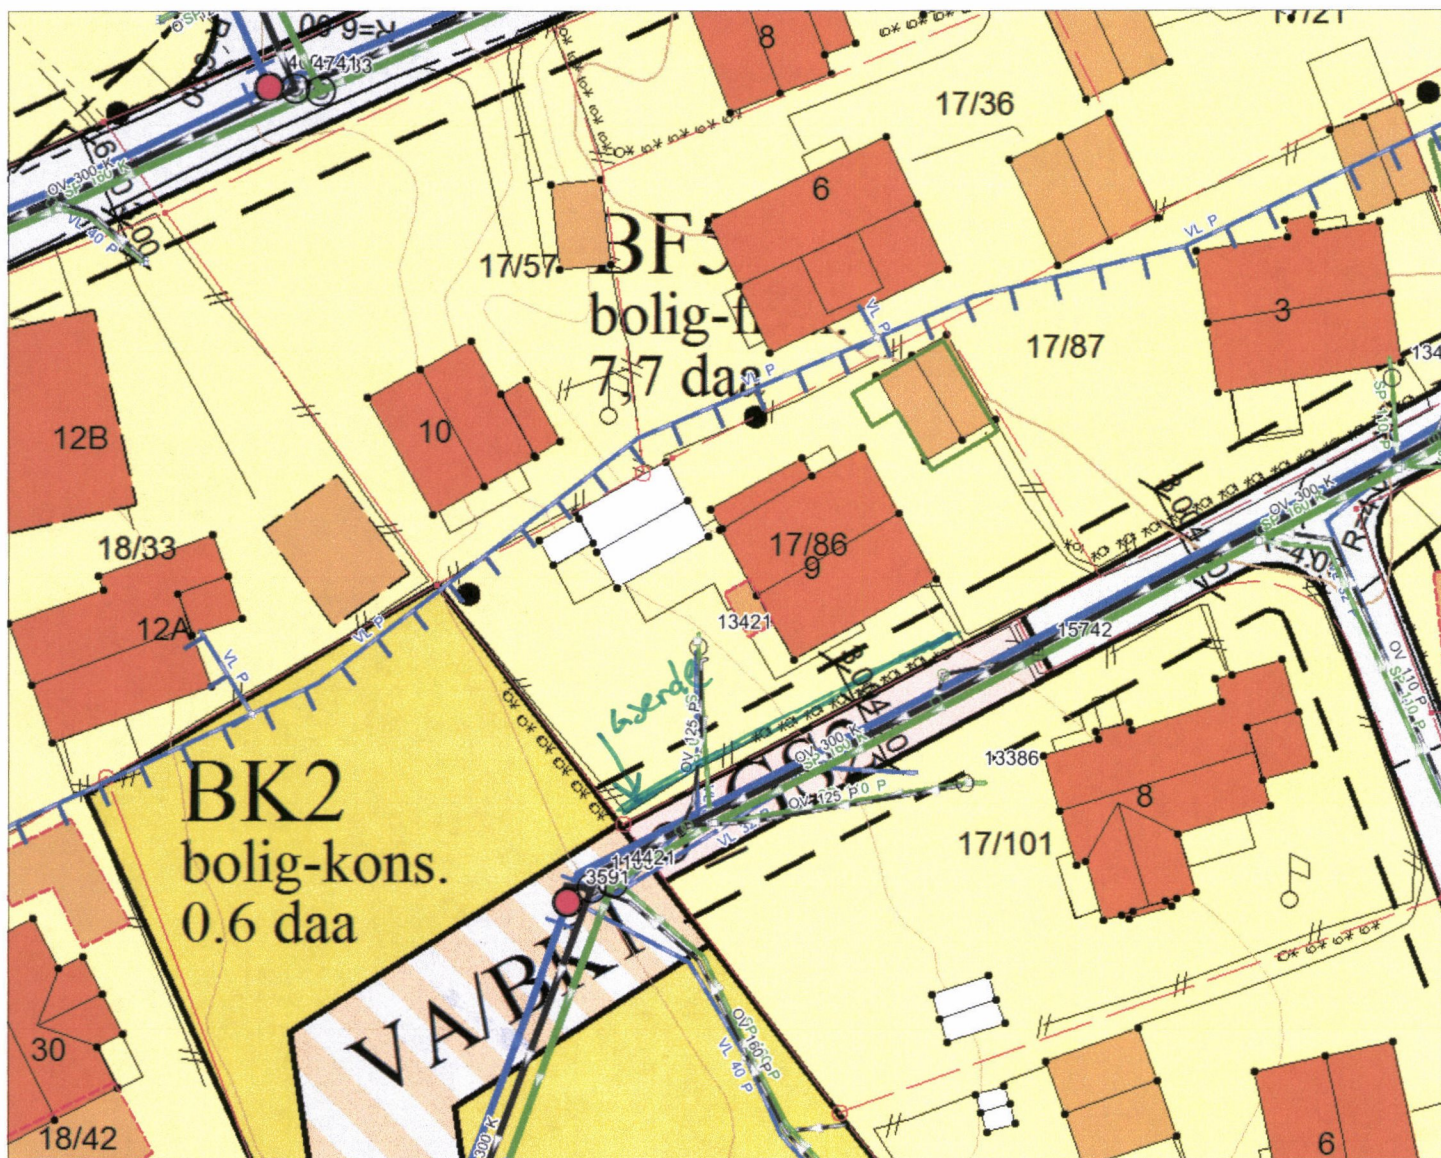

## Tegnforklaring:

Vegkant	—
Høydekurve	—
Eiendomsgrense målt	—
Eiendomsgrense usikker	- - -
Bygg -takflate	▣
Bygg -planlagt	▤
Høyspent, stolper	—●—
Kommunale VA-ledninger	—●—

## Reguleringsformål:

Boliger	■	SKRAVERTE OMRÅDER	
Offentlig bebyggelse	■	Fare	▨
Forretning	■	Felles	▨
Naustbebyggelse	■	Spesialområde	▨
Allmennyttig formål	■	LINJER	
Industri/lager	■	Frisiktlinje	- - -
Friområde	■	Byggegrense	- - -
Garasjeanl./bensinst.	■	Planens begrensning	— — —
Trafikkområde	■		