RØMNINGSPLAN/ EVACUATION PLAN

Bygg: Åkra Sjøsat
Prosjektnummer: A052072
Tegnet dato:
Kontr./Tegnet: GAH
Revisjon: A
Revisjonsdato: 01.02.16

COWI

2. ETASJE

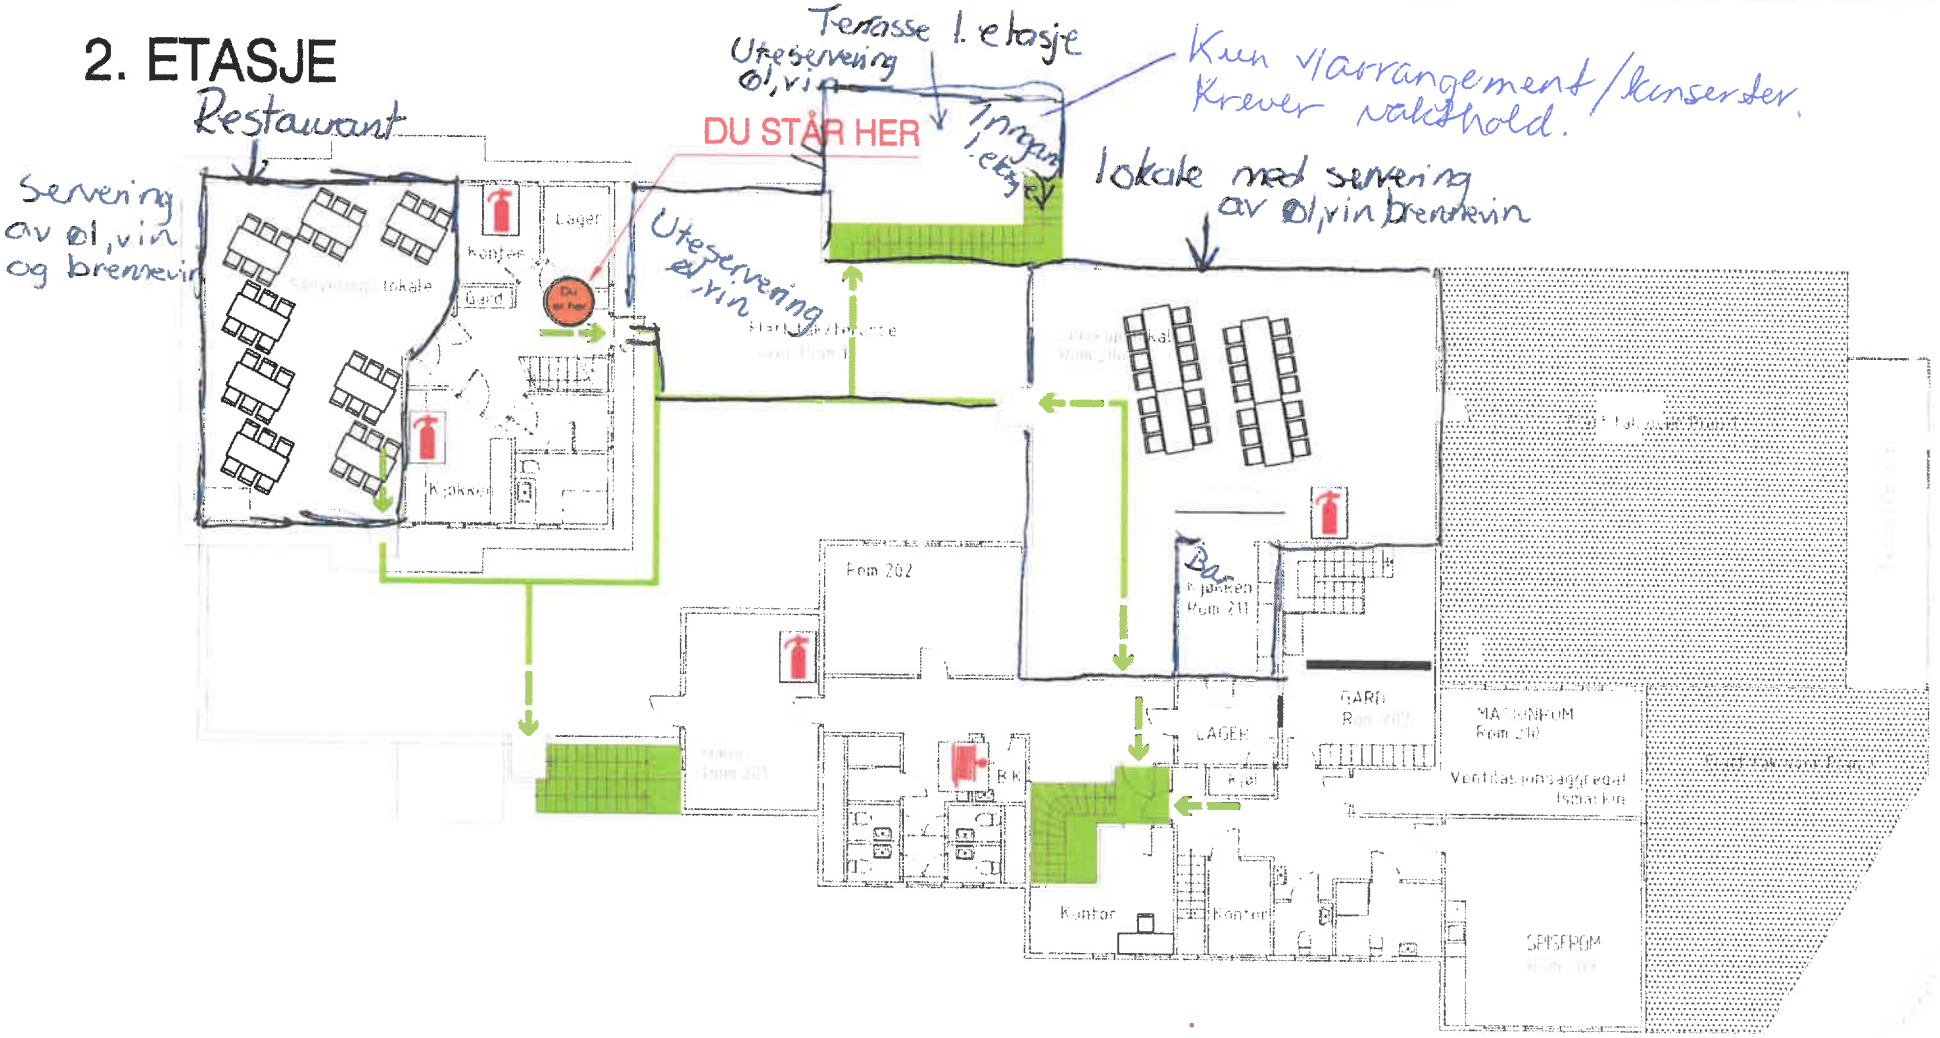

HER STÅR DU
YOU ARE HERE

RØMNINGSVEI
ESCAPE ROUTE

HÅNDSLOKKER
PORTABLE FIRE EXTINGUISHER

BRANNSLANGE
FIRE HOSE

UTGANG/ TRAPPEROM
EXIT/ STAIRCASE

Symboler iht. NS3925