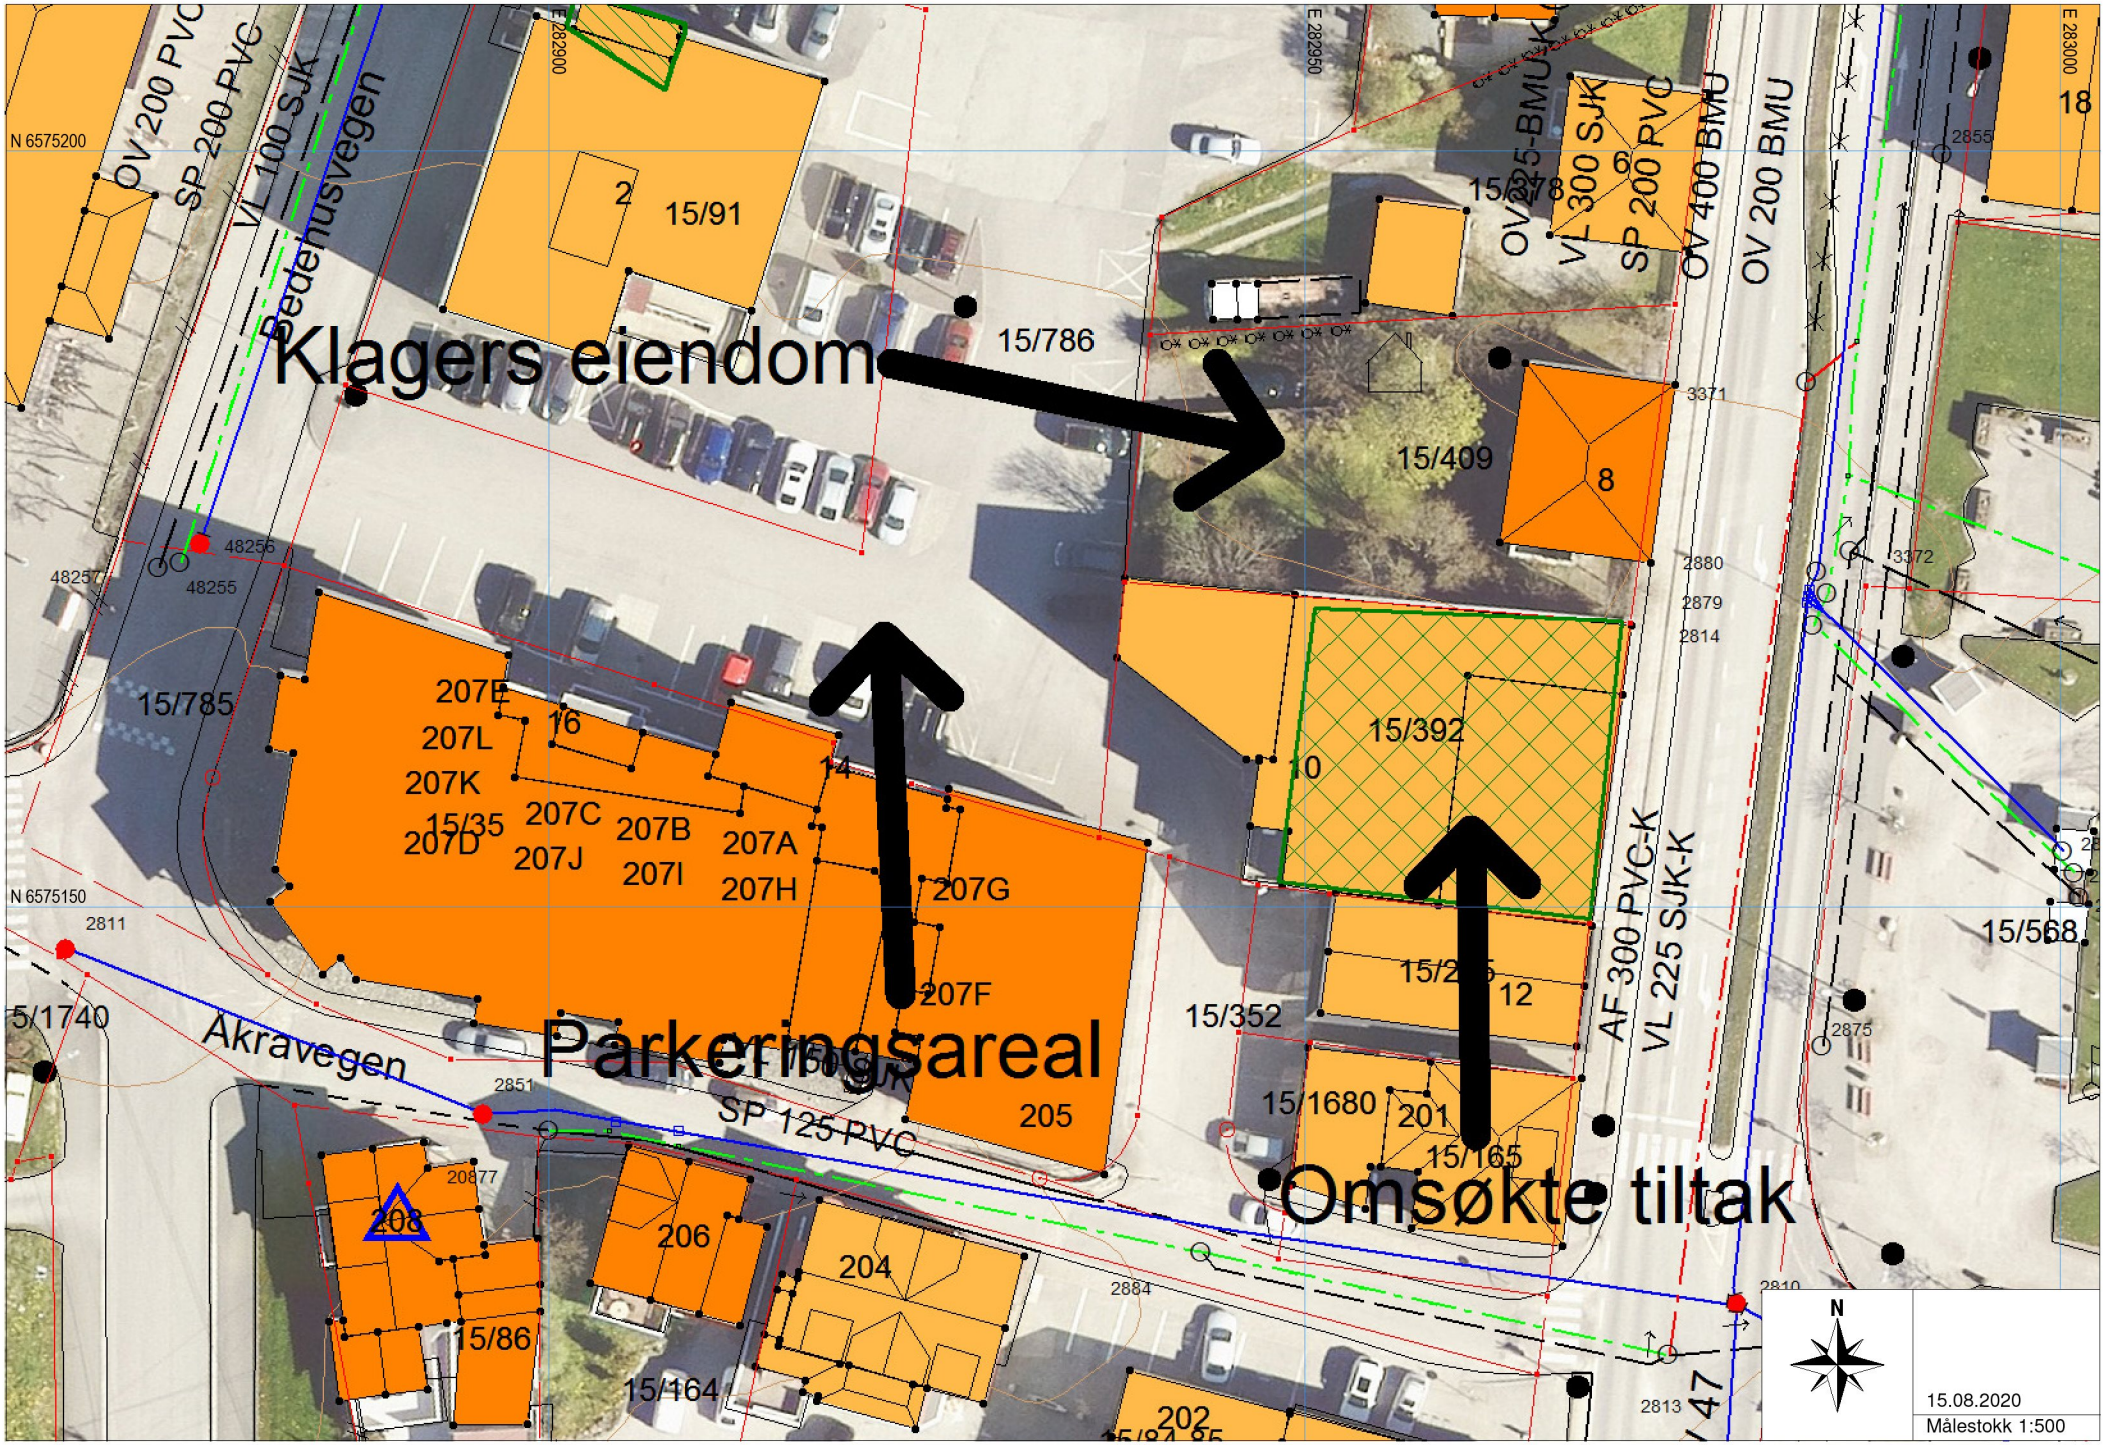
Klagers eiendom
Parkeringsareal
Omsøkte tiltak
15/91
15/786
15/409
15/785
15/392
15/352
15/1680
15/165
15/86
15/164
15/568
Sedalhusvegen
Akravegen
OV 200 PVC
SP 200 PVC
VL 100 SJK
OV 225-BMU-K
VL 300 SJK
SP 200 PVC
OV 400 BMU
OV 200 BMU
AF 300 PVC-K
VL 225 SJK-K
SP 125 PVC
207E
207L
207K
207D
207J
207C
207B
207I
207A
207H
207G
207F
205
206
204
202
208
15.08.2020
Målestokk 1:500