

**DAGTURHYTTER Rogaland**

TILTAKSHAVER Rogaland FK	SAKSBEHANDLER Ole Kristian Kråkmo	DATO 25.03.21
PROSJEKTADRESSE Rogaland,	GNR/BNR -	SIGN OKK
	MOH -	KONTROLL SNA
		REFERANSESYSTEMER UTM / NN2000

**Informasjon**



© Alle rettigheter tilhører utførende for prosjekteringen, kopiering eller bruk av disse tegningene er forbudt uten skriftlig samtykke

**FG3 ANBUDSTEGNINGER**


REV	BESKRIVELSE	DATO	SIGN	KTR	GKJ

**Fasade Nord**

TEGNINGSNUMMER A40-101	REVISJON
MÅLESTOKK 1:50	
ARKSTØRRELSE A3 (420x297mm)	

**ROJO arkitekter A/S**

ADRESSE  
Kongens gate 89,  
7012 Trondheim  
TELEFON  
73 56 00 50  
E-POST  
firmapost@rojoarkitekter.no

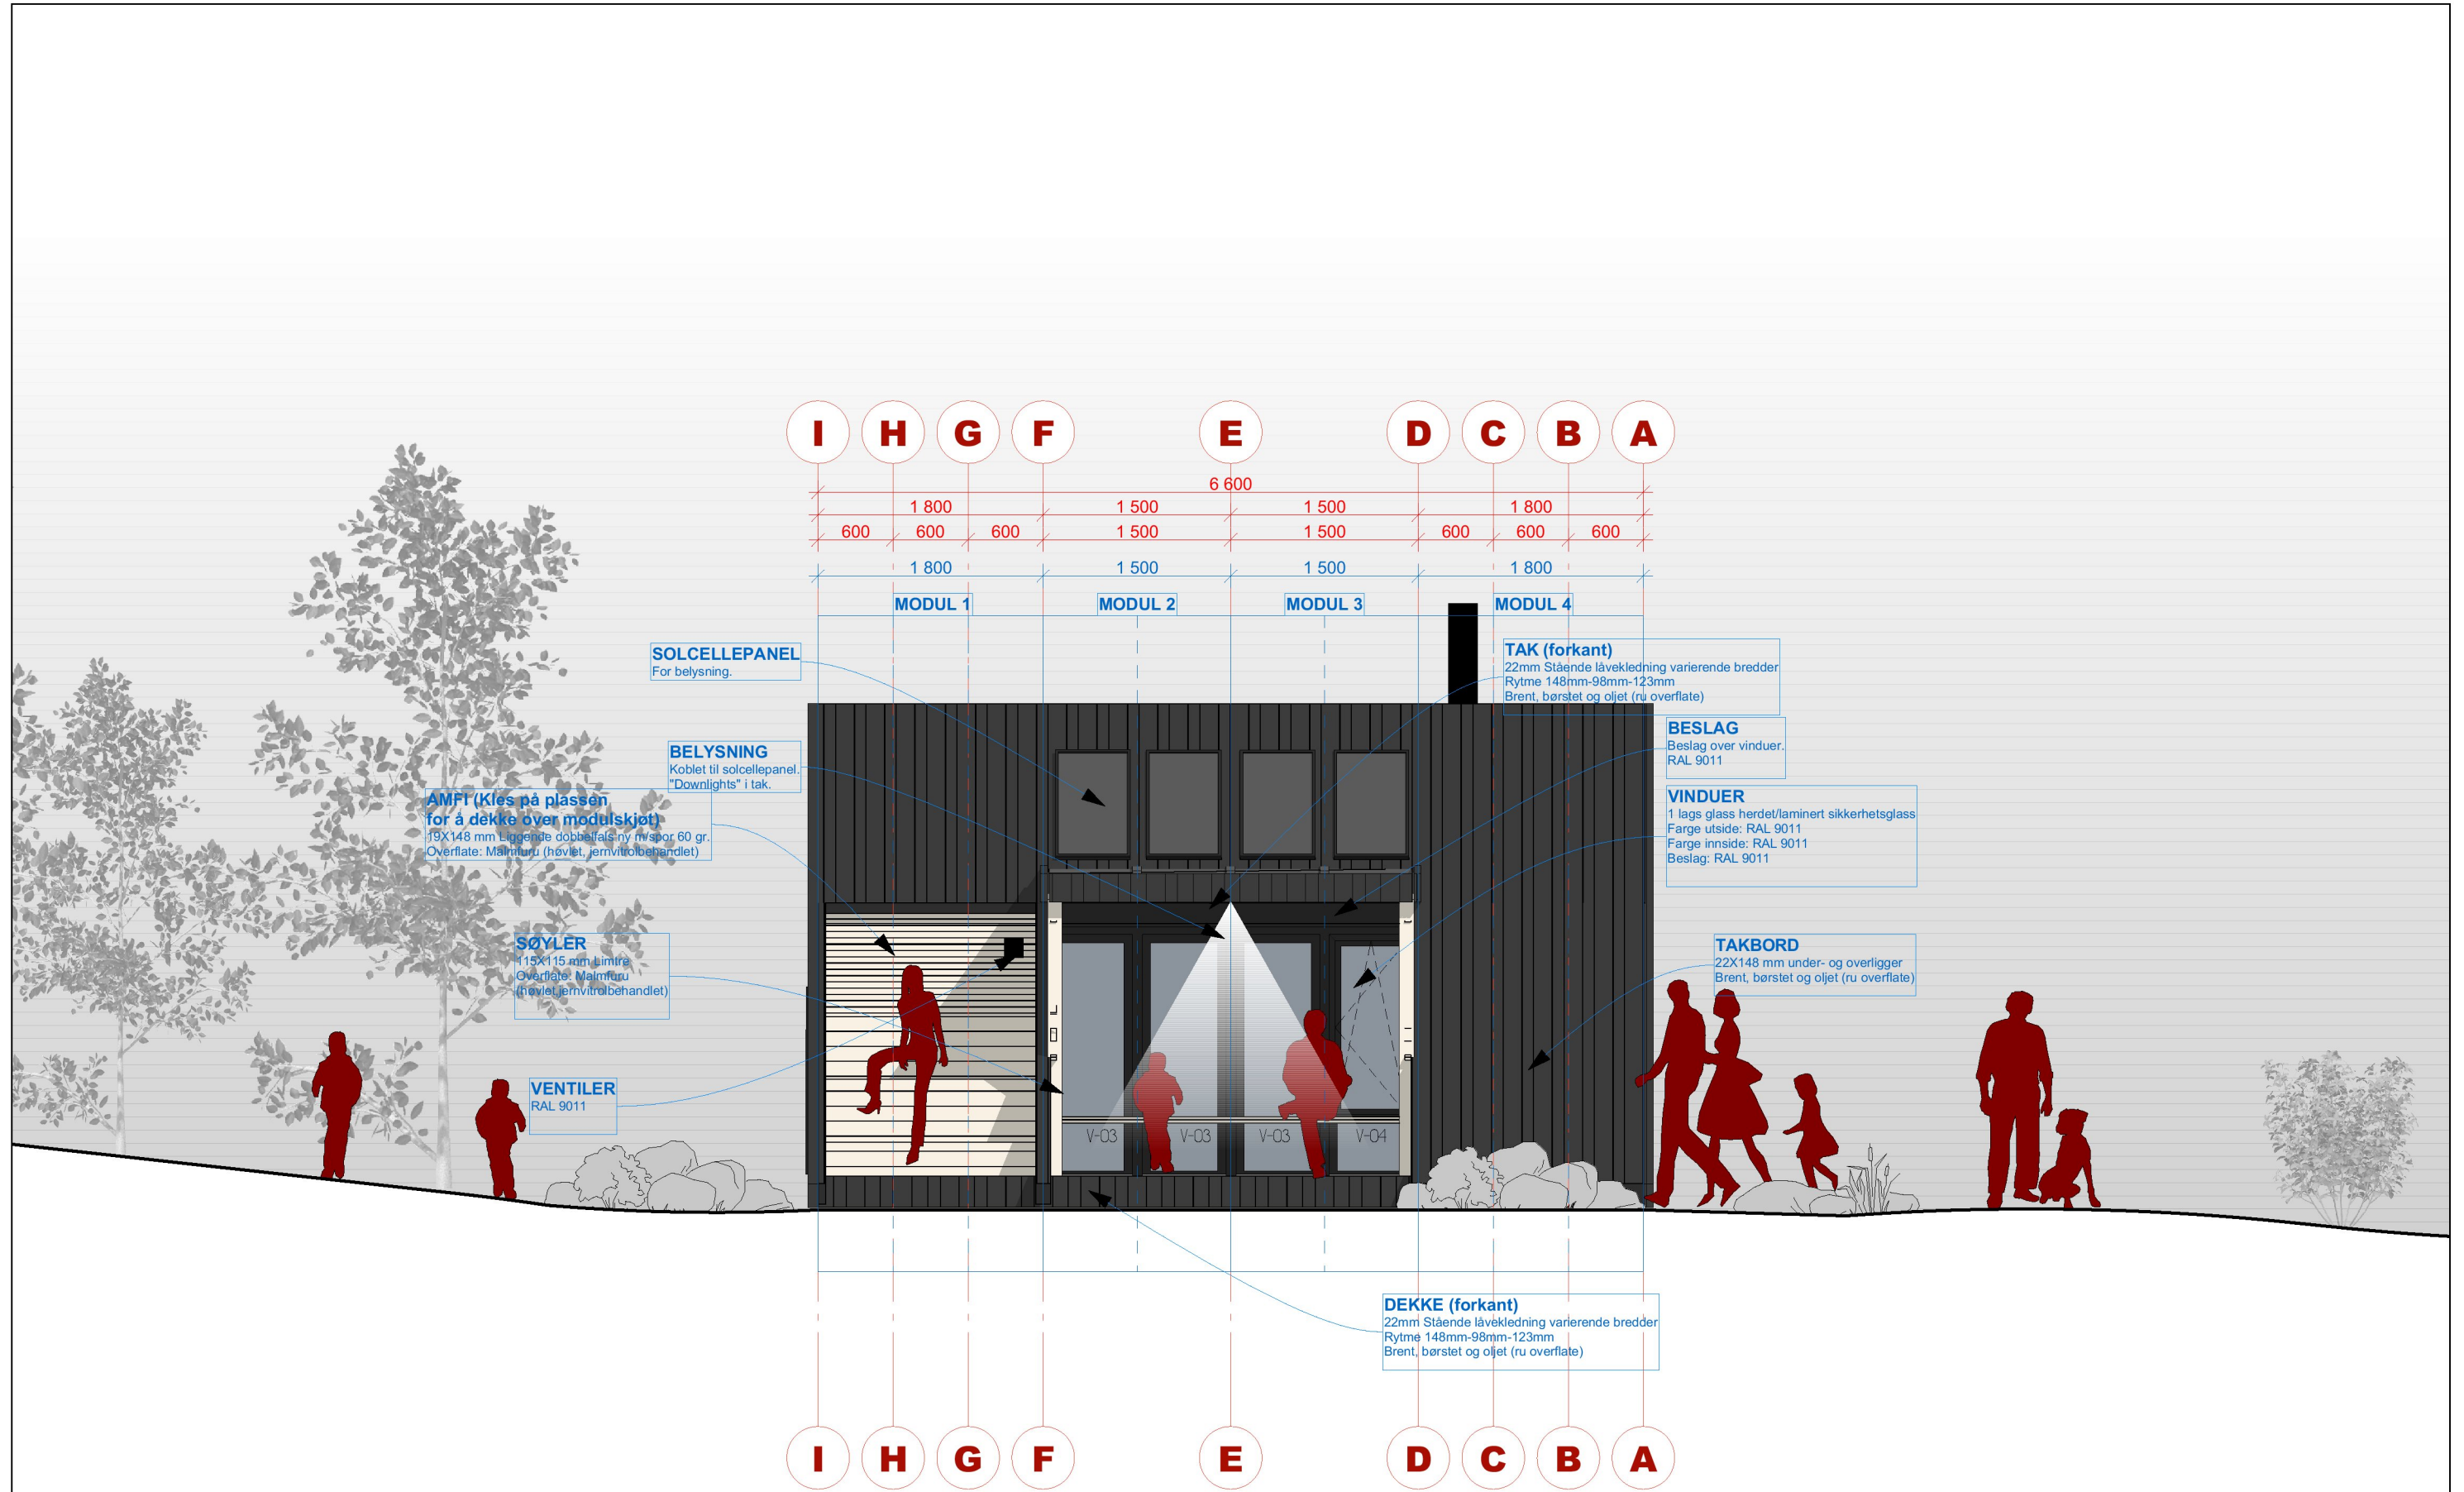

**DAGTURHYTTER Rogaland**

TILTAKSHAVER Rogaland FK	SAKSBEHANDLER Ole Kristian Kråkmo	DATO 25.03.21
PROSJEKTADRESSE Rogaland,	GNR/BNR -	SIGN OKK
	MOH -	KONTROLL SNA
		REFERANSESYSTEMER UTM / NN2000

**Informasjon**



© Alle rettigheter tilhører utførende for prosjekteringen, kopiering eller bruk av disse tegningene er forbudt uten skriftlig samtykke

**FG3 ANBUDESTEGNINGER**

REV	BESKRIVELSE	DATO	SIGN	KTR	GKJ


**Fasade Vest**

TEGNINGSNUMMER A40-102	REVISJON
MÅLESTOKK 1:50	
ARKSTØRRELSE A3 (420x297mm)	

**ROJO arkitekter A/S**

ADRESSE  
Kongens gate 89,  
7012 Trondheim  
TELEFON  
73 56 00 50  
E-POST  
firmapost@rojoarkitekter.no



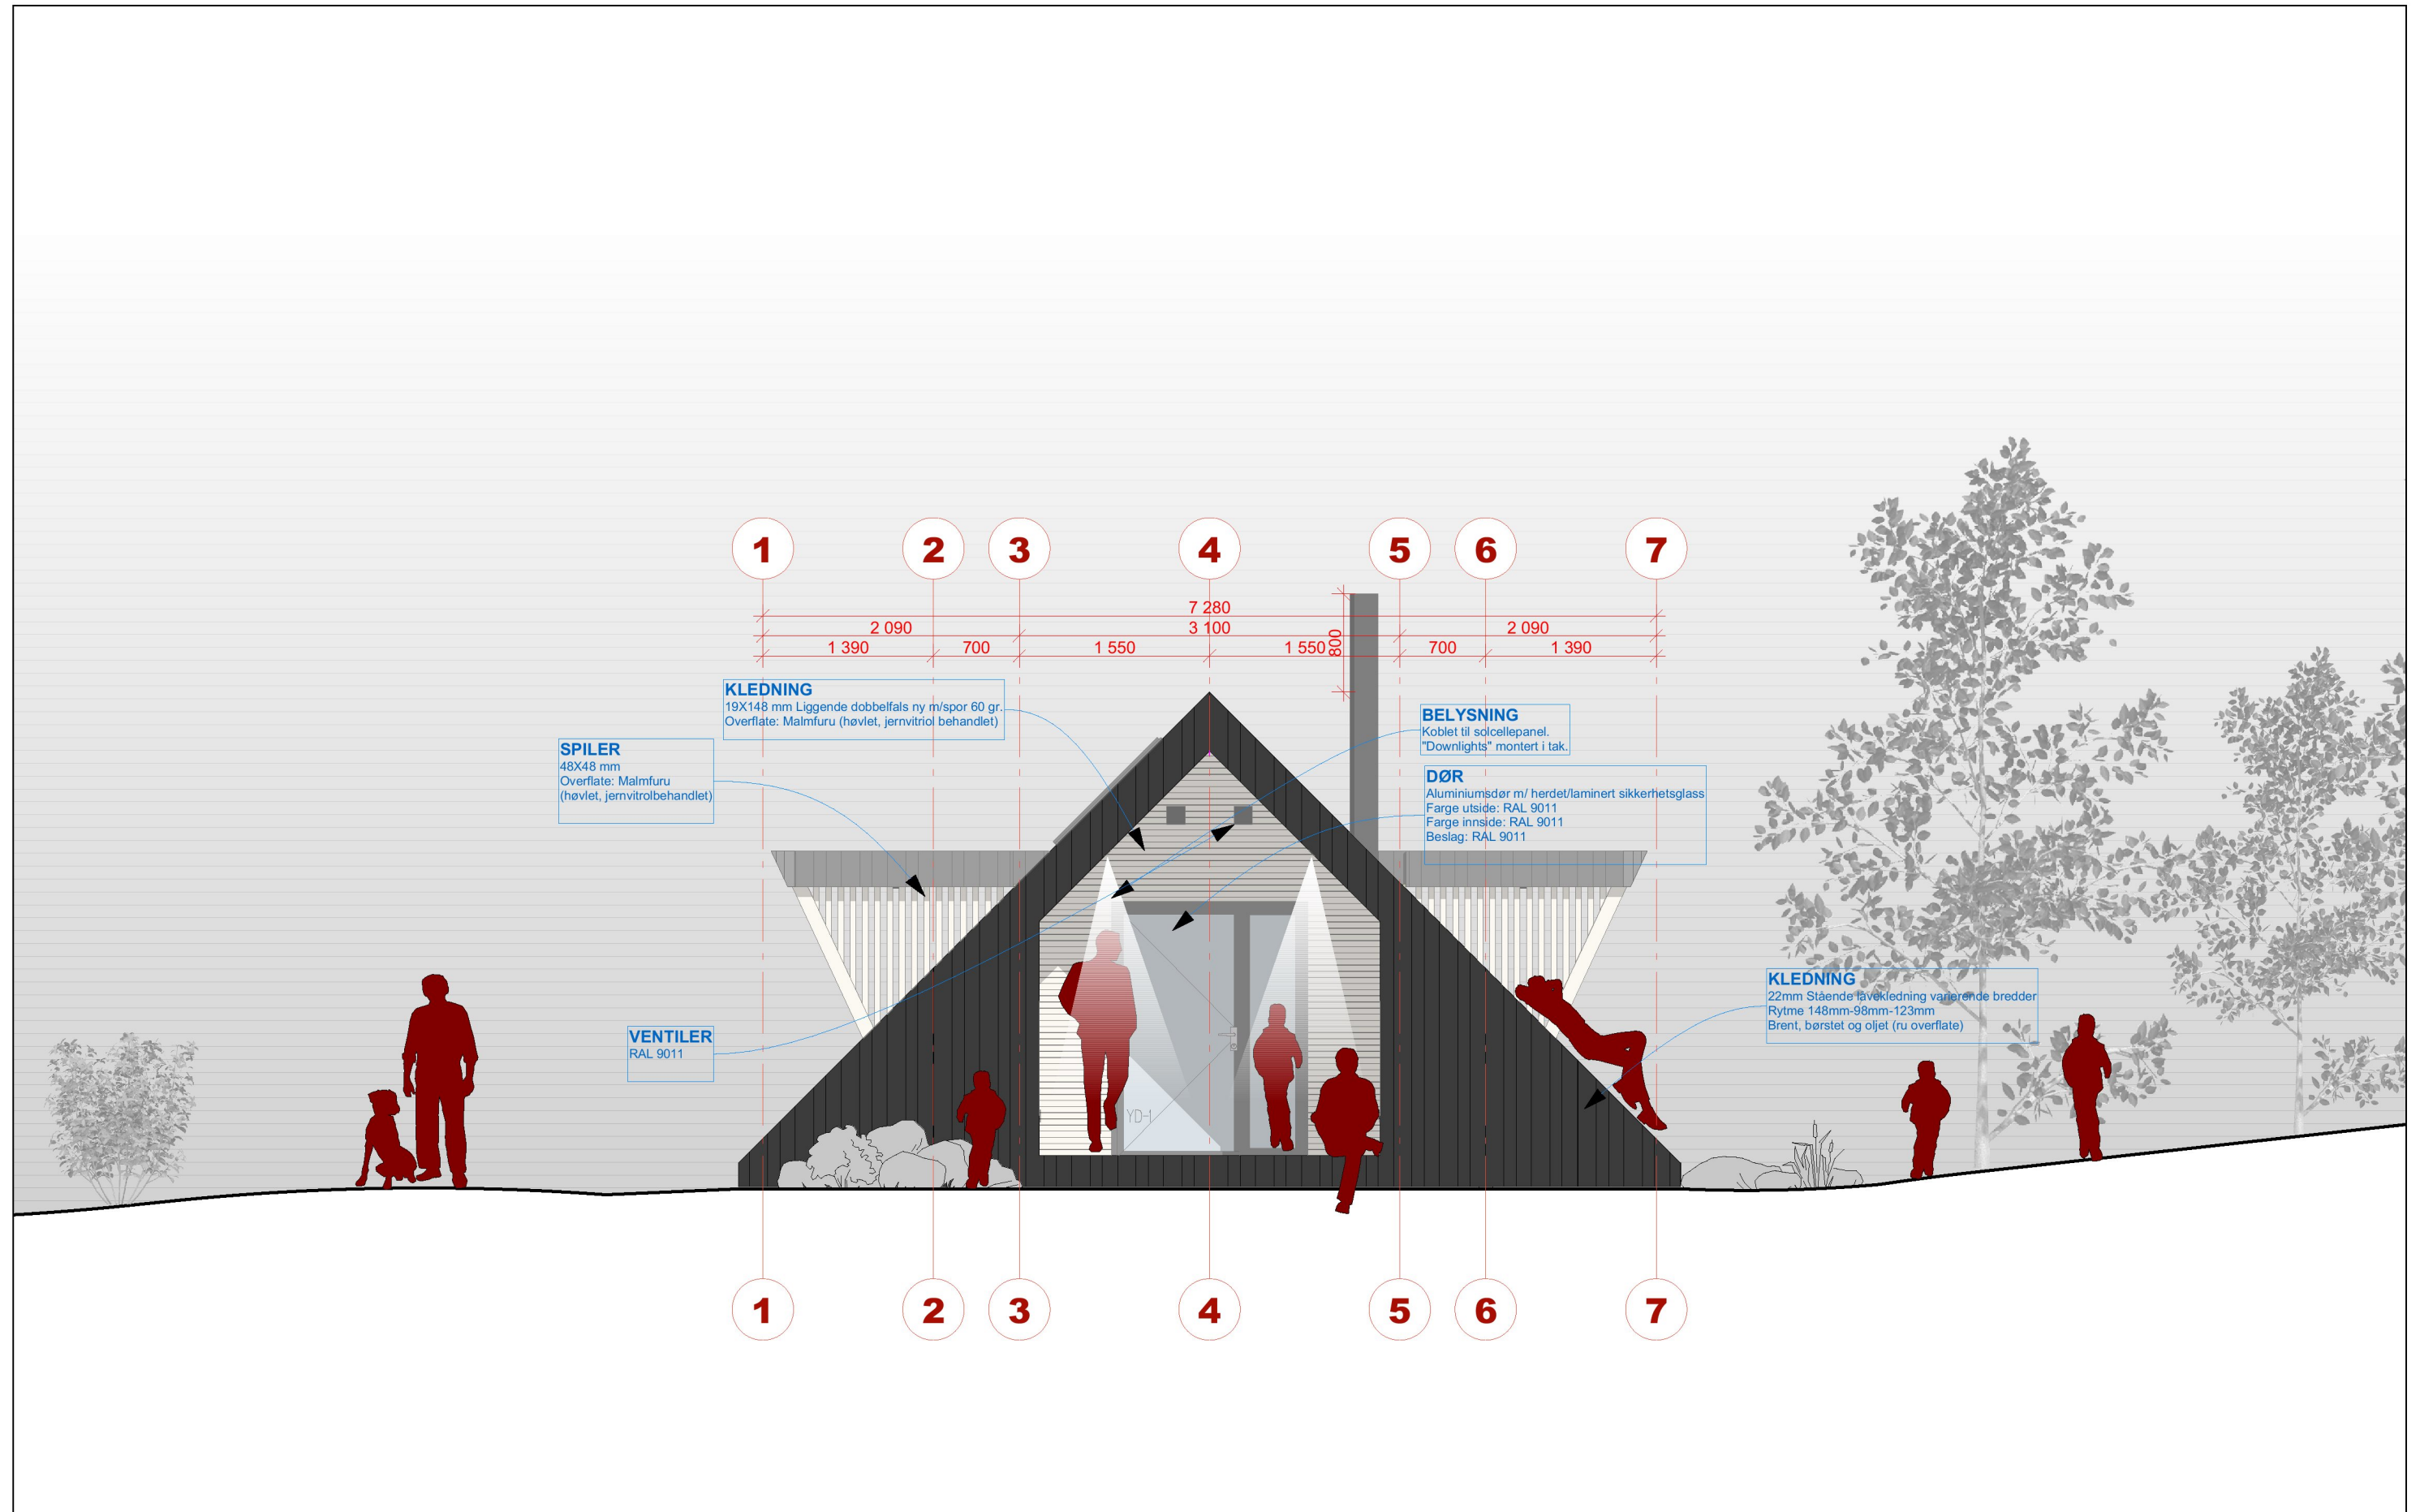

**DAGTURHYTTER Rogaland**

TILTAKSHAVER Rogaland FK	SAKSBEHANDLER Ole Kristian Kråkmo	DATO 25.03.21
PROSJEKTADRESSE Rogaland,	GNR/BNR -	SIGN OKK
	MOH -	KONTROLL SNA
		REFERANSESYSTEMER UTM / NN2000

**Informasjon**



**Rogaland fylkeskommune**

© Alle rettigheter tilhører utførende for prosjekteringen, kopiering eller bruk av disse tegningene er forbudt uten skriftlig samtykke

**FG3 ANBUDESTEGNINGER**


REV	BESKRIVELSE	DATO	SIGN	KTR	GKJ

**Fasade Sør**

TEGNINGSNUMMER A40-103	REVISJON
MÅLESTOKK 1:50	
ARKSTØRRELSE A3 (420x297mm)	

**ROJO arkitekter A/S**

ADRESSE  
Kongens gate 89,  
7012 Trondheim  
TELEFON  
73 56 00 50  
E-POST  
firmapost@rojoarkitekter.no

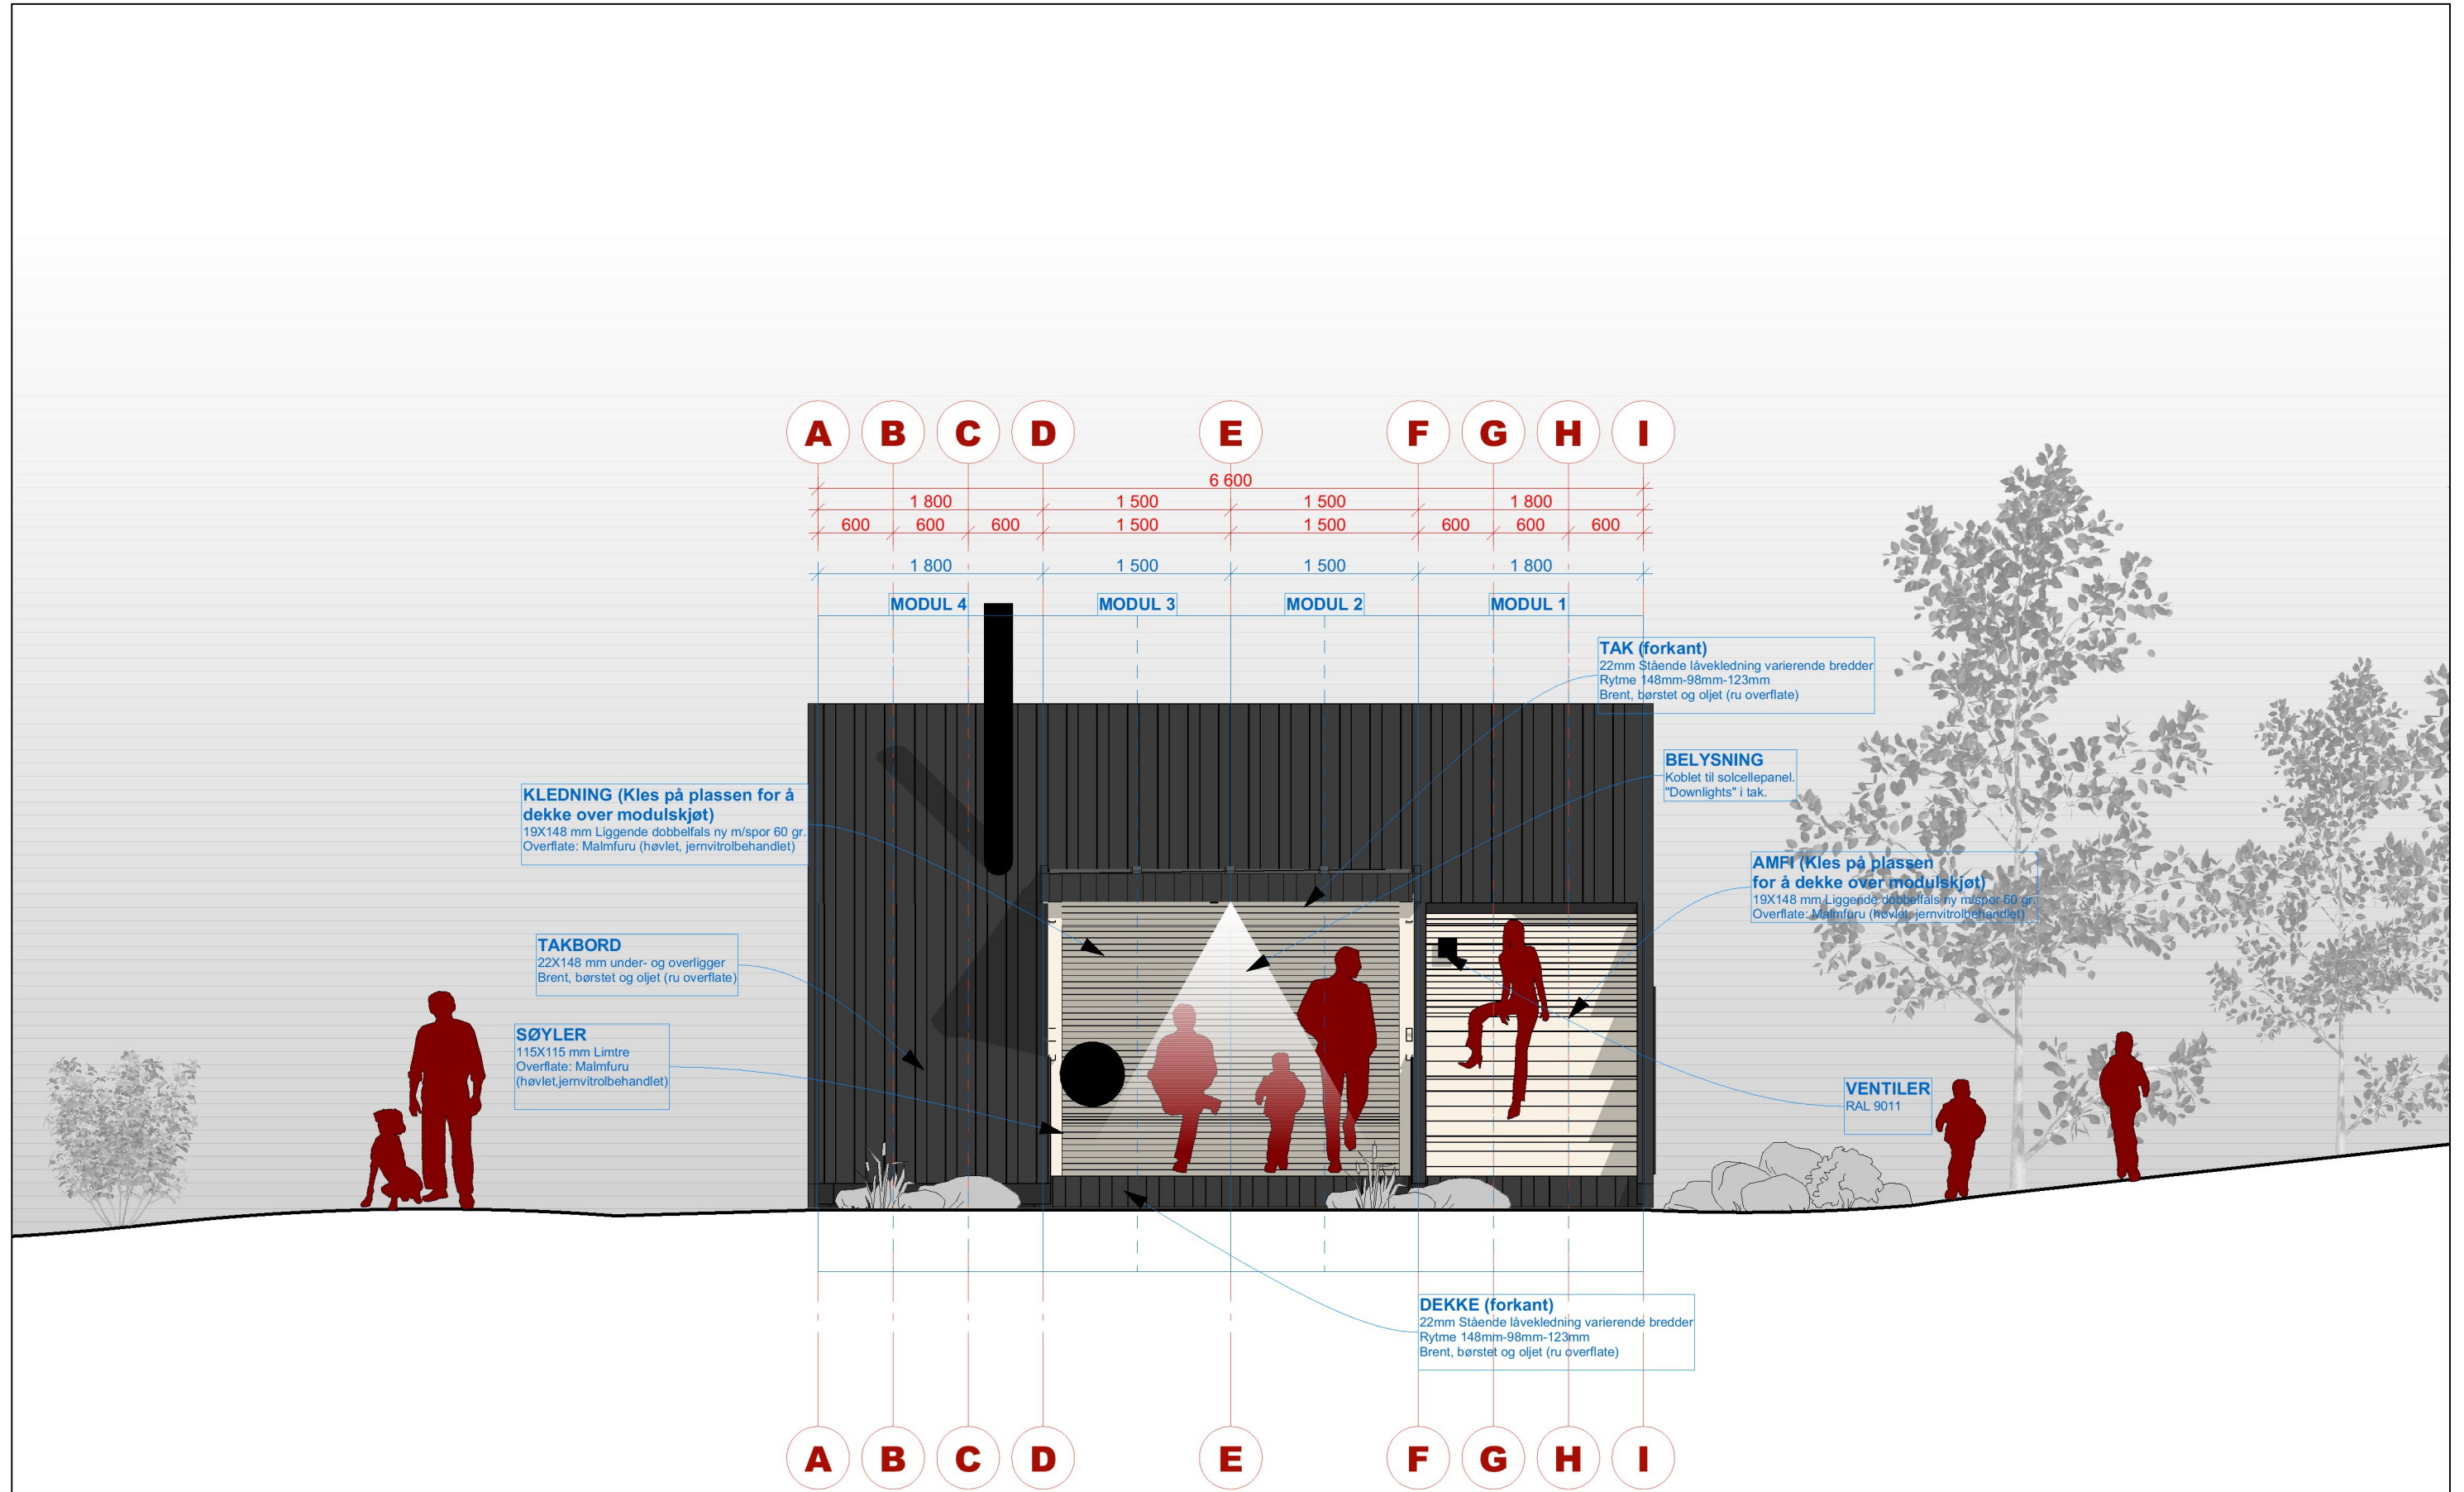

**DAGTURHYTTER Rogaland**

TILTAKSNAVER Rogaland FK	SAKSBEHANDLER Ole Kristian Kråkmo	DATO 25.03.21
PROSJEKTADRESSE Rogaland,	GNR/BNR -	SIGN OKK
	MOH -	KONTROLL SNA
		REFERANSESYSTEMER UTM / NN2000

**Informasjon**



© Alle rettigheter tilhører utførende for prosjekteringen, kopiering eller bruk av disse tegningene er forbudt uten skriftlig samtykke

**FG3 ANBUDESTEGNINGER**

REV	BESKRIVELSE	DATO	SIGN	KTR	GKJ

**Fasade Øst**

TEGNINGSNUMMER A40-104	REVISJON
MÅLESTOKK 1:50	
ARKSTØRRELSE A3 (420x297mm)	

**ROJO arkitekter A/S**

ADRESSE  
Kongens gate 89,  
7012 Trondheim  
TELEFON  
73 56 00 50  
E-POST  
firmapost@rojoarkitekter.no