



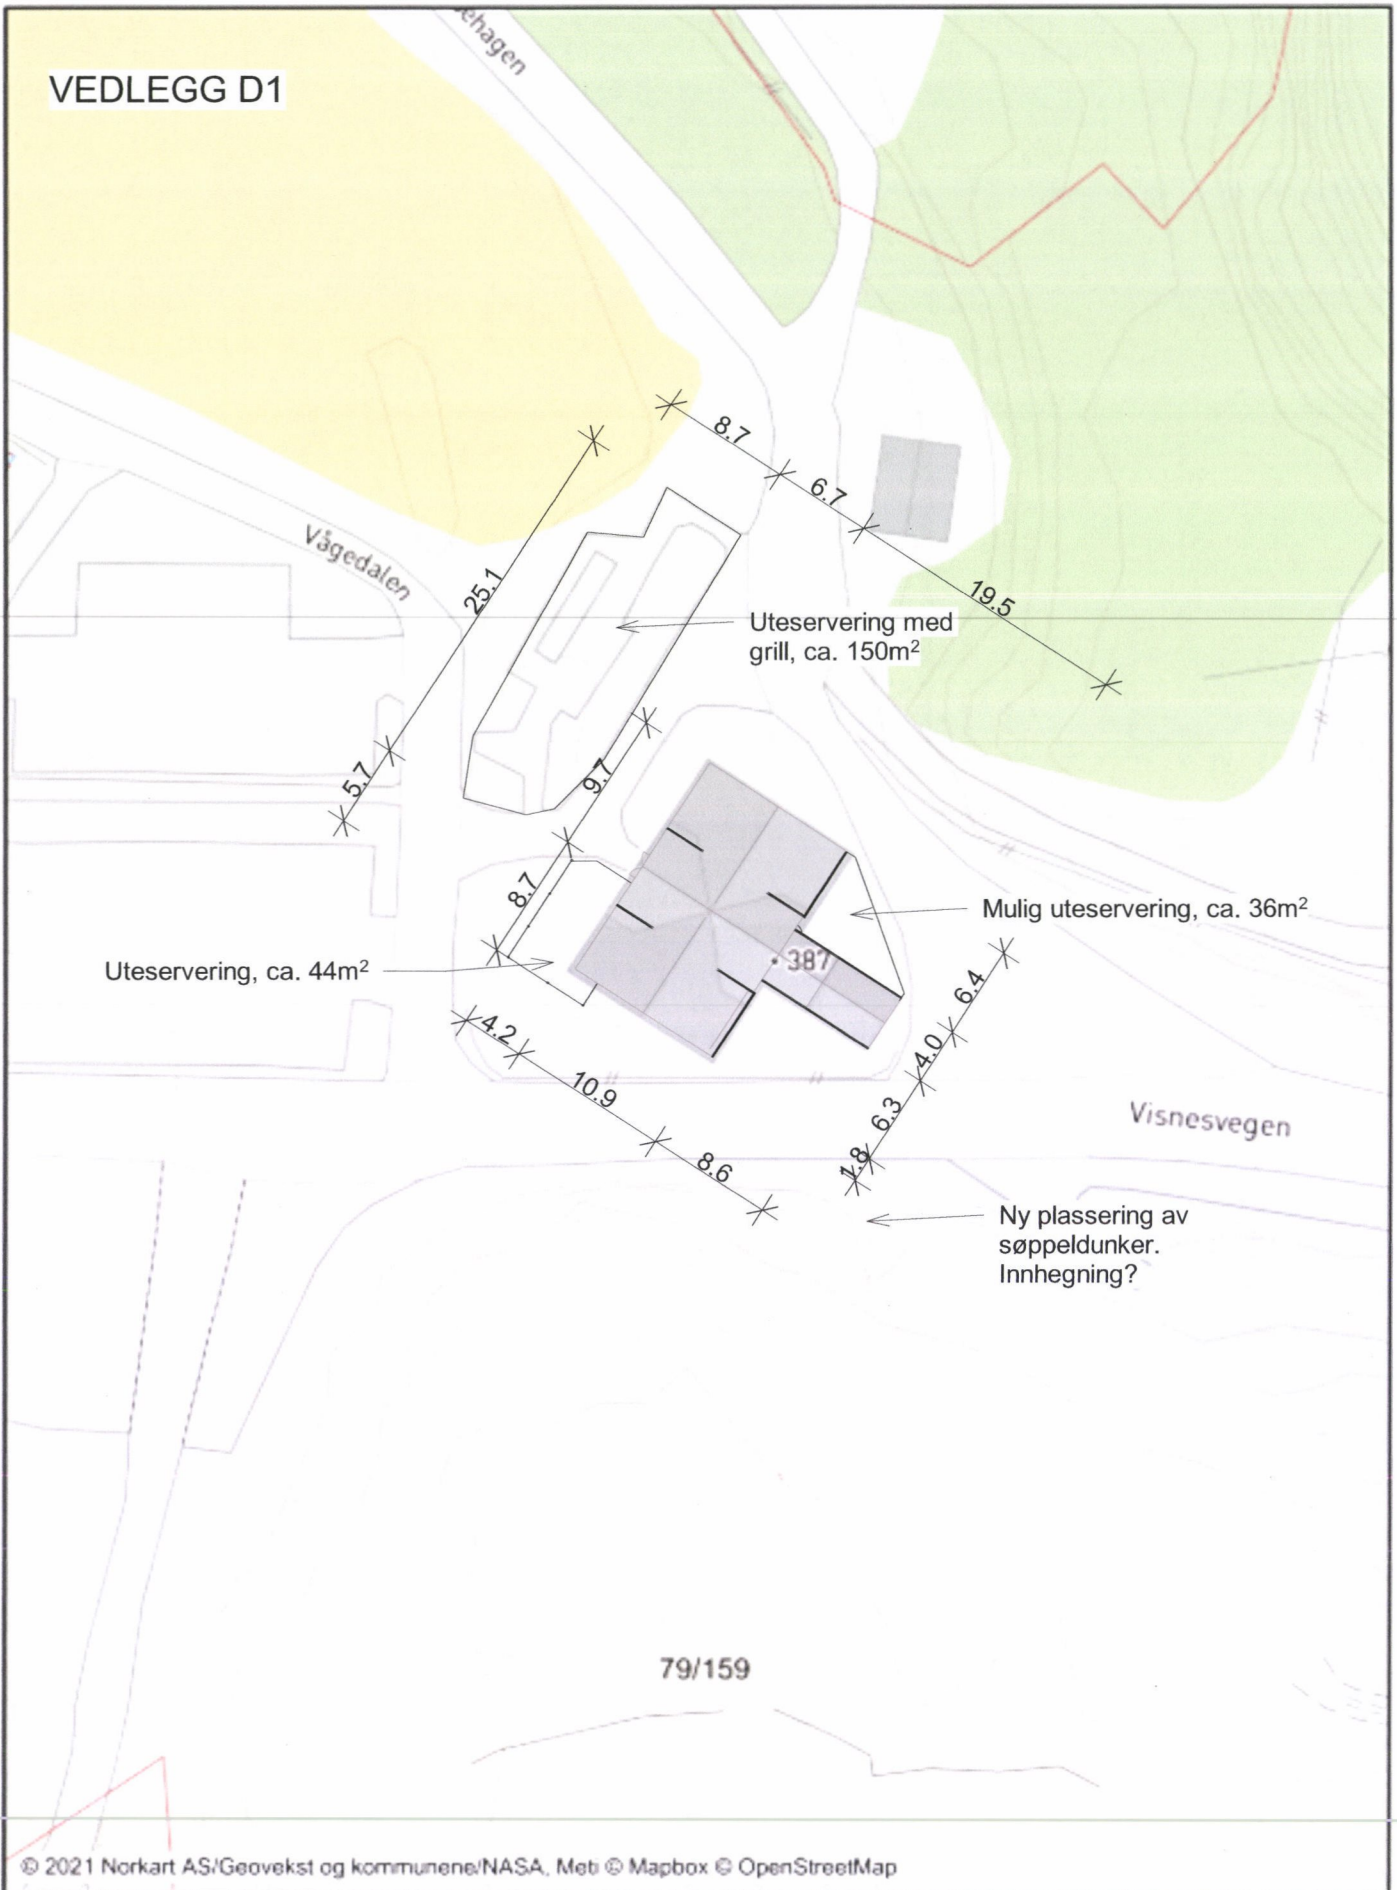

VEDLEGG D1



VEDLEGG E1

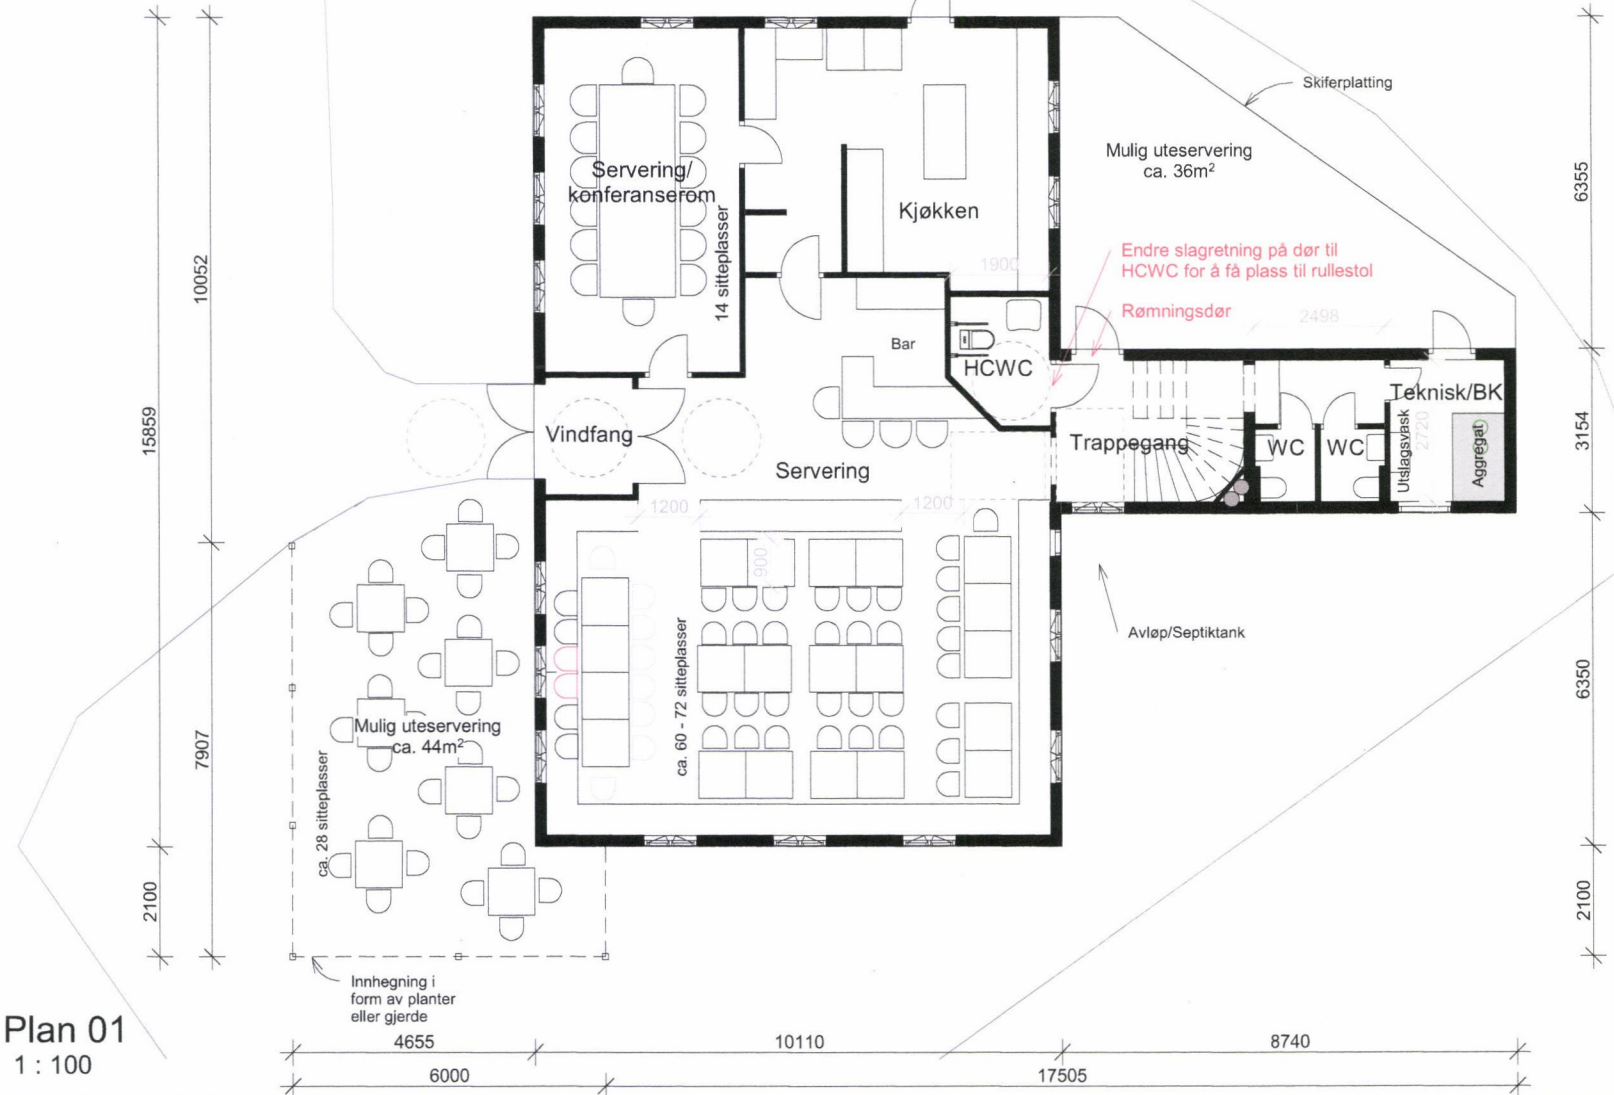

Plan 01
1 : 100

For innredning av restaurant og kjøkken se tegning fra leverandør

Rev	Dato	Tekst	Tegn.	Kontr.
>		DOKUMENTASJONSTEGNING		
>		ARBEIDSTEGNING		
>		ANBUDSTEGNING		
>		ANMELDELSESTEGNING		
>		FORELØPIG TEGNING		

Petter J. Rasmussen AS

Rådgivende ingeniører og arkitekter
Diktervegen 8, 5538 Haugesund. Tlf 48 311 311, org.nr. NO971 000 724 MVA

Dato: 01/20/21	Tegnet av: EB	Kontrollert av: MR	Målestokk: 1:100	04.05.2021
Kontrollert dato:		Format: A3		
21007 - Fransehagen		Erstatning for:		Erstattet av:
PLAN 01		Tegningsnr:		21007-E1-
Henvisning:		Beregning:		Filnavn: 21007