

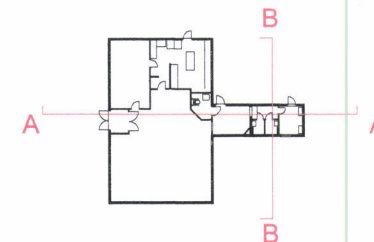


VEDLEGG E3

Snitt A-A
1 : 100

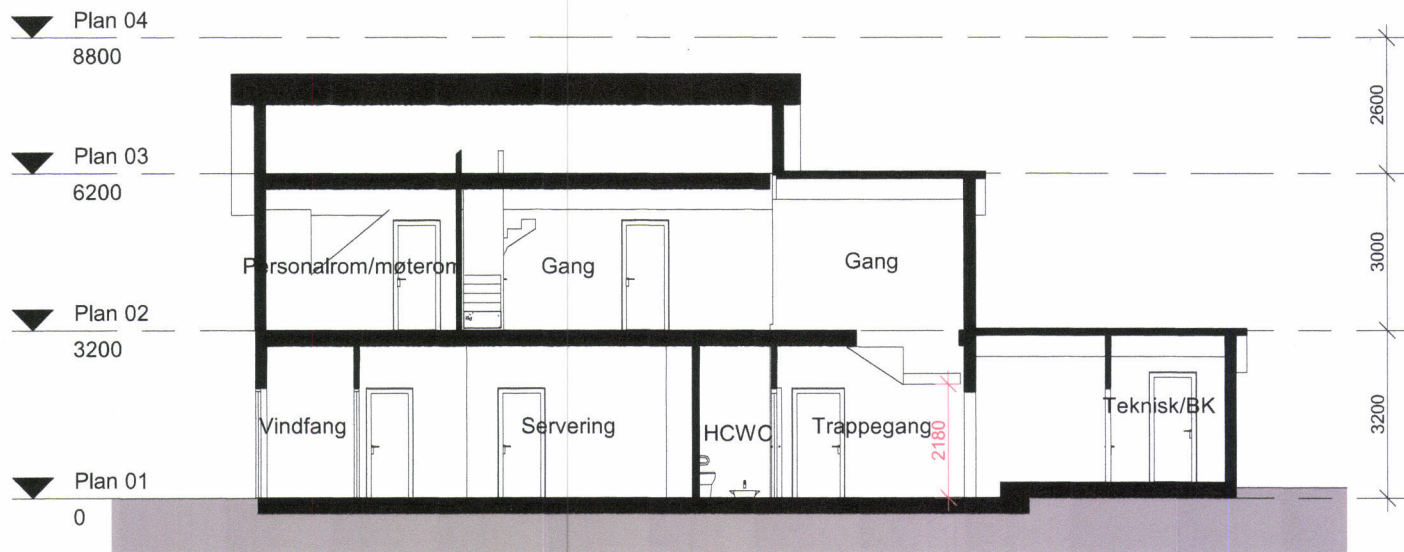

Snitt B-B
1 : 100

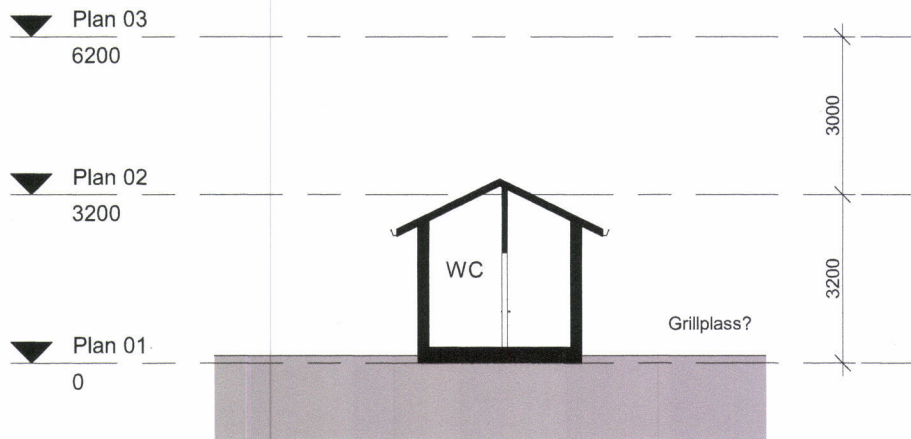


Rev	Dato	Tekst	Tegn.	Kontr.
>		DOKUMENTASJONSTEGNING		
>		ARBEIDSTEGNING		
>		ANBUDSTEGNING		
>		ANMELDELSESTEGNING		
>		FORELØPIG TEGNING		

Petter J. Rasmussen AS

Rådgivende ingeniører og arkitekter
Diktervegen 8, 5538 Haugesund. Tlf 48 311 311, org.nr. NO971 000 724 MVA

Dato: 01/14/21	Tegnet av: EB	Kontrollert av: MR	Målestokk: 1:100	04.05.2021
Kontrollert dato:		Format: A3		
21007 - Fransehagen			Erstatning for:	Erstatet av:
Snitt			Tegningsnr: 21007-E3-	
Henvvisning:	Beregning:	Filnavn: 21007		

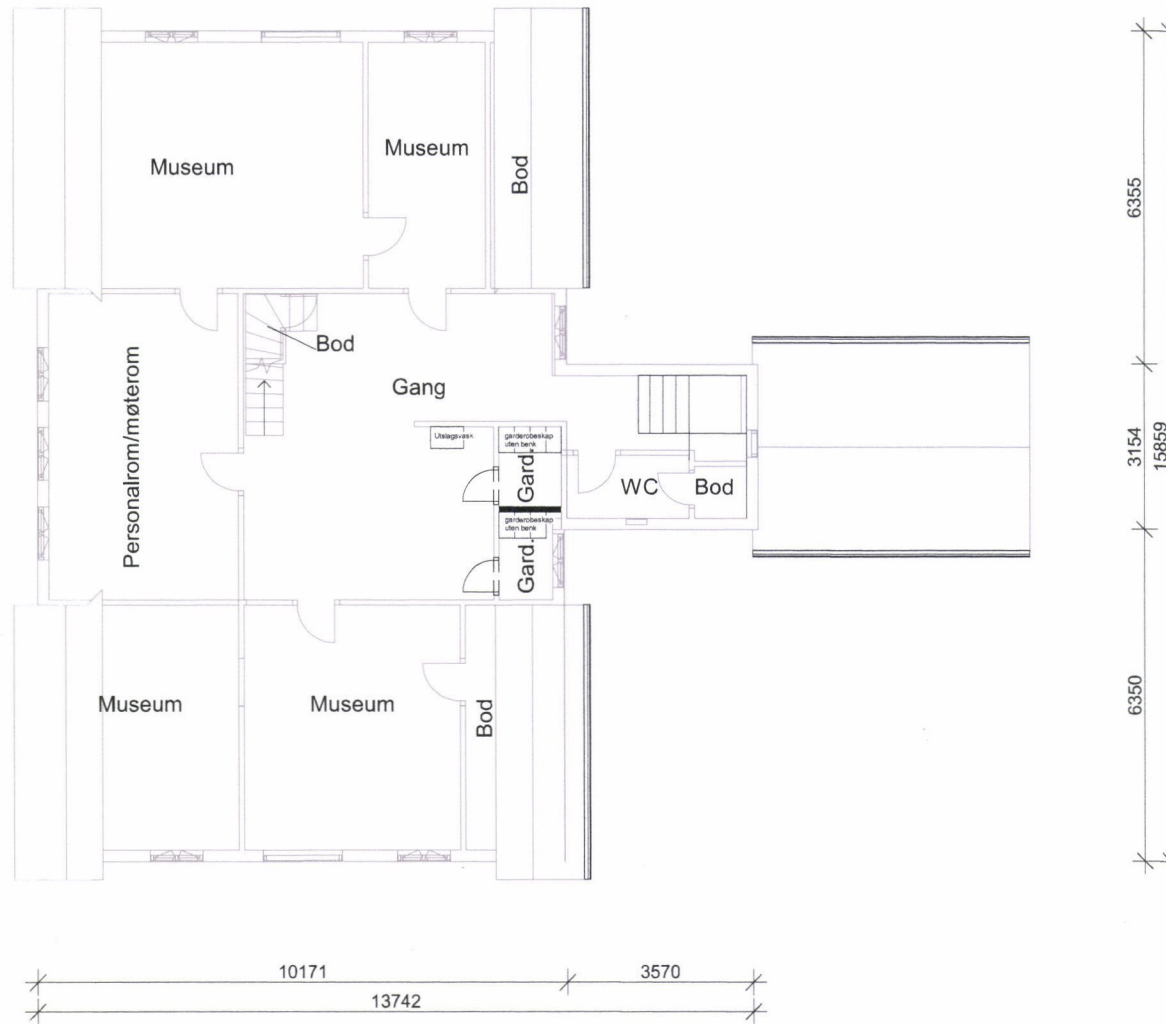

Plan 02
1 : 100

<table border="1"> <thead> <tr> <th>Rev</th> <th>Dato</th> <th>Tekst</th> <th>Tegn.</th> <th>Kontr.</th> </tr> </thead> <tbody> <tr> <td>></td> <td></td> <td>DOKUMENTASJONSTEGNING</td> <td></td> <td></td> </tr> <tr> <td>></td> <td></td> <td>ARBEIDSTEGNING</td> <td></td> <td></td> </tr> <tr> <td>></td> <td></td> <td>ANBUDSTEGNING</td> <td></td> <td></td> </tr> <tr> <td>></td> <td></td> <td>ANMELDELSESTEGNING</td> <td></td> <td></td> </tr> <tr> <td>></td> <td></td> <td>FORELØPIG TEGNING</td> <td></td> <td></td> </tr> </tbody> </table>		Rev	Dato	Tekst	Tegn.	Kontr.	>		DOKUMENTASJONSTEGNING			>		ARBEIDSTEGNING			>		ANBUDSTEGNING			>		ANMELDELSESTEGNING			>		FORELØPIG TEGNING			<h2>Petter J. Rasmussen AS</h2> <p>Rådgivende ingeniører og arkitekter Diktervegen 8, 5538 Haugesund. Tlf 48 311 311, org.nr. NO971 000 724 MVA</p>		<table border="1"> <tr> <td>Dato:</td> <td>Tegnet av:</td> <td>Kontrollert av:</td> <td>Målestokk:</td> <td rowspan="2" style="text-align: center; color: red;">04.05.2021</td> </tr> <tr> <td>01/20/21</td> <td>EB</td> <td>MR</td> <td>1:100</td> </tr> <tr> <td>Kontrollert dato:</td> <td></td> <td>Format:</td> <td>A3</td> <td></td> </tr> </table>		Dato:	Tegnet av:	Kontrollert av:	Målestokk:	04.05.2021	01/20/21	EB	MR	1:100	Kontrollert dato:		Format:	A3		<table border="1"> <tr> <td colspan="2">21007 - Fransehagen</td> <td>Erstatning for:</td> <td>Erstattet av:</td> </tr> <tr> <td colspan="2">PLAN 02</td> <td colspan="2">Tegningarnr:</td> </tr> <tr> <td colspan="2">Henviisning:</td> <td colspan="2">21007-E2-</td> </tr> <tr> <td colspan="2">Beregning:</td> <td colspan="2">Filnavn:</td> </tr> <tr> <td colspan="2"></td> <td colspan="2">21007</td> </tr> </table>		21007 - Fransehagen		Erstatning for:	Erstattet av:	PLAN 02		Tegningarnr:		Henviisning:		21007-E2-		Beregning:		Filnavn:				21007	
Rev	Dato	Tekst	Tegn.	Kontr.	
>		DOKUMENTASJONSTEGNING	
>		ARBEIDSTEGNING	
>		ANBUDSTEGNING	
>		ANMELDELSESTEGNING	
>		FORELØPIG TEGNING	
Dato:	Tegnet av:	Kontrollert av:	Målestokk:	04.05.2021	
01/20/21	EB	MR	1:100	
Kontrollert dato:		Format:	A3	
21007 - Fransehagen		Erstatning for:	Erstattet av:	
PLAN 02		Tegningarnr:	
Henviisning:		21007-E2-	
Beregning:		Filnavn:	
		21007	