


X:\noroppdrag\Haugesund\5205763\BML\ansiktsplan\Modell\Skisseplan\_1ark.dwg - KHIS - Plottet: 2021-05-07 08:22:38 - LAYOUT = Layout2 - XREF = Kartgrunnlag\_Vea\_utvidet - RASTER = X:\NOROPPDRAG\HAUGESUND\5205763\5205763\ARBEIDSDOKUMENTER\6-ARK-LARKGRUNNLAGSDATA\GJELDENE\PLANEKSTREK\REGULERINGSPLAN.JPG

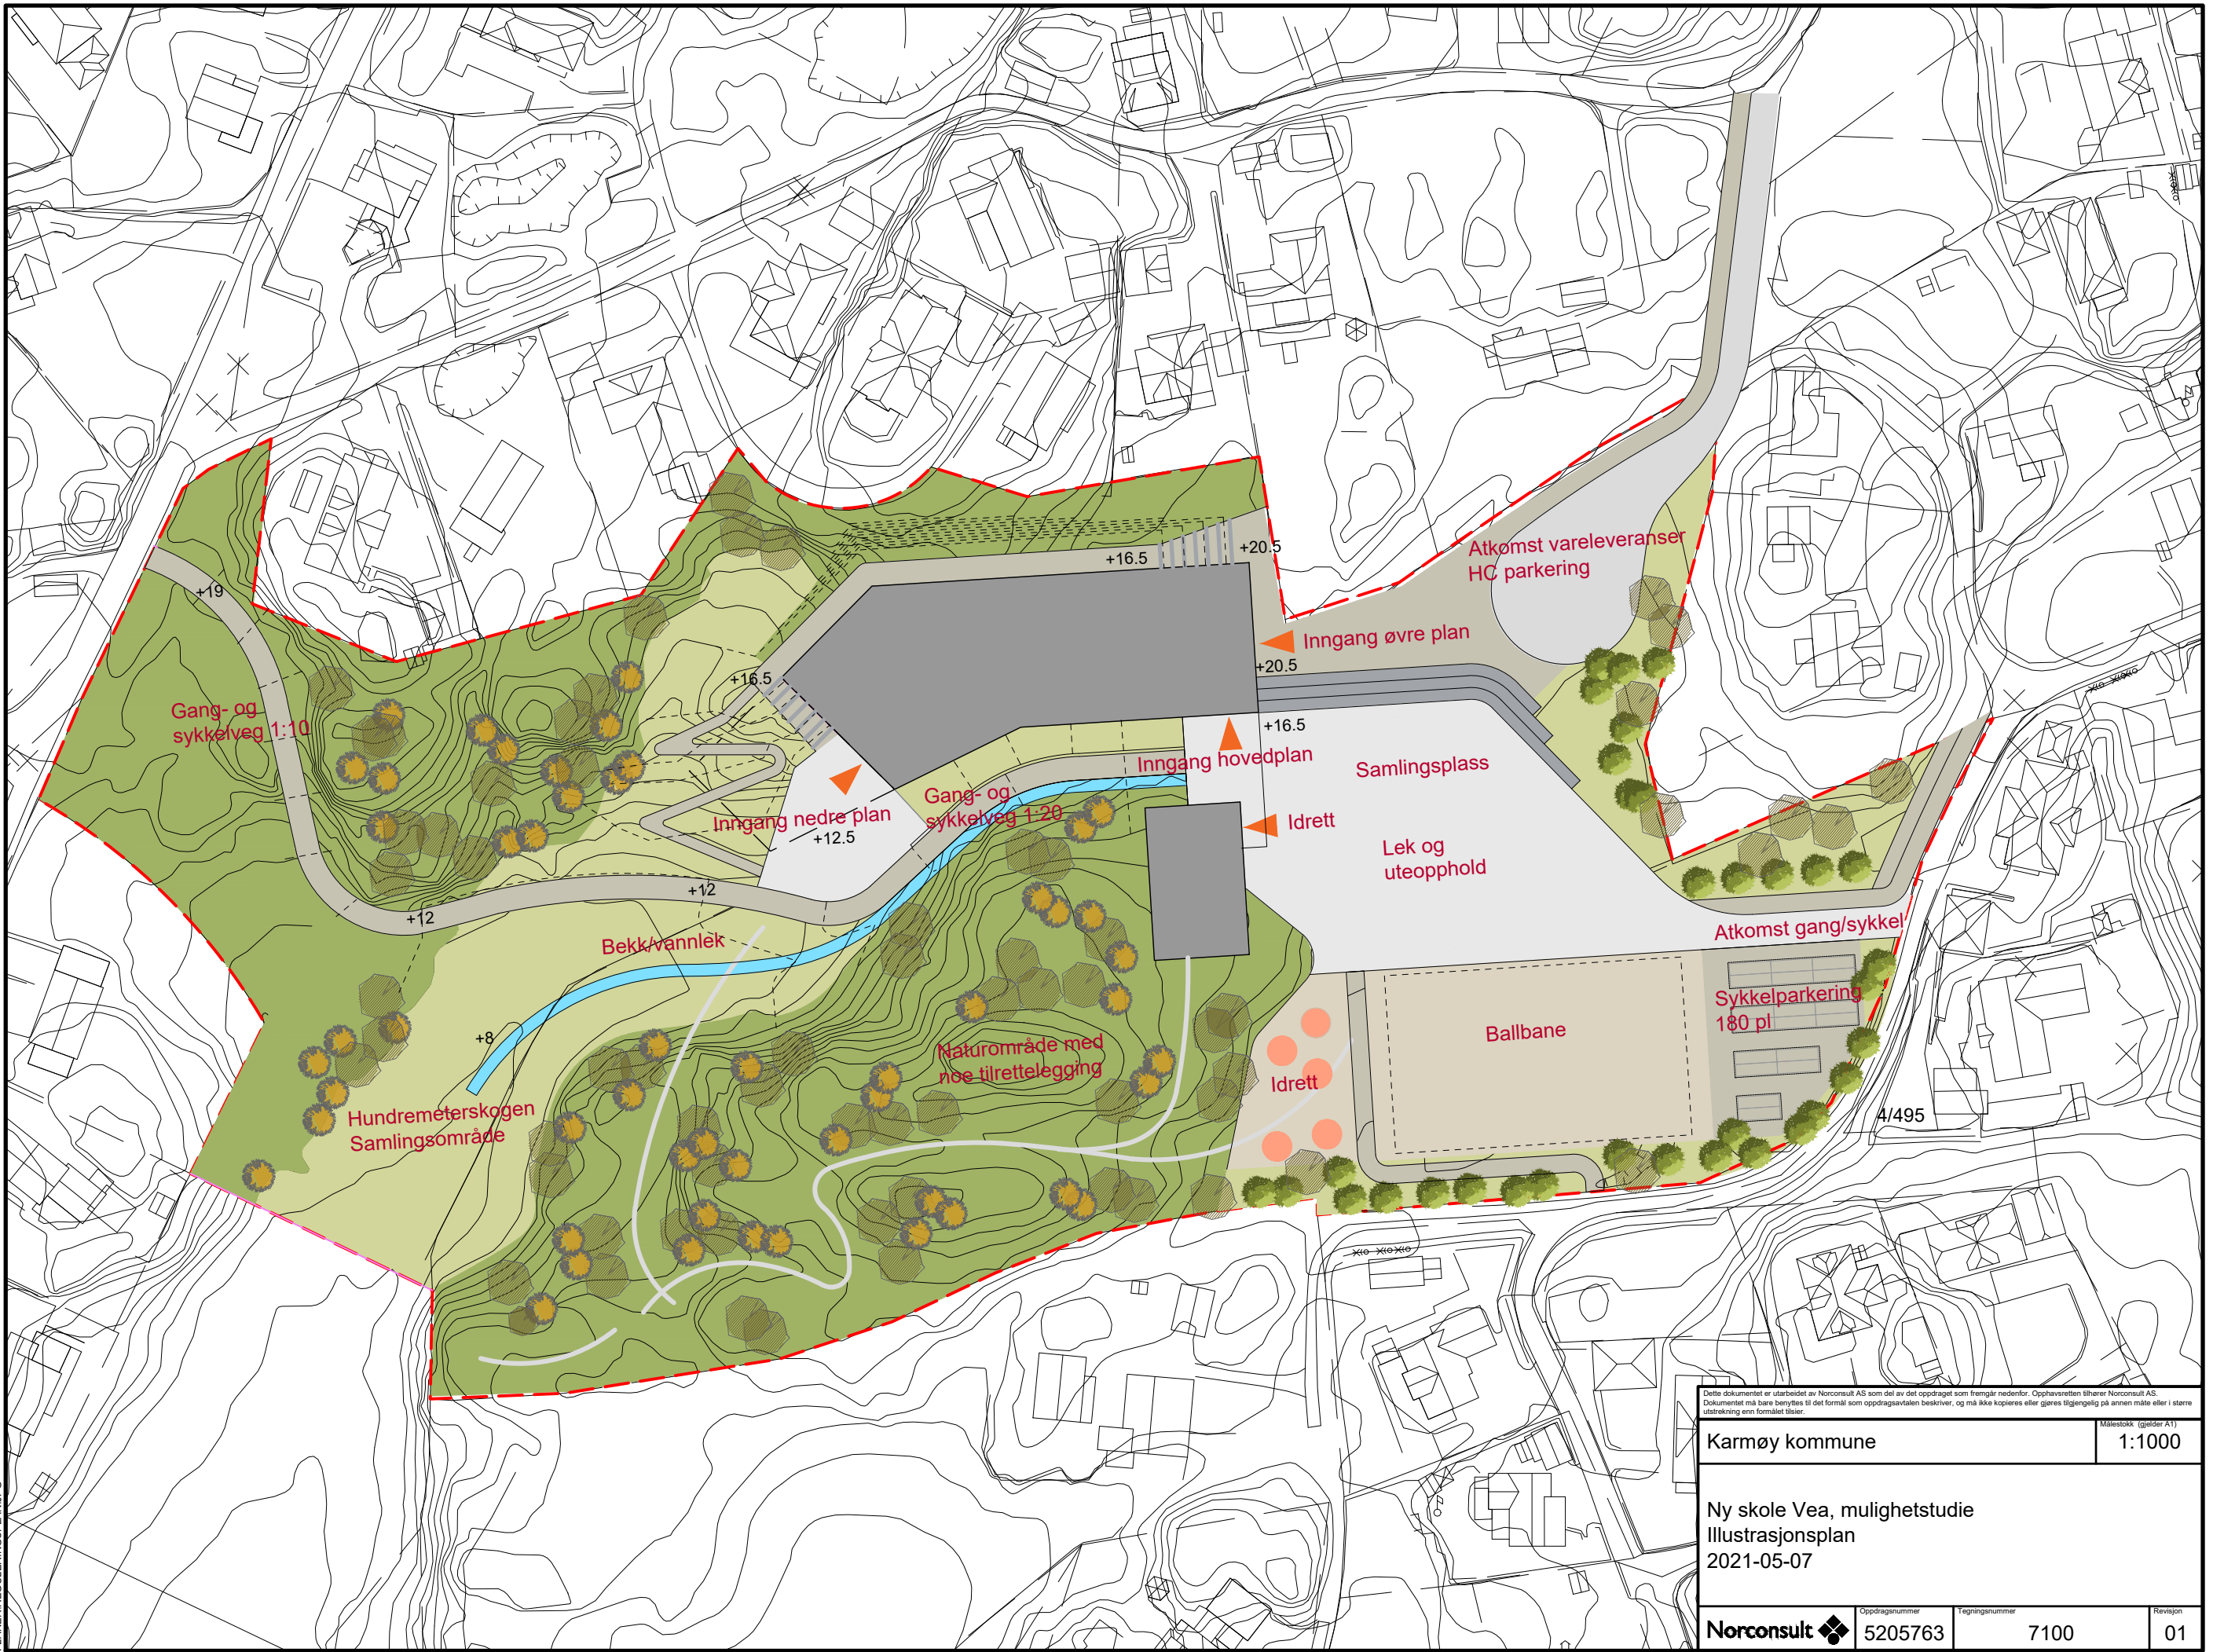

<small>                 Dette dokumentet er utarbeidet av Norconsult AS som del av det oppdraget som fremgår nedenfor. Opphavsretten tilhører Norconsult AS. Dokumentet må bare benyttes til det formål som oppdragsvåren beskriver, og må ikke kopieres eller gjøres tilgjengelig på annen måte eller i større utstrekning enn formålet tilsier.             </small>	
Karmøy kommune	Målestokk (gjelder A1) 1:1000
Ny skole Veia, mulighetstudie Illustrasjonsplan 2021-05-07	
Norconsult	Oppdragsnummer 5205763
Tegningsnummer 7100	Revisjon 01