



Plan
1 : 100

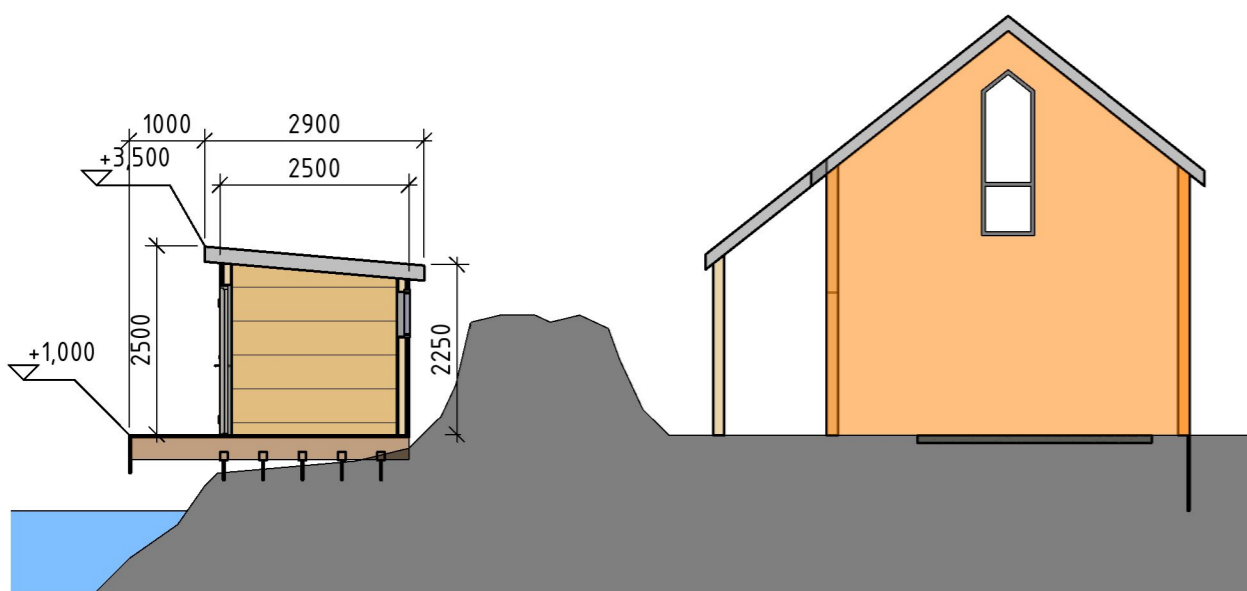

Tverrsnitt
1 : 100

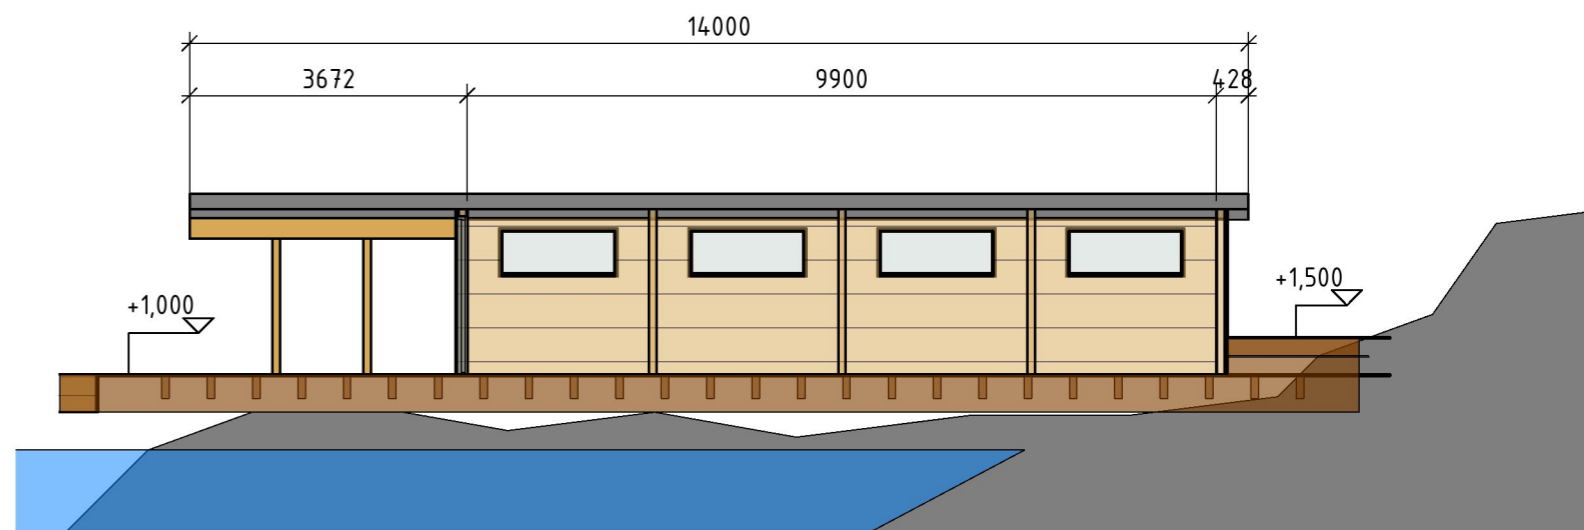

Lengdesnitt
1 : 100

B	15.11.21	Korreksjon etter tilbakemelding kommune							
A	06.07.21	Fjernet østre brygge							
Rev	Dato	Beskrivelse							
Risanger Invest II AS			Tegnet av	JKVE	Saksbehandler	JKVE			
Ramsvikneset			Sidemannskontroll	JKVE	Oppdragsansvarlig	JKVE			
-			Checker		Approver				
Plan og typisk snitt			Fag	RIB	Målestokk	1:100			
			Dato	27.10.20					
			Status	Oppdragsnr.	A210394	Byggemelding			
			Tegningsnummer			K205	Rev	B	

COWI

