


# SITUASJONSKART

MED KOMMUNEPLAN

**KARMØY KOMMUNE**  
SEKTOR AREAL OG BYGGESAK




Gnr/Bnr: 87/5  
Adresse:  
Dato : 04.05.2021  
Målestokk: 1:1000

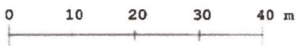

Kartet kan inneholde feil, noen grenser er usikre.

Fargelagt kart må innsendes ved søknad eller melding.

Datum: Euref 89/UTM 32

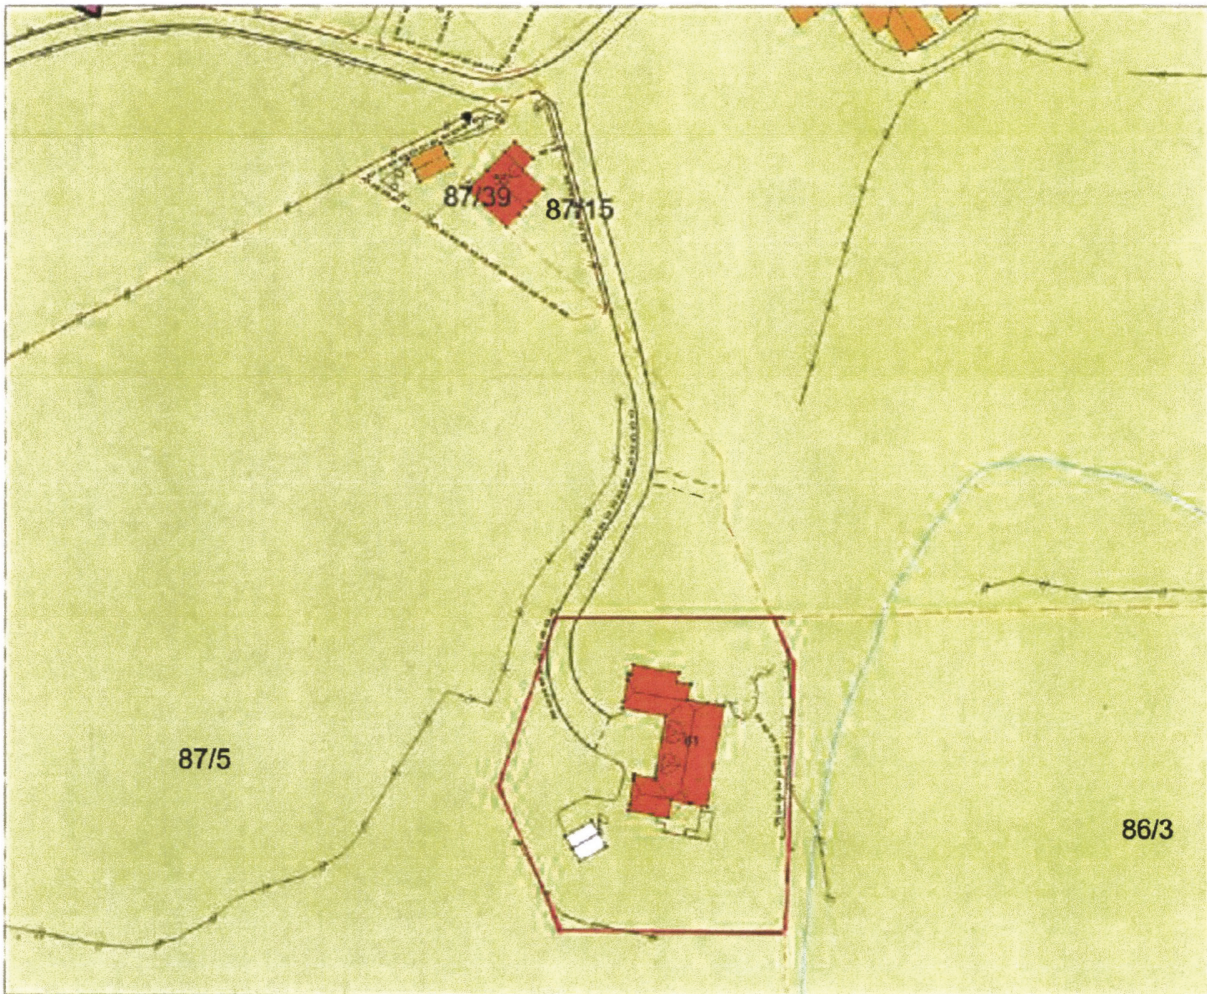

## Tegnforklaring:

Vegkant	
Høydekurve	
Eiendomsgrense målt	
Eiendomsgrense usikker	
Bygg -takflate	
Bygg -planlagt/ ikke innmålt	
Høyspent, stolper	
Kommunale VA-ledninger, kum	

## Planformål:

LNF-område Landbruk, natur- og friluftsområder	
Boligområde	
Tjenesteyting	
Industri/forretning	
Fritidsbebyggelse	
Sentrumsområde	
Friområde	
Blandet formål	

Trafikkareal	
Eksisterende	
Planlagt	

I henhold til Kommuneplanen kan det i planlagt formålsområde være krav om plan.