


FASADE NORD

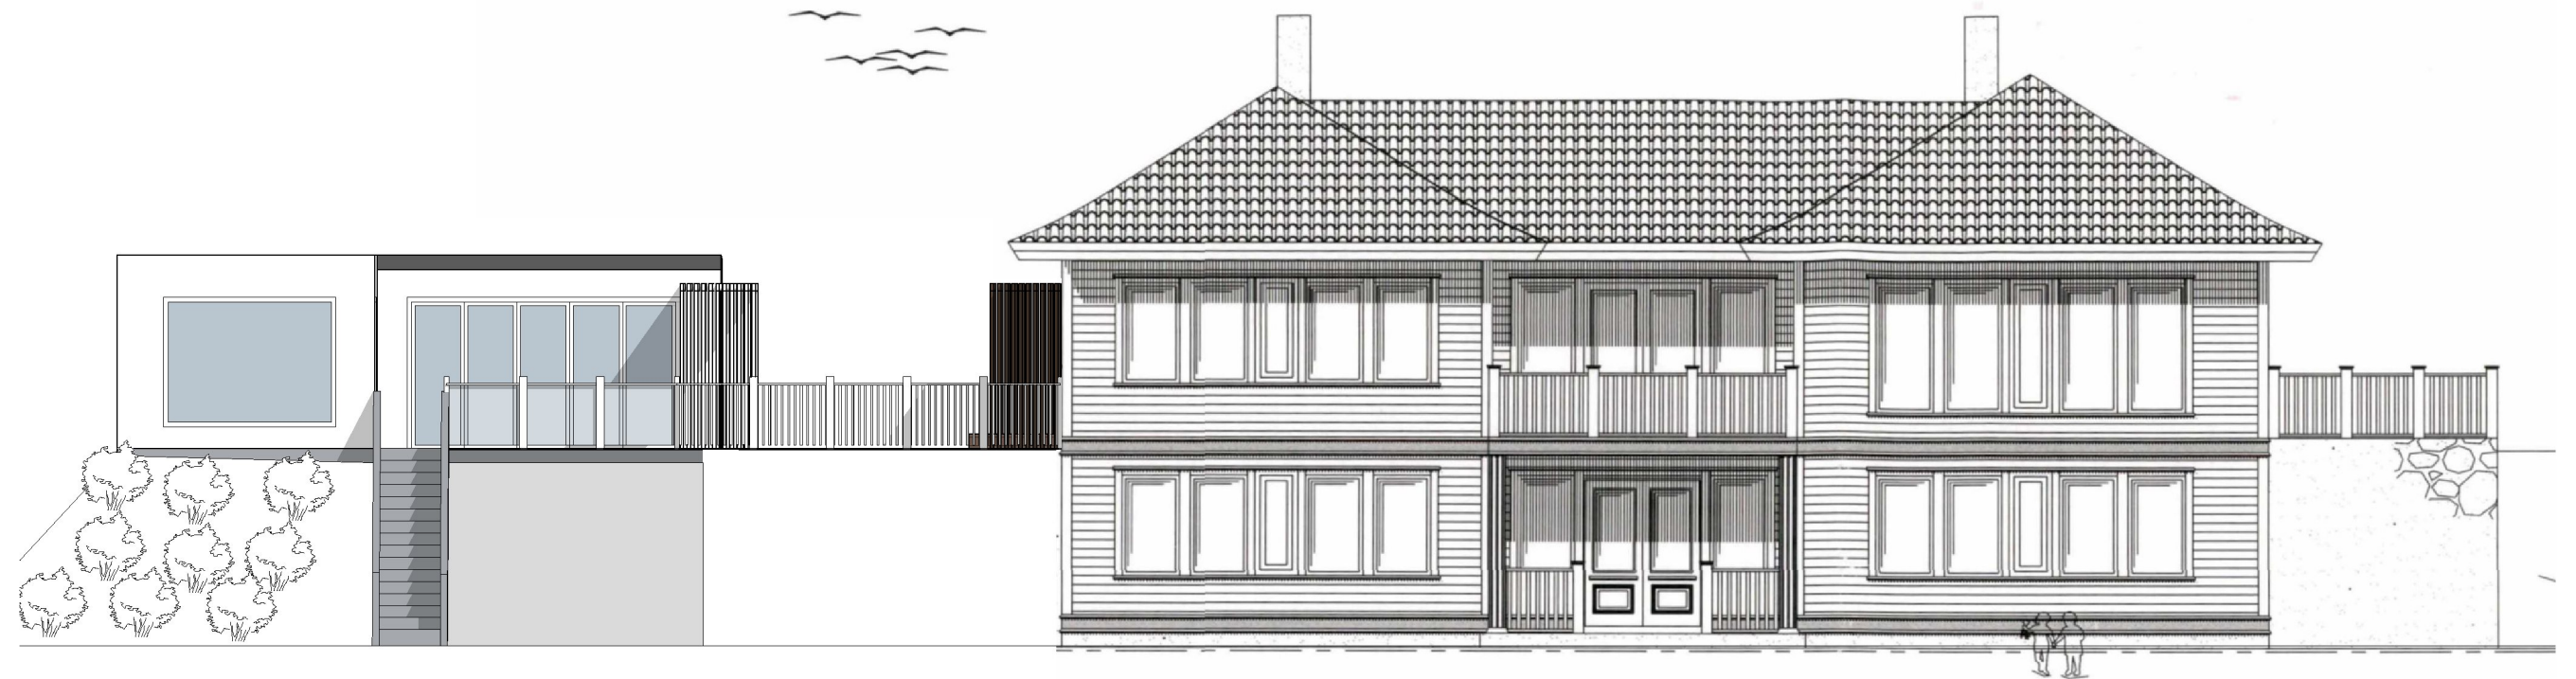

FASADE ØST



Tiltakshaver: **Duco-Østensen**

Byggeplass: Fosnanesvegen 71, Røyksund 5546

Kommune: Karmøy

Gnr: 106 Bnr: 78:

Mål: 1:100

Dato: 03.11.2021

Tegn: GCS

Prosjekt: 1241121

Tegn.nr: 503