

# OVERSIKTSKART

## MED KOMMUNEPLAN

## KARMØY KOMMUNE SEKTOR AREAL OG BYGGESAK



Gnr/Bnr: 86/4 og 87/5

Adresse:

Dato: 30.11.2021

Målestokk: 1:3500


0 25 50 75 100 125 150 m



Kartet kan inneholde feil, noen grenser er usikre.

Fargelagt kart må innsendes ved søknad eller melding.

Datum: Euref 89/UTM 32

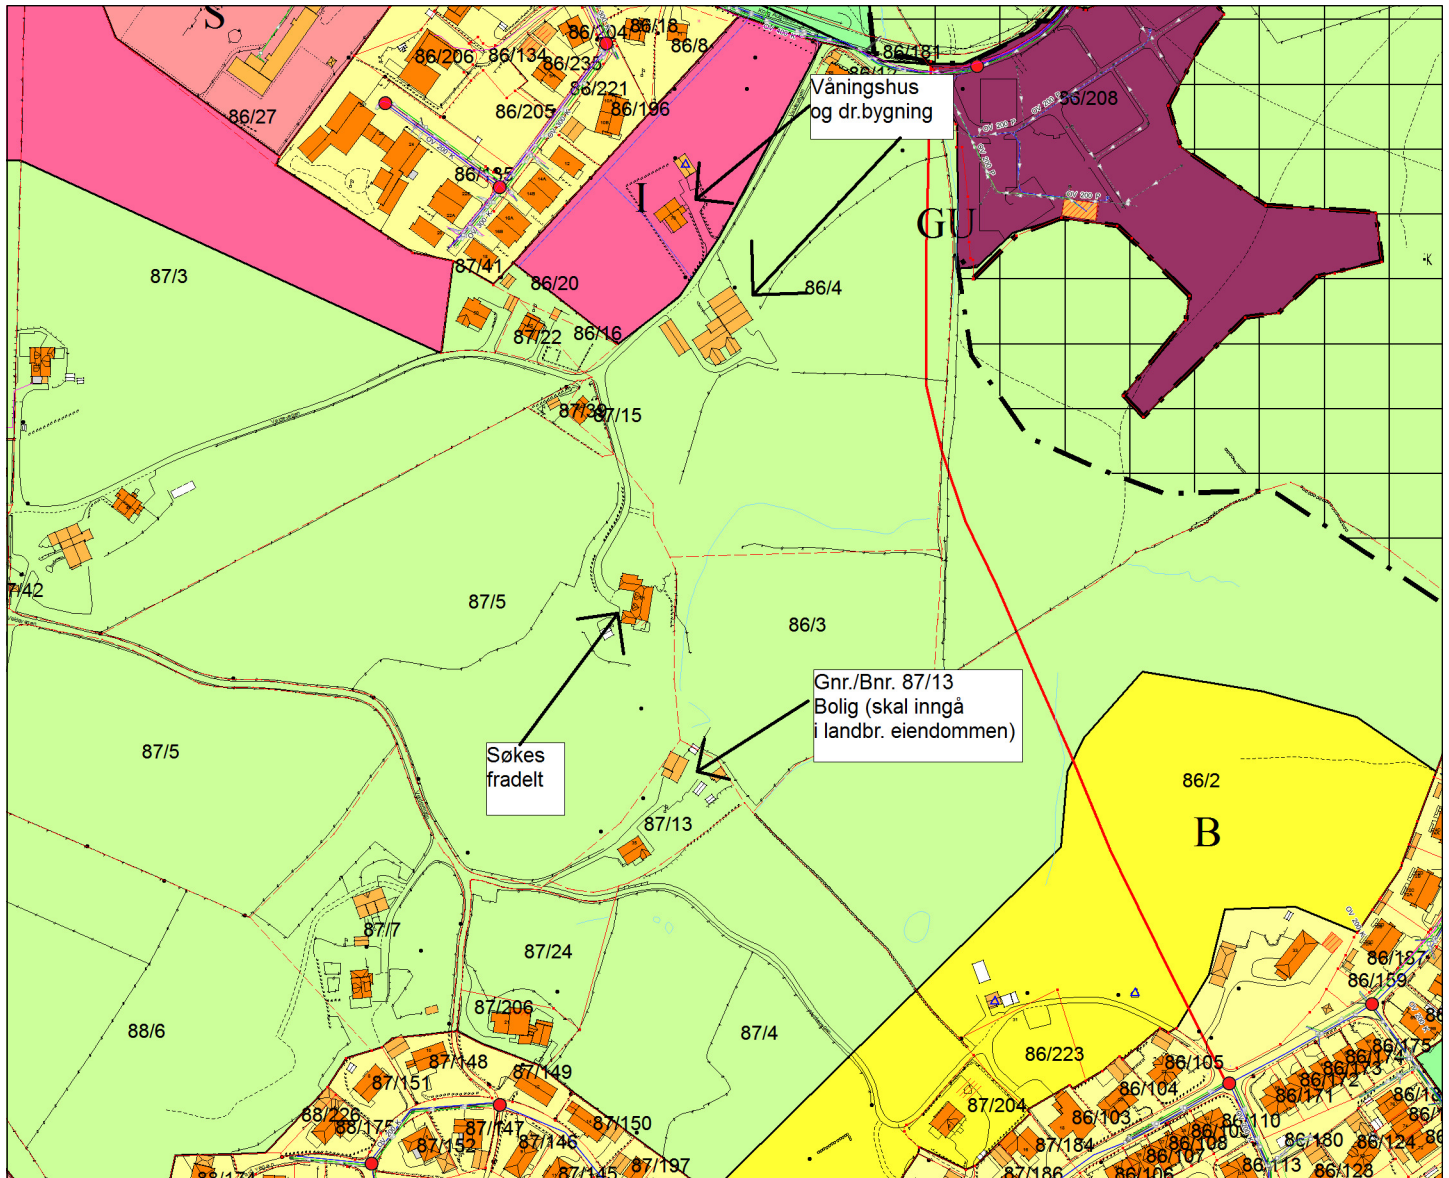

### Tegnforklaring:

Vegkant	—
Høydekurve	—
Eiendomsgrense målt	—●
Eiendomsgrense usikker	- - -
Bygg -takflate	■ ■
Bygg -planlagt/ ikke innmålt	■ ■
Høyspent, stolper	—●
Kommunale VA-ledninger, kum	—●

### Planformål:

LNF-område Landbruk, natur- og friluftsområder	■	Trafikkareal	■
Boligområde	■	Eksisterende	■
Tjenesteyting	■	Planlagt	■
Industri/forretning	■		
Fritidsbebyggelse	■		
Sentrumsområde	■		
Friområde	■		
Blandet formål	■		

I henhold til Kommuneplanen kan det i planlagt formålsområde være krav om plan.