



John Ingebrigtsen

Vegabergvegen 38

4044 HAFRSFJORD

Dato: 07.12.2021

Dokumentnummer: 21/11302-4

Deres referanse:

Saksbehandler: John Karsten Vedø


Gnr. 118, bnr. 11 - Svar på status vedr. forlengelse av brygge

Viser til vår purring på manglende ferdigattest av 19.11.2021, og din tilbakemelding av 05.12.2021.


Forlengelse av bryggen er ikke ferdig, så her kan du ikke søke om ferdigattest eller midlertidig brukstillatelse.

Kartskissen du har vedlagt din tilbakemelding samsvarer ikke med situasjonskart godkjent i tillatelsen.

Tillatelsen er godkjent basert på reviderte situasjonskart datert 29.06.2017. Vedlegger godkjent situasjonskart.

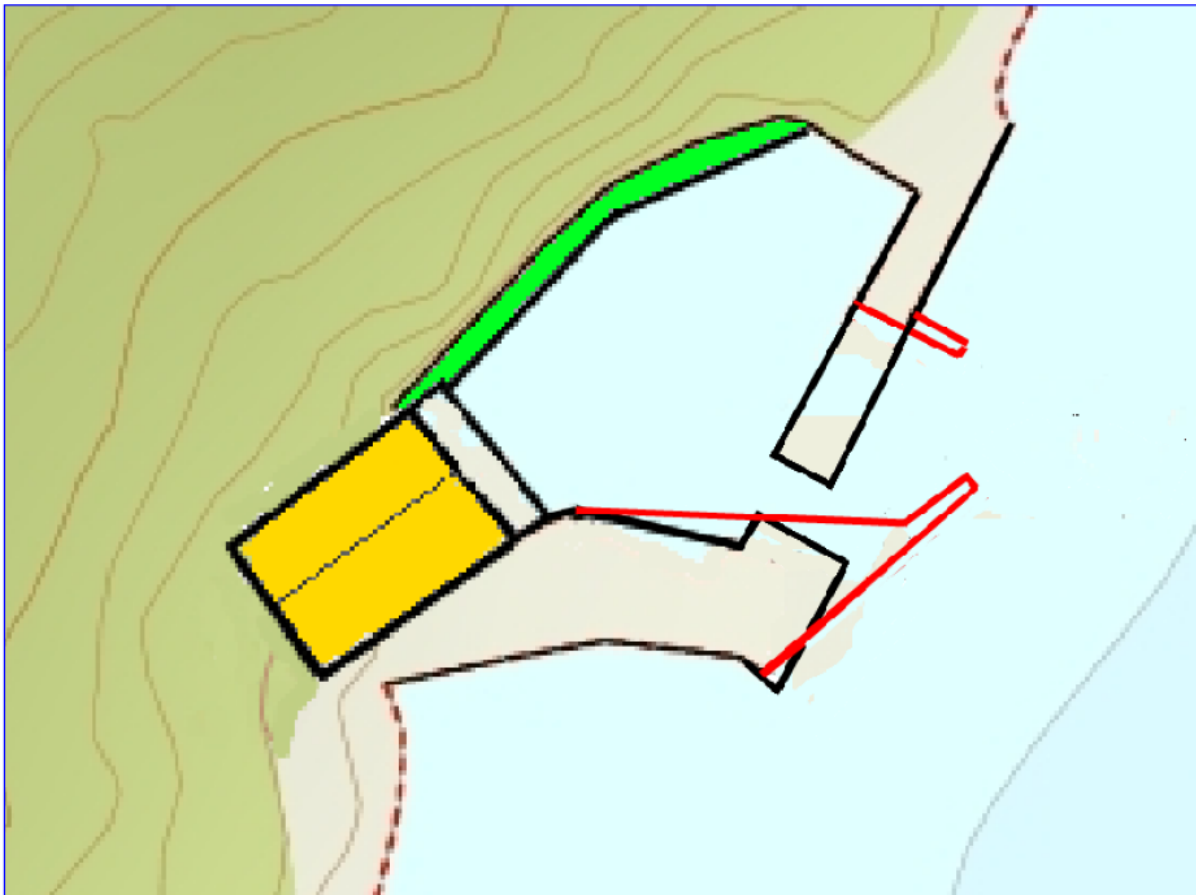

Vedlegg 2 Målestokk: 1 : 200 Opprinnelig (svart) og revidert molo/brygge(rødt).

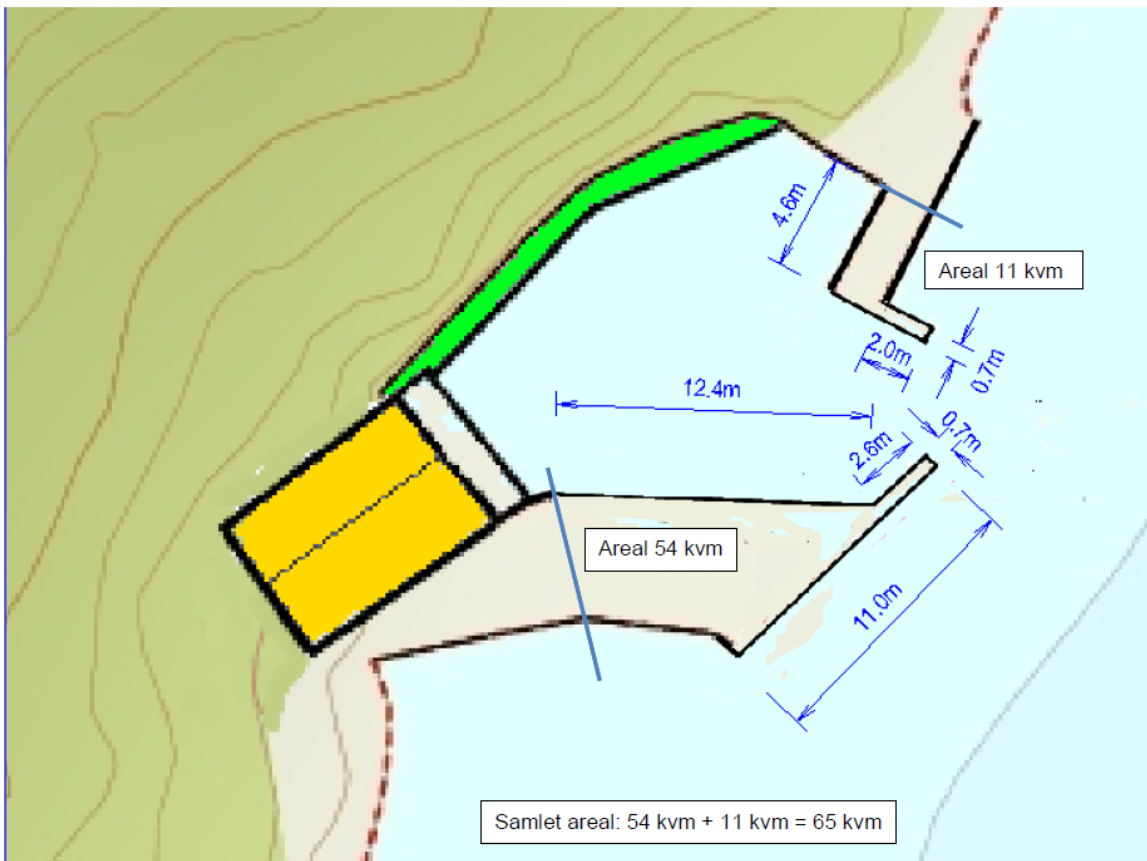

Vedlegg 1

Målestokk: 1 : 200

Målsatt tegning av revidert molo/brygge

Tiltaket må bygges etter godkjente tegninger og situasjonskart.

Med hilsen

John Karsten Vedø
saksbehandler

Dokumentet er godkjent elektronisk.