

SITUASJONSKART

MED REGULERINGSPLAN

Reg.plannr.:

Adresse:

Gnr/Bnr:

Tiltakshaver: **LARSEN**

Vedlegg D: **4**

KARMØY KOMMUNE

FORVALTNINGSAVDELINGEN




Målestokk: 1:500

Datum: Euref 89/UTM 32 Dato: 21.01.2019

Kartet kan inneholde feil, noen grenser er usikre.

Fargelagt kart må innsendes ved søknad eller melding.

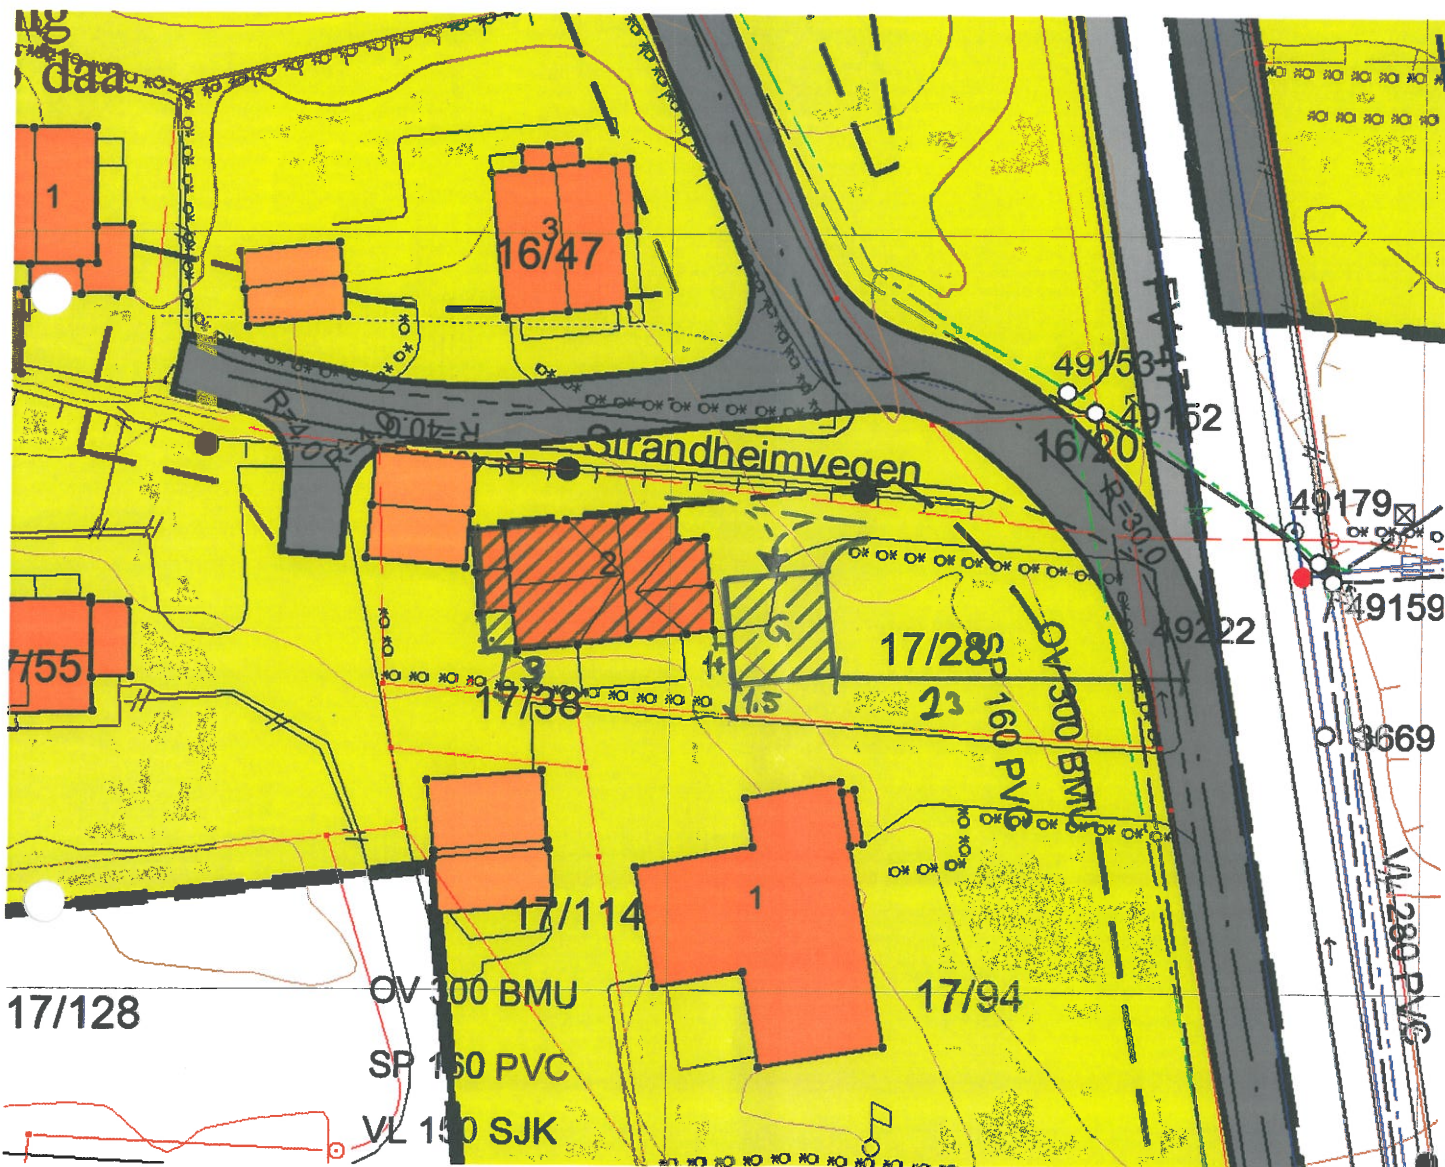

Tegnforklaring:

Vegkant	
Høydekurve	
Eiendomsgrense målt	
Eiendomsgrense usikker	
Bygg -takflate	
Bygg -planlagt	
Høyspent, stolper	
Kommunale VA-ledninger	

Reguleringsformål:

Boliger	
Offentlig bebyggelse	
Forretning	
Naustbebyggelse	
Allmennytlig formål	
Industri/lager	
Friområde	
Garasjeanl./bensinst.	
Trafikkområde	

SKRAVERTE OMRÅDER

Fare	
Felles	
Spesialområde	

LINJER

Frisiktlinje	
Byggegrense	
Planens begrensning	