

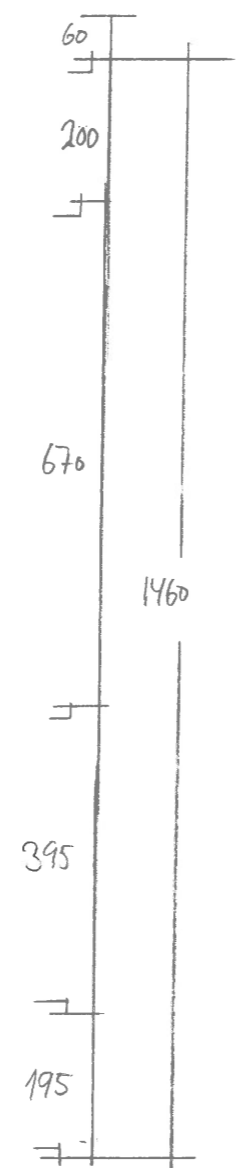


Dato	Konst/Tegnet	Godkjent	Målestokk	Gnr.
16.01.20	/		1:100	17
FAM. LARSEN				Bnr. 28
STRANDHEIM 2 4270 ÅRVIK				TIL FÆRDIG BOIG
Tegn. nr. 1				PLAN
				I.K. Gabrielsen TEKNISK TEGNING & MONTERING Tlf. 472 54 672


LOFTSPLAN

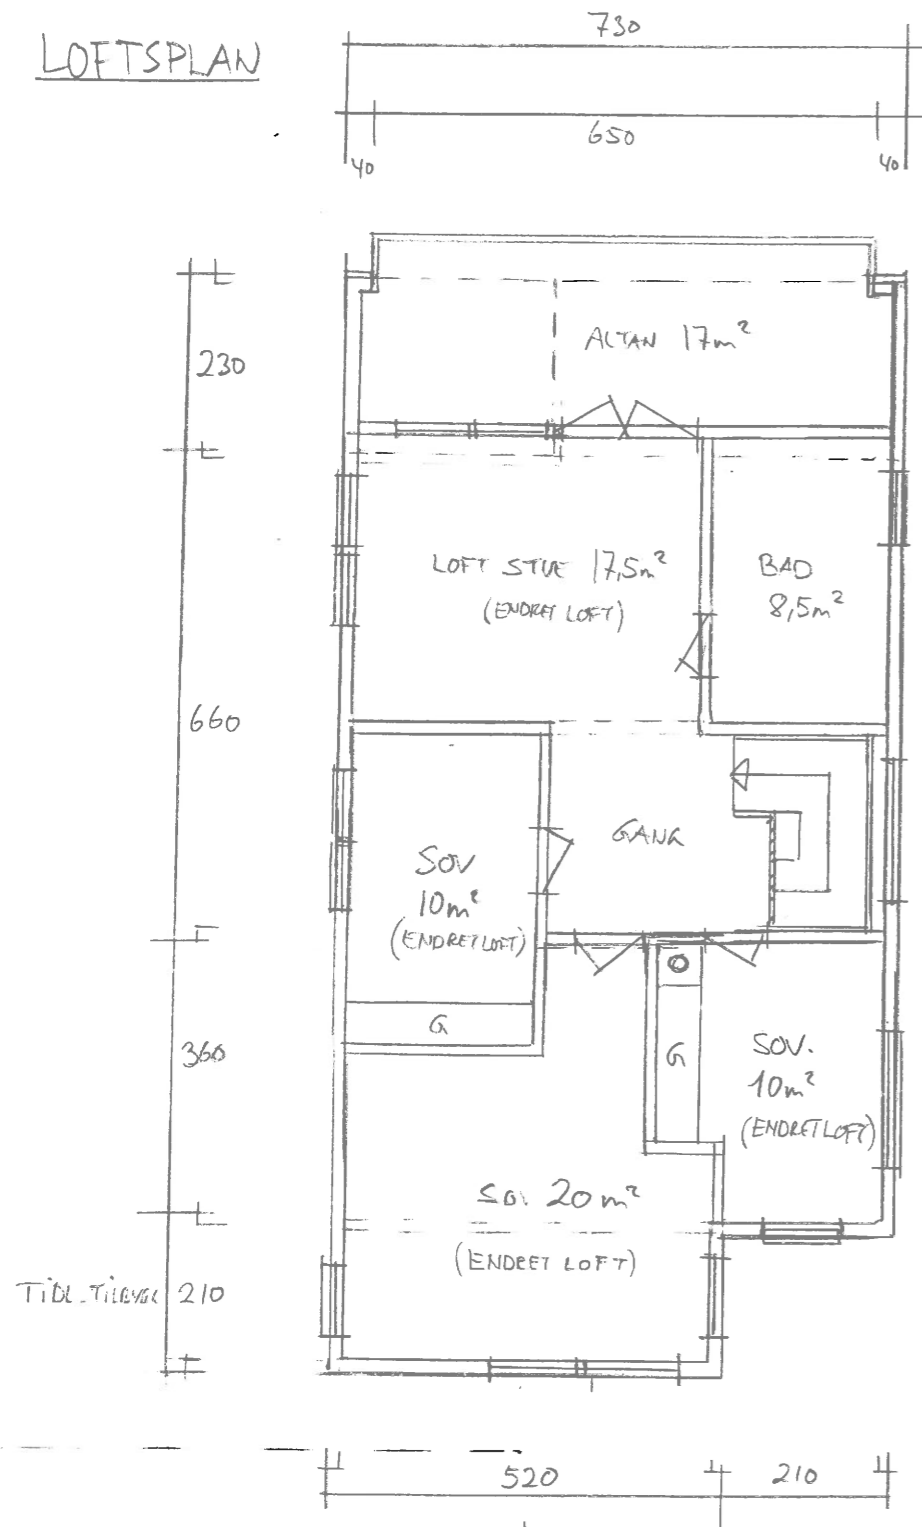


ENDRET LOFT = EKSIST. LOFT
 NYTT LOFT = NYTT AREAL

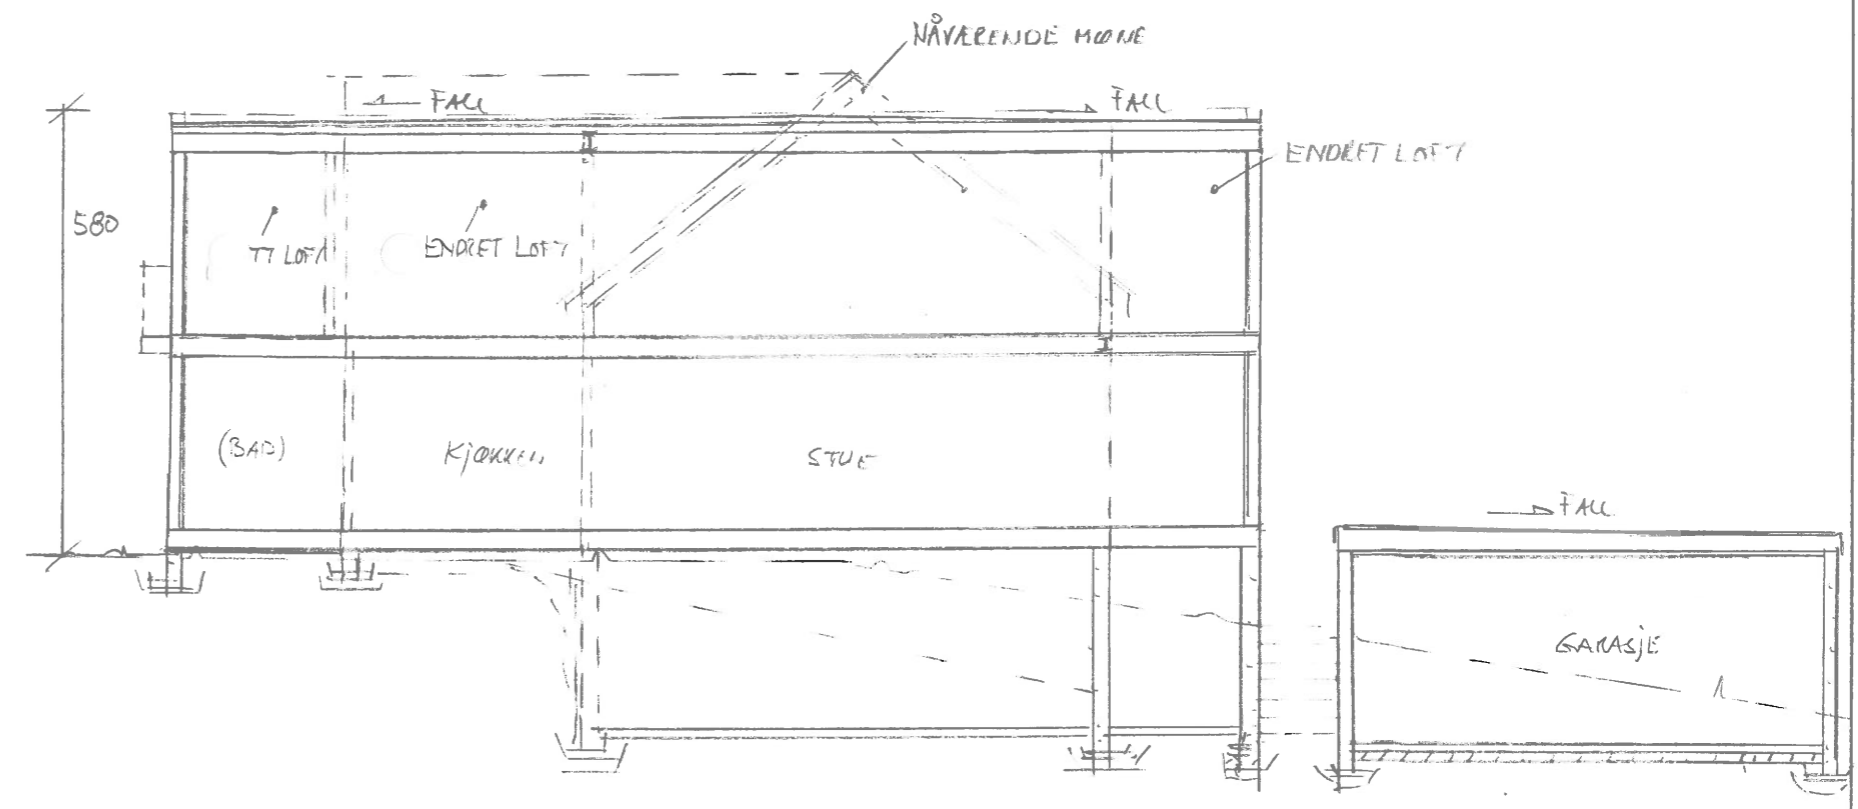


Dato	Konst/Tegnet	Godkjent	Målestokk	Gnr: 17
16.01.20	<i>[Signature]</i>		1:100	Bnr: 28
FAM. LARSEN				PÅTILBYGG BOLIG I.K. Gabrielsen <small>TEKNISK TEGNING & MONTERING Tlf. 472 54 572</small>
STRANDHEIM 2 4270 ÅKRETHAMN				
Tegn. nr. 2	PLAN / SNITT			

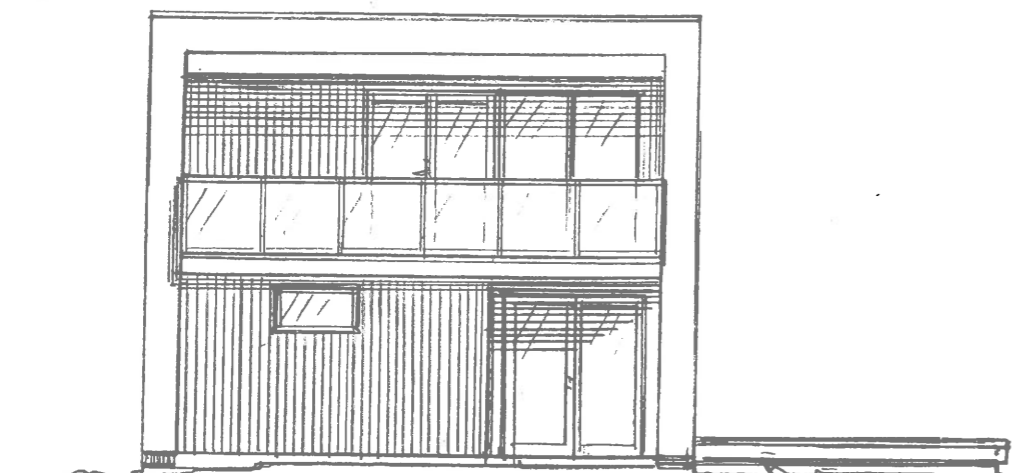


FASADE VEST

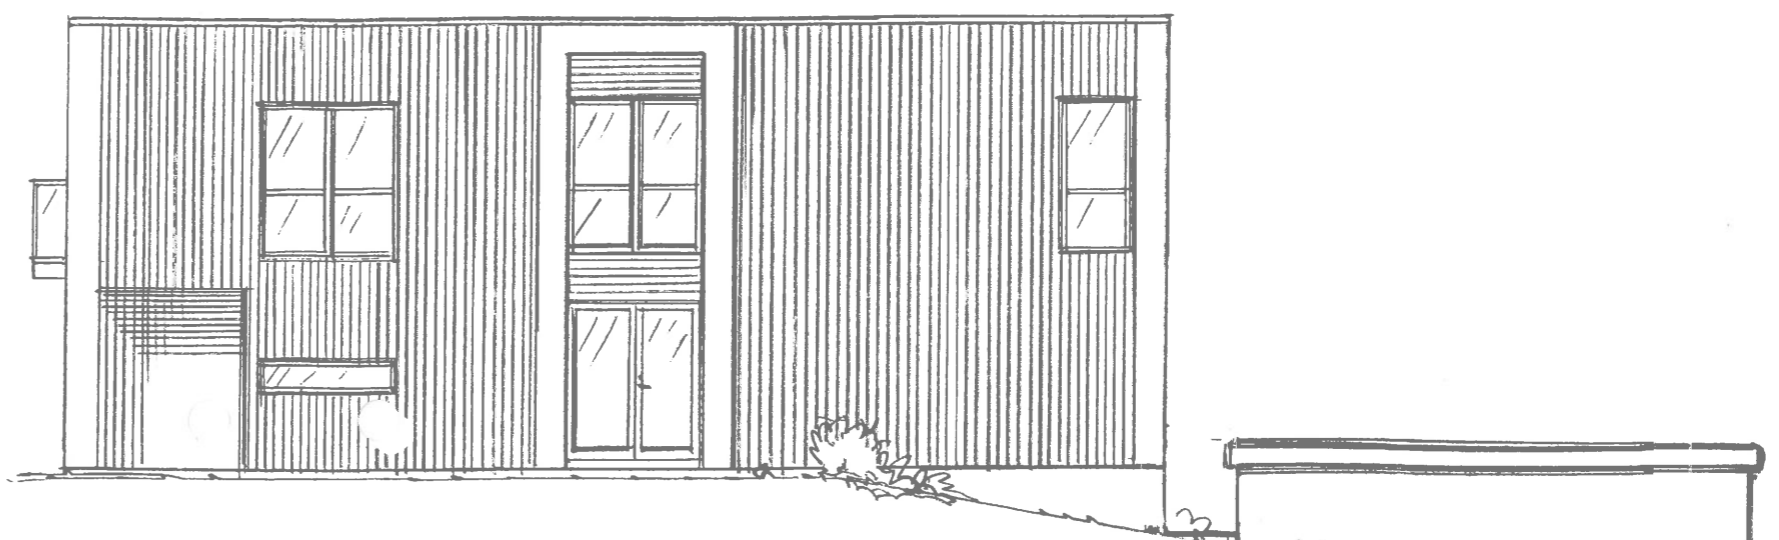


FASADE SØR

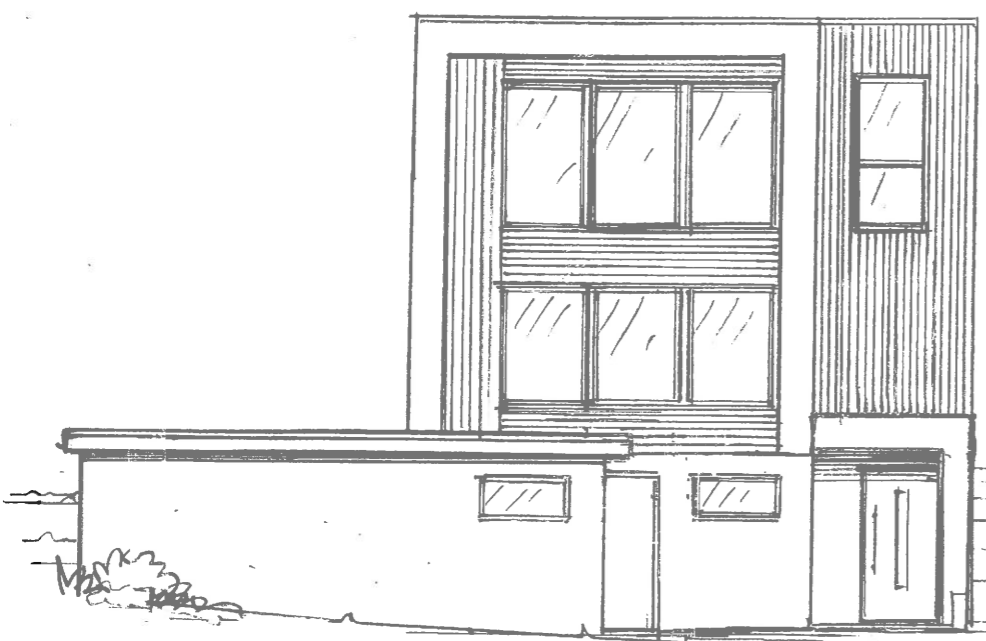

FASADE ØST

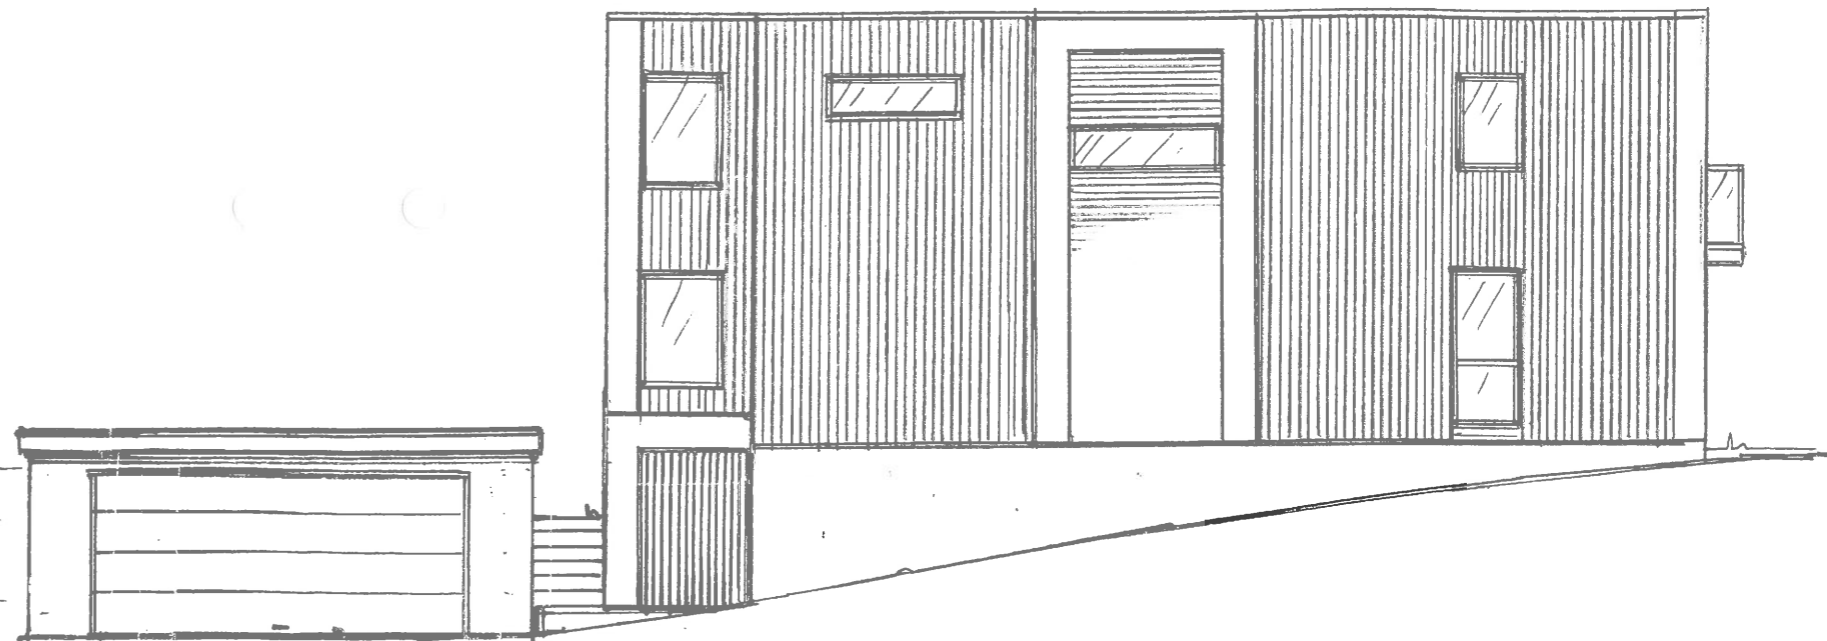

FASADE NORD

Dato	Konst/Tegnet	Godkjent	Målestokk	Gnr. 17
16.01.20	AR		1:100	Bnr. 28
FAM. LARSEN				PÅ/TILBYGER BOLIG
STRANDHEIMV. 2 4270 ÅMREHANN				
Tegn. nr. 3	FASADEK			 I.K. Gabrielsen TEKNISK TEGNING & BORTERING TEL. 472 54 572