




Karmøy kommune

Reguleringsplankart

Eiendom: 53/74
Adresse: Austre Karmøyveg 660
Dato: 07.12.2021
Målestokk: 1:500



UTM-32

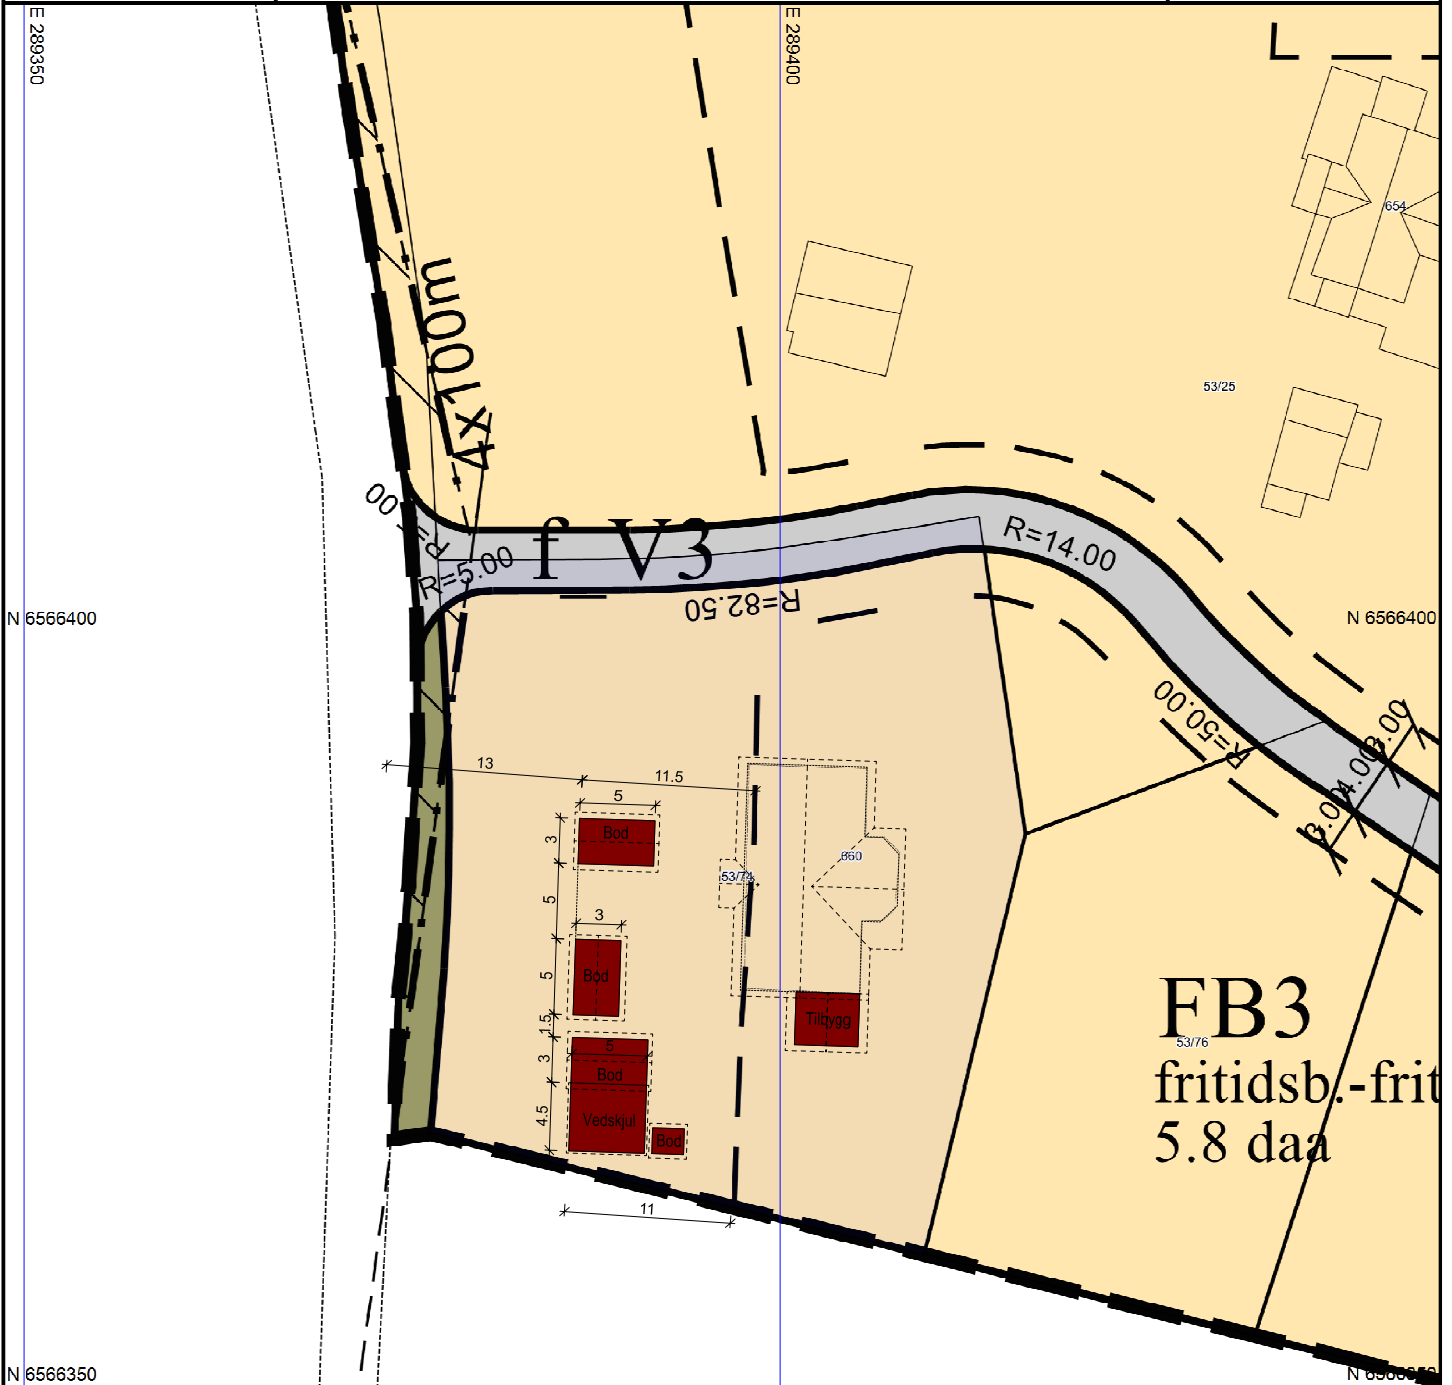

©Norkart 2021

9350

REV.	ANT.	REVIDERINGEN GJELDER	SIGN.	DATO
		Tiltakshaver: Harald Olsen		DATO 02.05.12
		Byggeplass: Austre Karmøyveg 660		TEGN. Olav
		Kommune: Karmøy		MÅL 1 : 500
		GNR: 53 BNR: 74		PROSJ.NR. 860721
				TEGN. NR. 503

- 1) Det tas forbehold om feil i kartgrunnlaget
- 2) Ved utskrift fra PDF-fil kan målestokken bli unøyaktig
- 3) Kommuneplanen er laget for små målestokker og kan være unøyaktig hvis man zoomer



Eskild Kvala AS

Reguleringsplankart

