
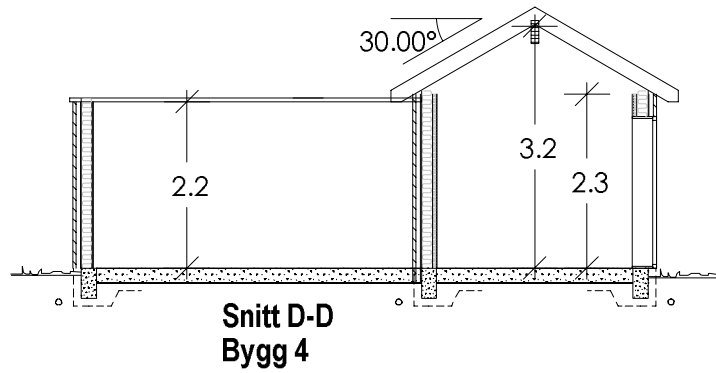
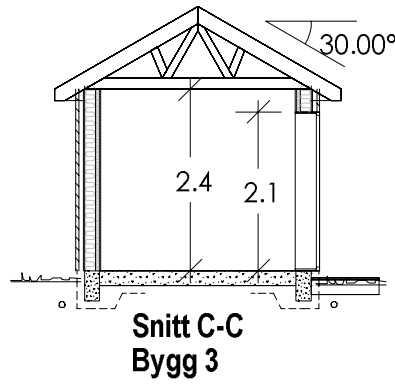


Ca. 18000









Ca. 7260

Ca. 6000

Veg

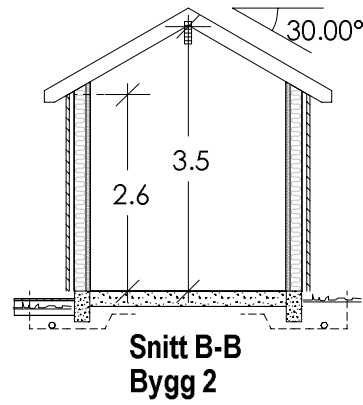

NB!
Noe avvik i tegning kan forekomme.

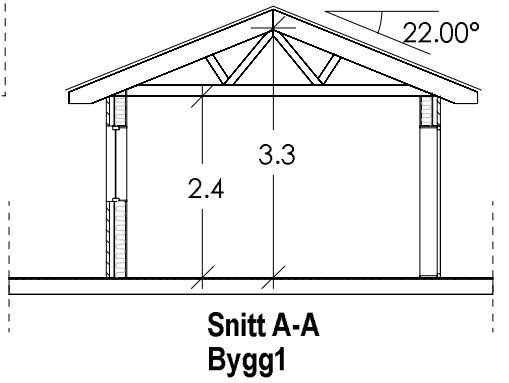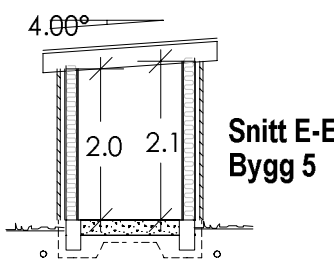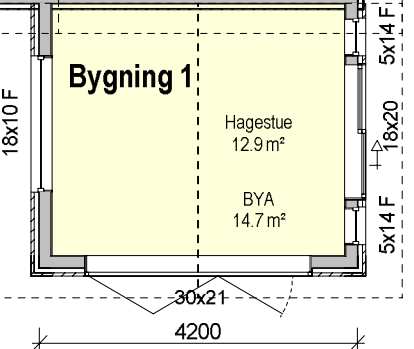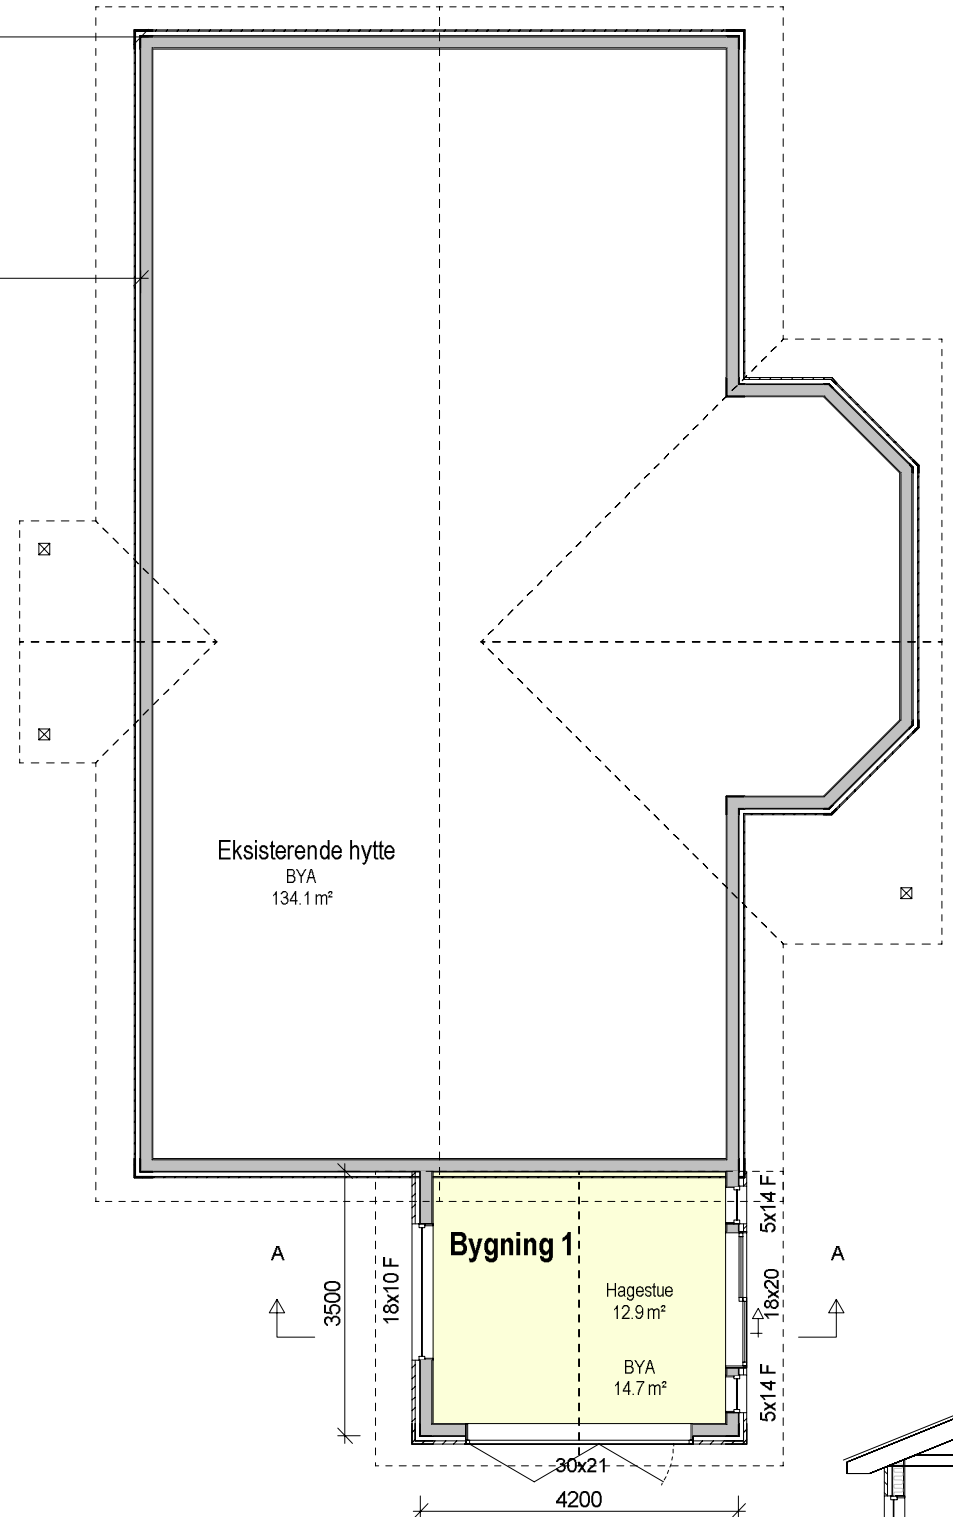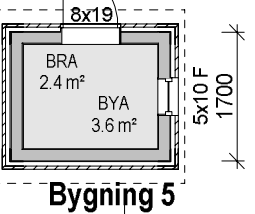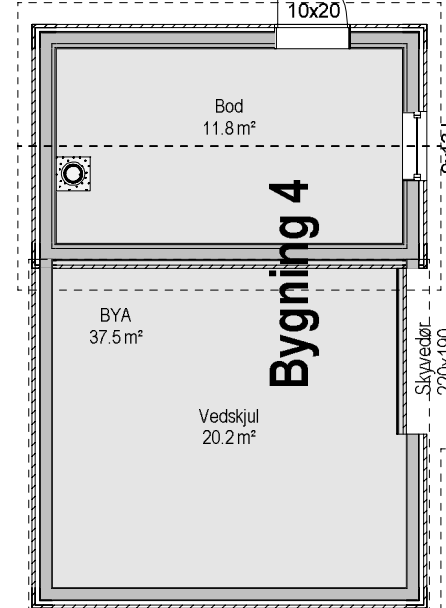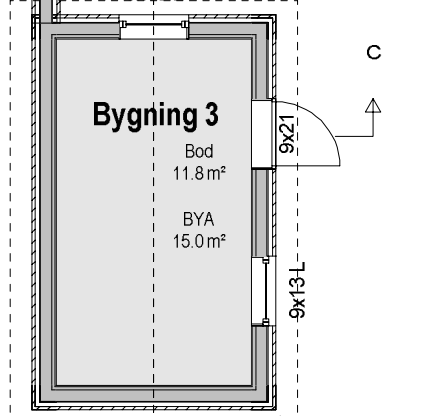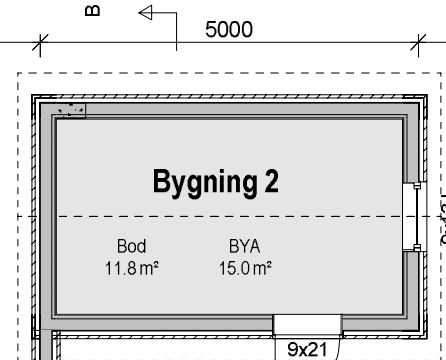

	Tiltakshaver: Harald Olsen	Dato: 07.12.2021
	Byggeplass: Austre Karmøyveg 660	Tegn: Inga
	Kommune: Karmøy	Prosjekt: Olsen
	Gnr: 53 Bnr: 74 Mål: 1 : 100	Tegnr.: 501
Plan og snitt	© Tegningen er beskyttet i.h.t. lov om opphavsrett.	