

Tegnforklaring

- Spillvann
- Overvann
- Vann
- Kum
- Sandfangkum

Fordrøyningsmagasin beregnes
for 200 års nedbør
- Størrelse 22 m³

JOHN ALVSEIKE

RÅDGIVENDE INGENIØRFIRMA
Bredablikgaten 143 - 5527 HAUGESUND
Telefon 52 72 71 66
E-post i-johalv@online.no


Jon Gilbert Helgeland
Boligprosjekt Stølsbakken

| | |
|-----------|------------|
| TEGNET | J.H.L |
| KONTR. | J.A |
| MÅLESTOKK | 1:500 |
| DATO | 28.05.2021 |

| | | | | |
|---------|-----------------|--------|------|--------------------------------|
| Rev | | | | Skisse til teknisk plan |
| Tegn nr | K1813-01 | | | |
| Rev | Antall | Oppbar | Sign | Date |
| | | | | |
| | | | | |
| | | | | |

X 6588650

sf X 6588650

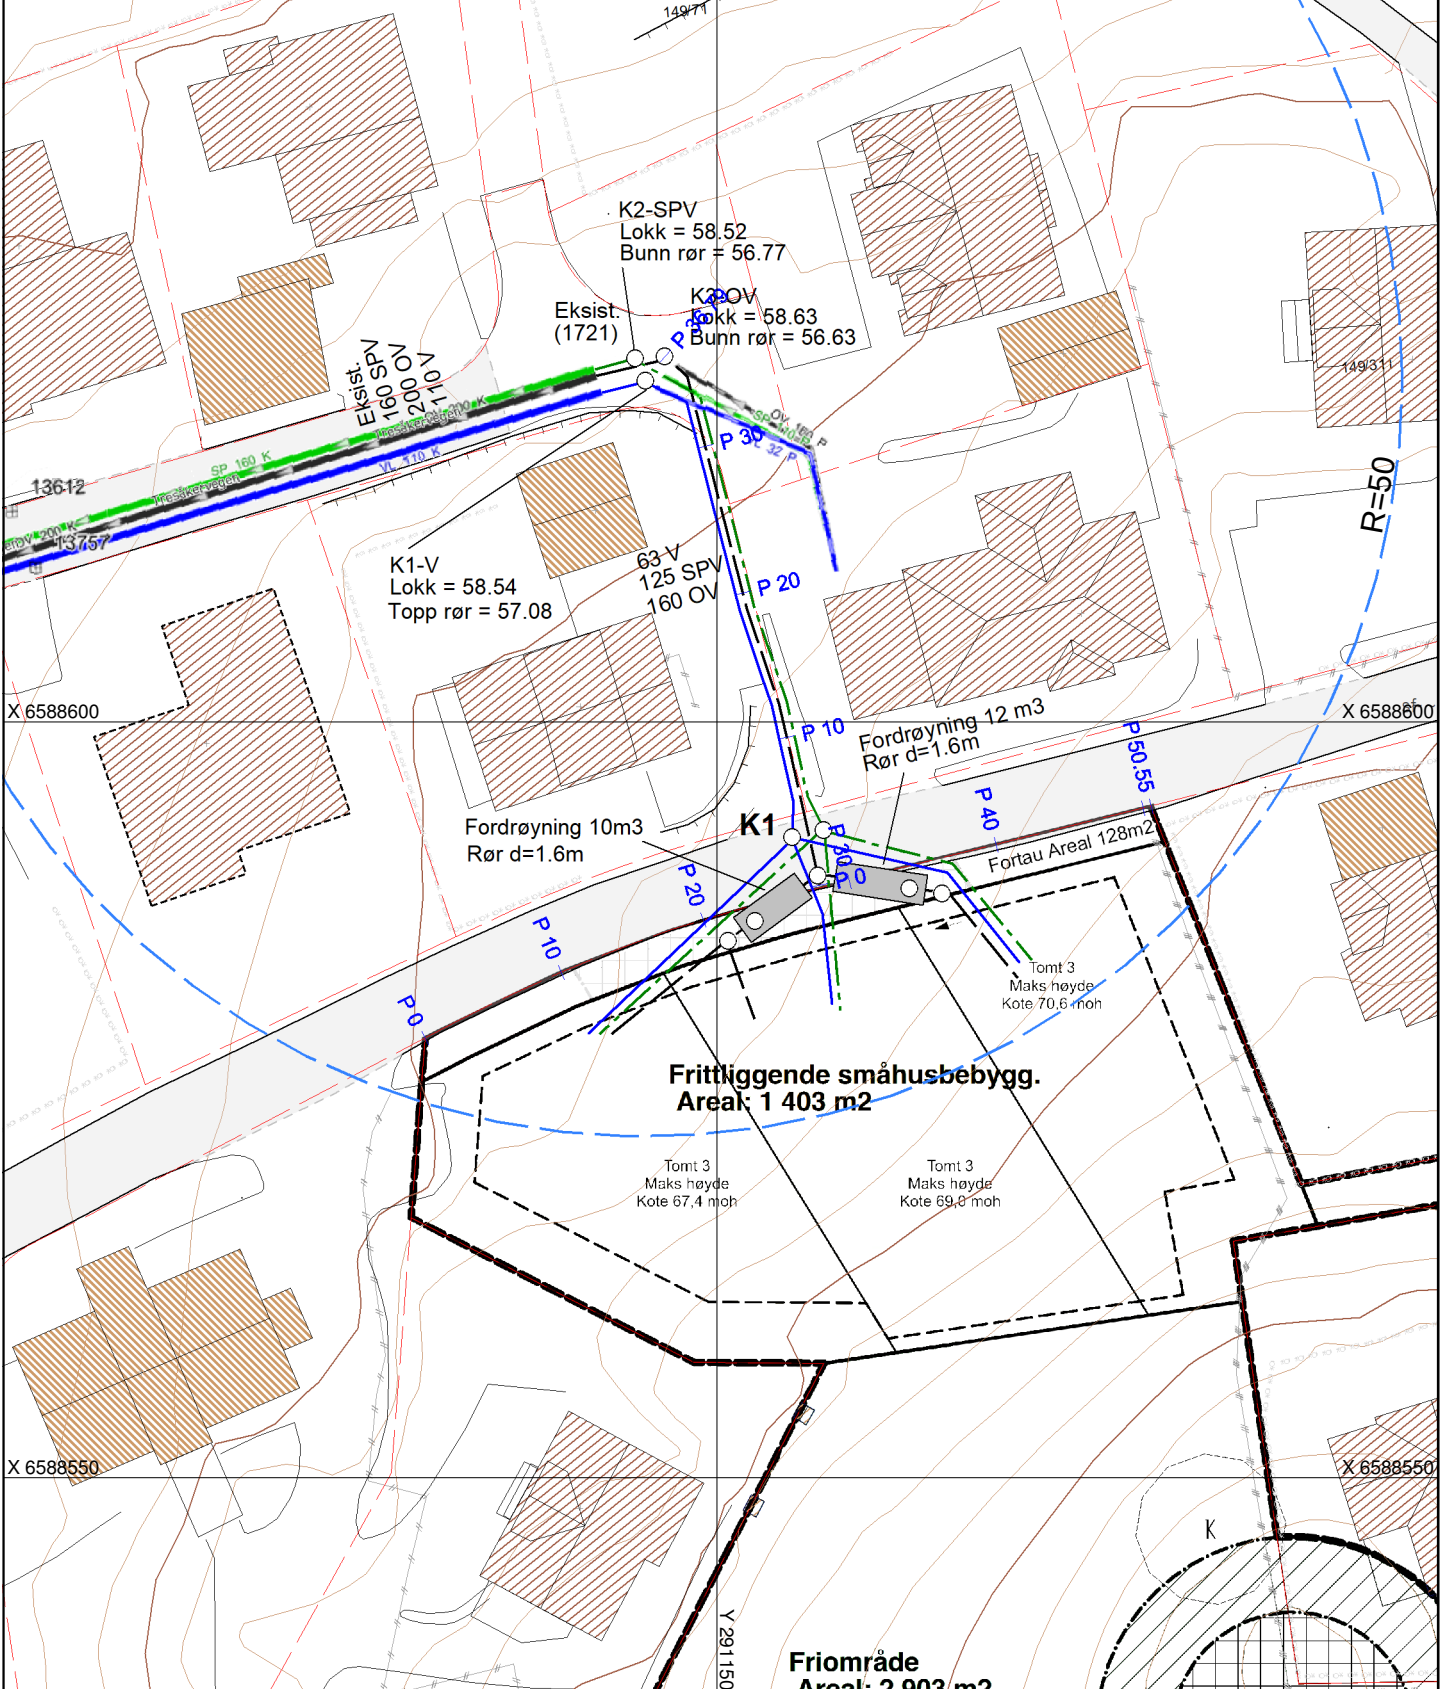

X 6588650

X 6588550

Frrområde
Areal: 2 903 m²