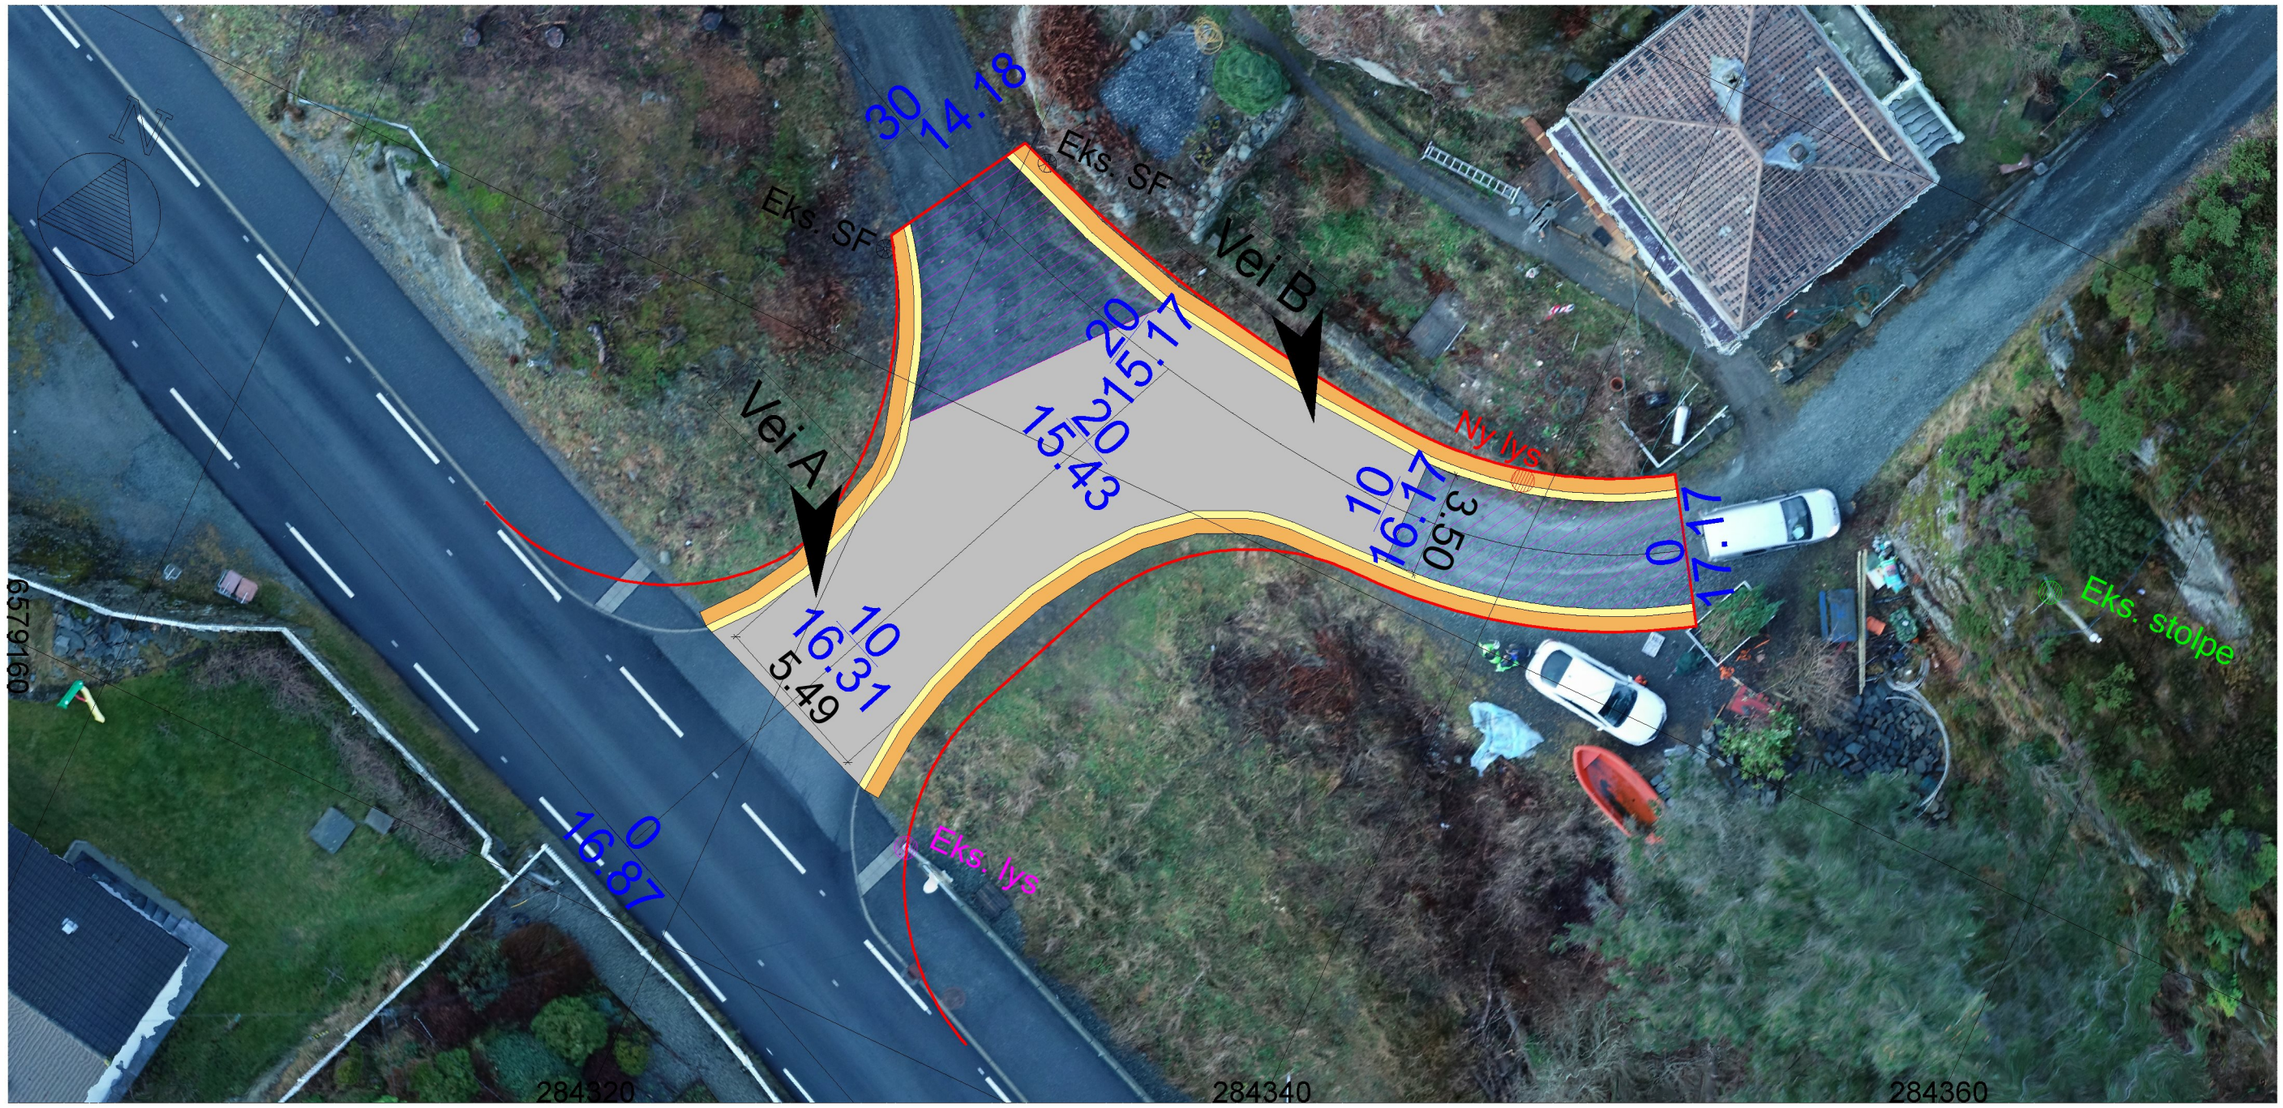

Rev.B	Flyttet ny lys posisjon	02/06/2020	MA

RH-OPPMÅLING

Klæhaugvegen 14, 4270 Åkrehamn / www.rh-oppmaling.no

Dato	Konstr./Tegnet	Godkjent	Målestokk	
18/03/2020			1:200	Tegningsformat: A3

KOORDINATSYSTEM = EUREF 89, SONE 32
HØYDEGRUNNLAG = NN2000

Lys plan
Salvøyvegen 33

Erstatning for:	Erstattet av:
	994

Henvisning:

Beregning:

Tegnforklaring

- Eks. lys
- Eks. stolpe
- Ny lys