



Avstander tatt fra oppmåling fra Hemnes

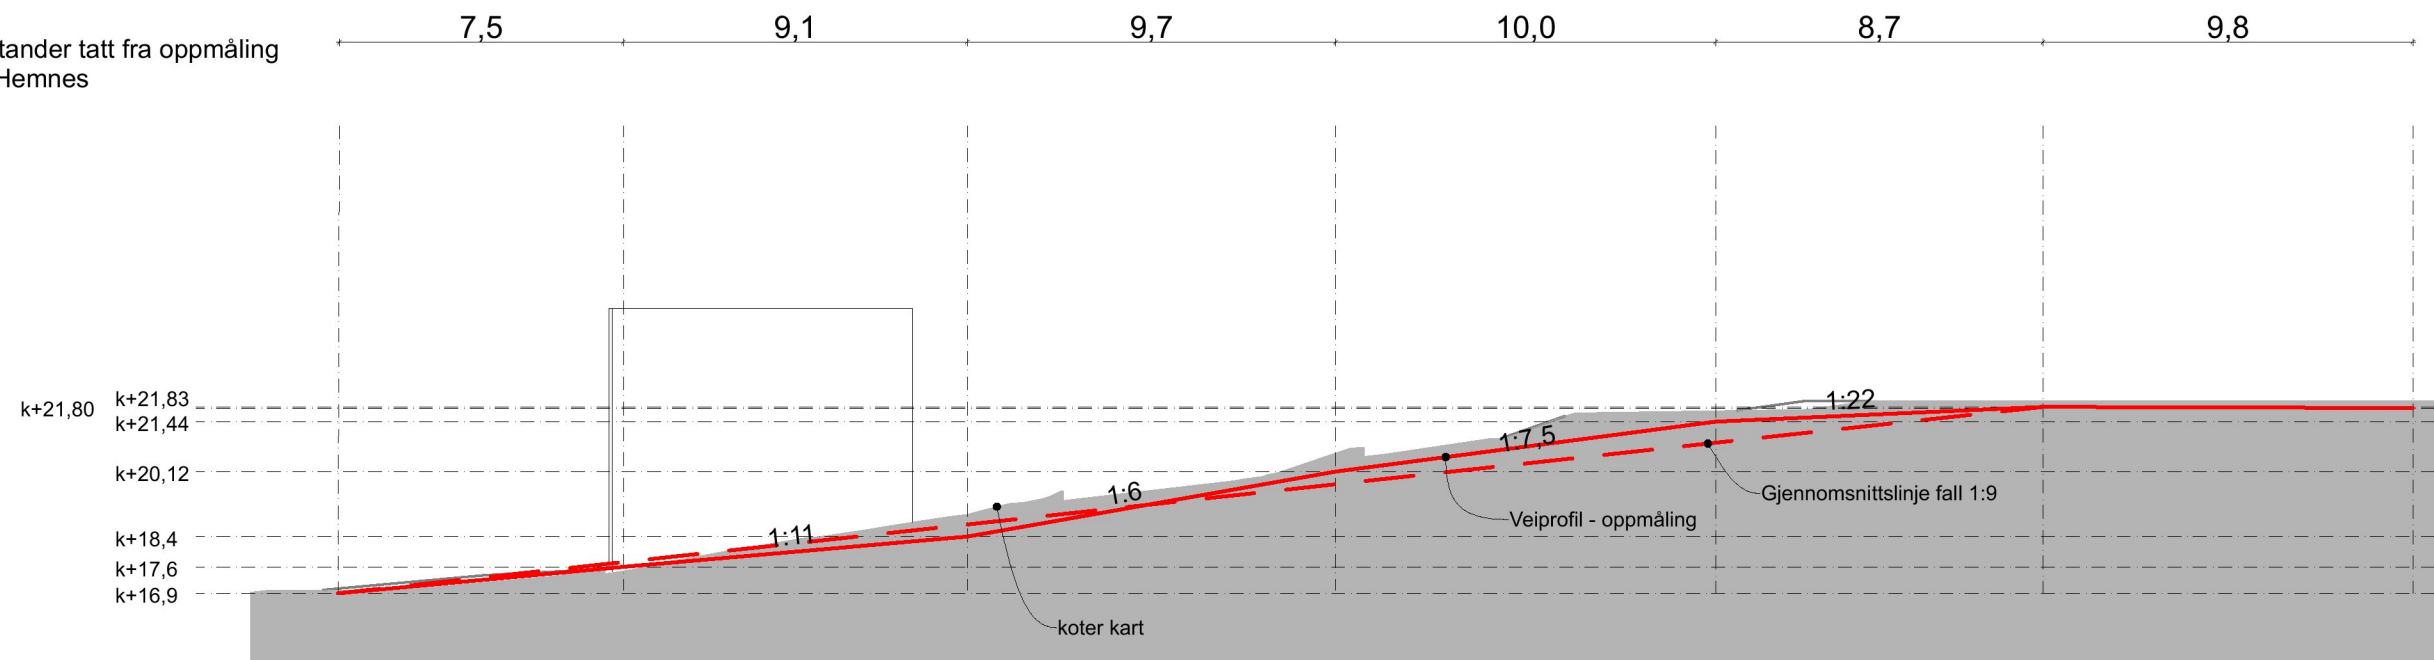

Terrengsnitt

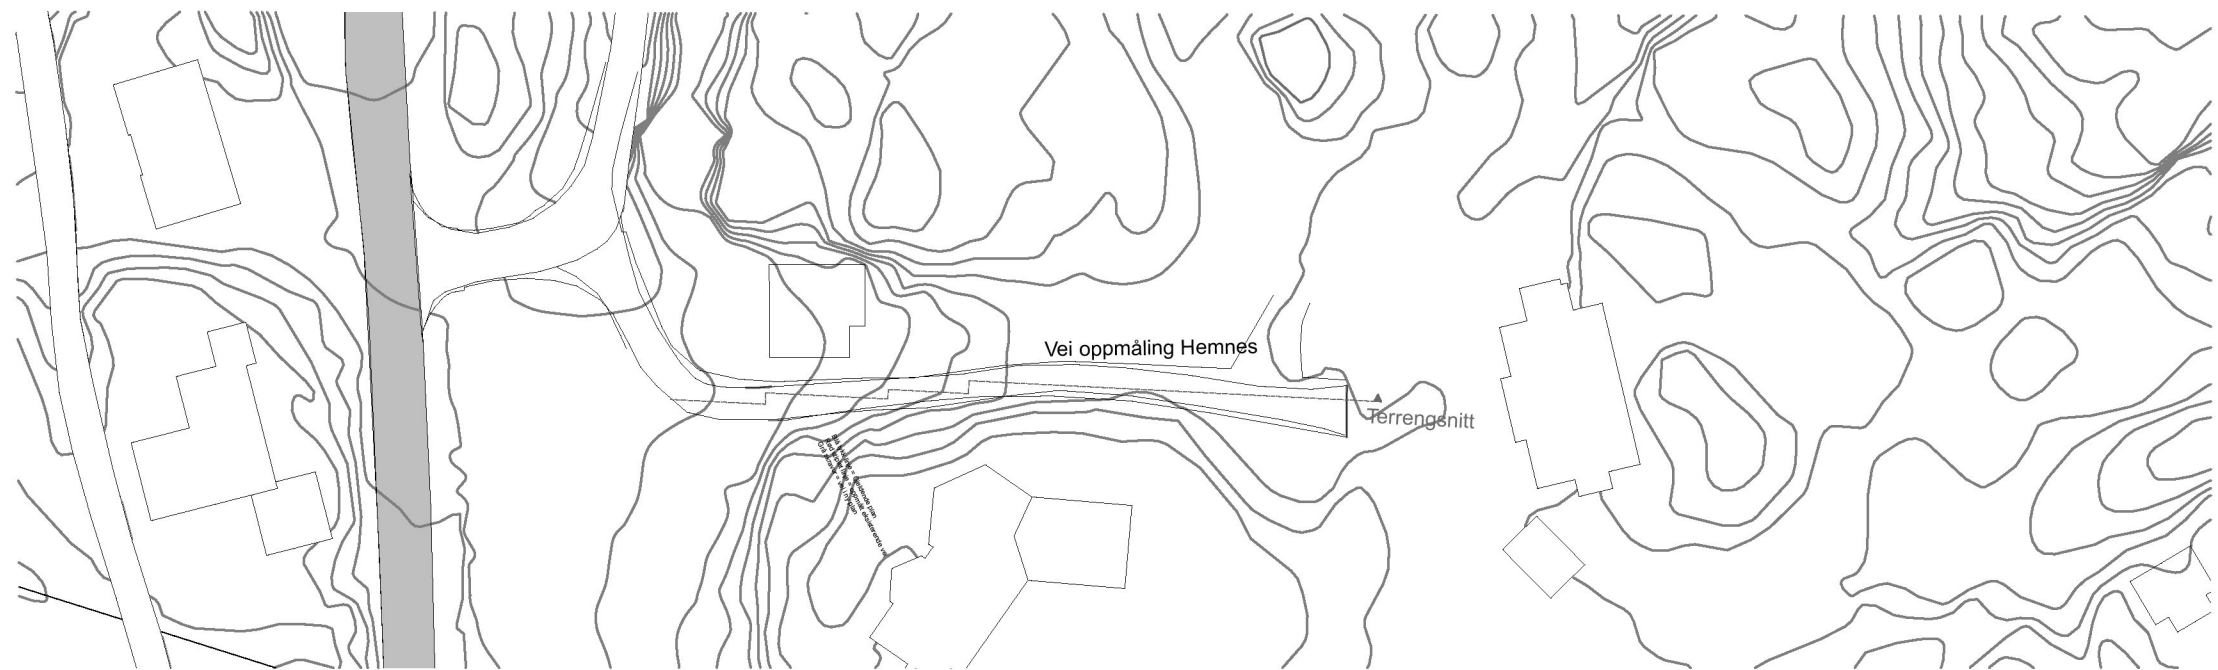

Utsnitt plan

B	1 gangs behandling - revidert	14.01.2022		
A		07.10.2021		
REV	BESKRIVELSE	DATO	SIGN	GODKJ

PROSJEKT:
Detaljplan - Skutevik Veavågen

TILTAKSHAVER:
Per Langåker

GNR./BNR.
2/177

TEGNING:
Terrengsnitt veiprofil

TEGNINGSNR.: **A28-01**

REVISJON: **B**

FASE:
Regulering

PROSJEKTNR.:
2105

MÅLESTOKK:
1:500

DATO:
 SIGN.:



Vikanes Bungum Arkitekter AS, Pb. 358 | Strandgata 202 | N-5501 Haugesund
 Tel. +47 52 70 76 00 | post@vikanes-bungum.no | www.vikanes-bungum.no