


1:50 Fasade-Sør

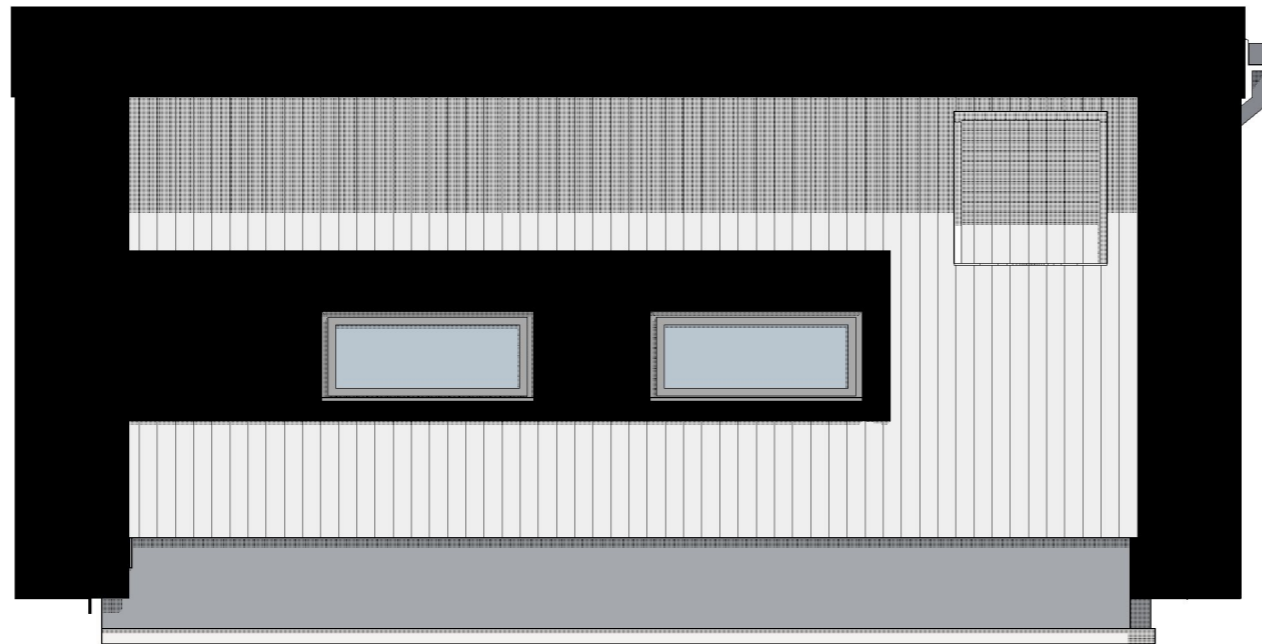

1:50 Fasade-Vest

Tegningsnr. A40-01		Revisjon nr.
Type tegning Fasade Sør og Vest		
Lokalisering:		
Prosjekteringsgruppen		
Fase Fase		
Tiltakshaver Espen Hågenvik Danielsen		Kontroll prosjekt.
Prosjekt Garasje Litlatuvegen 6 4260 Torvastad		Filnavn Garasje Karmøy_orig.pln
Gnr./Bnr./Festenr.: 141/234		Målestokk 1:50
		Kontroll utførende
		Sign. Kontroll
Type tegning: Fasade Sør og Vest		Prosjektnr. for prosjekterende/lev.