



- Endring av fasade, iht Brev dato: 22.03.22 Dokumentnummer 22/1390-7

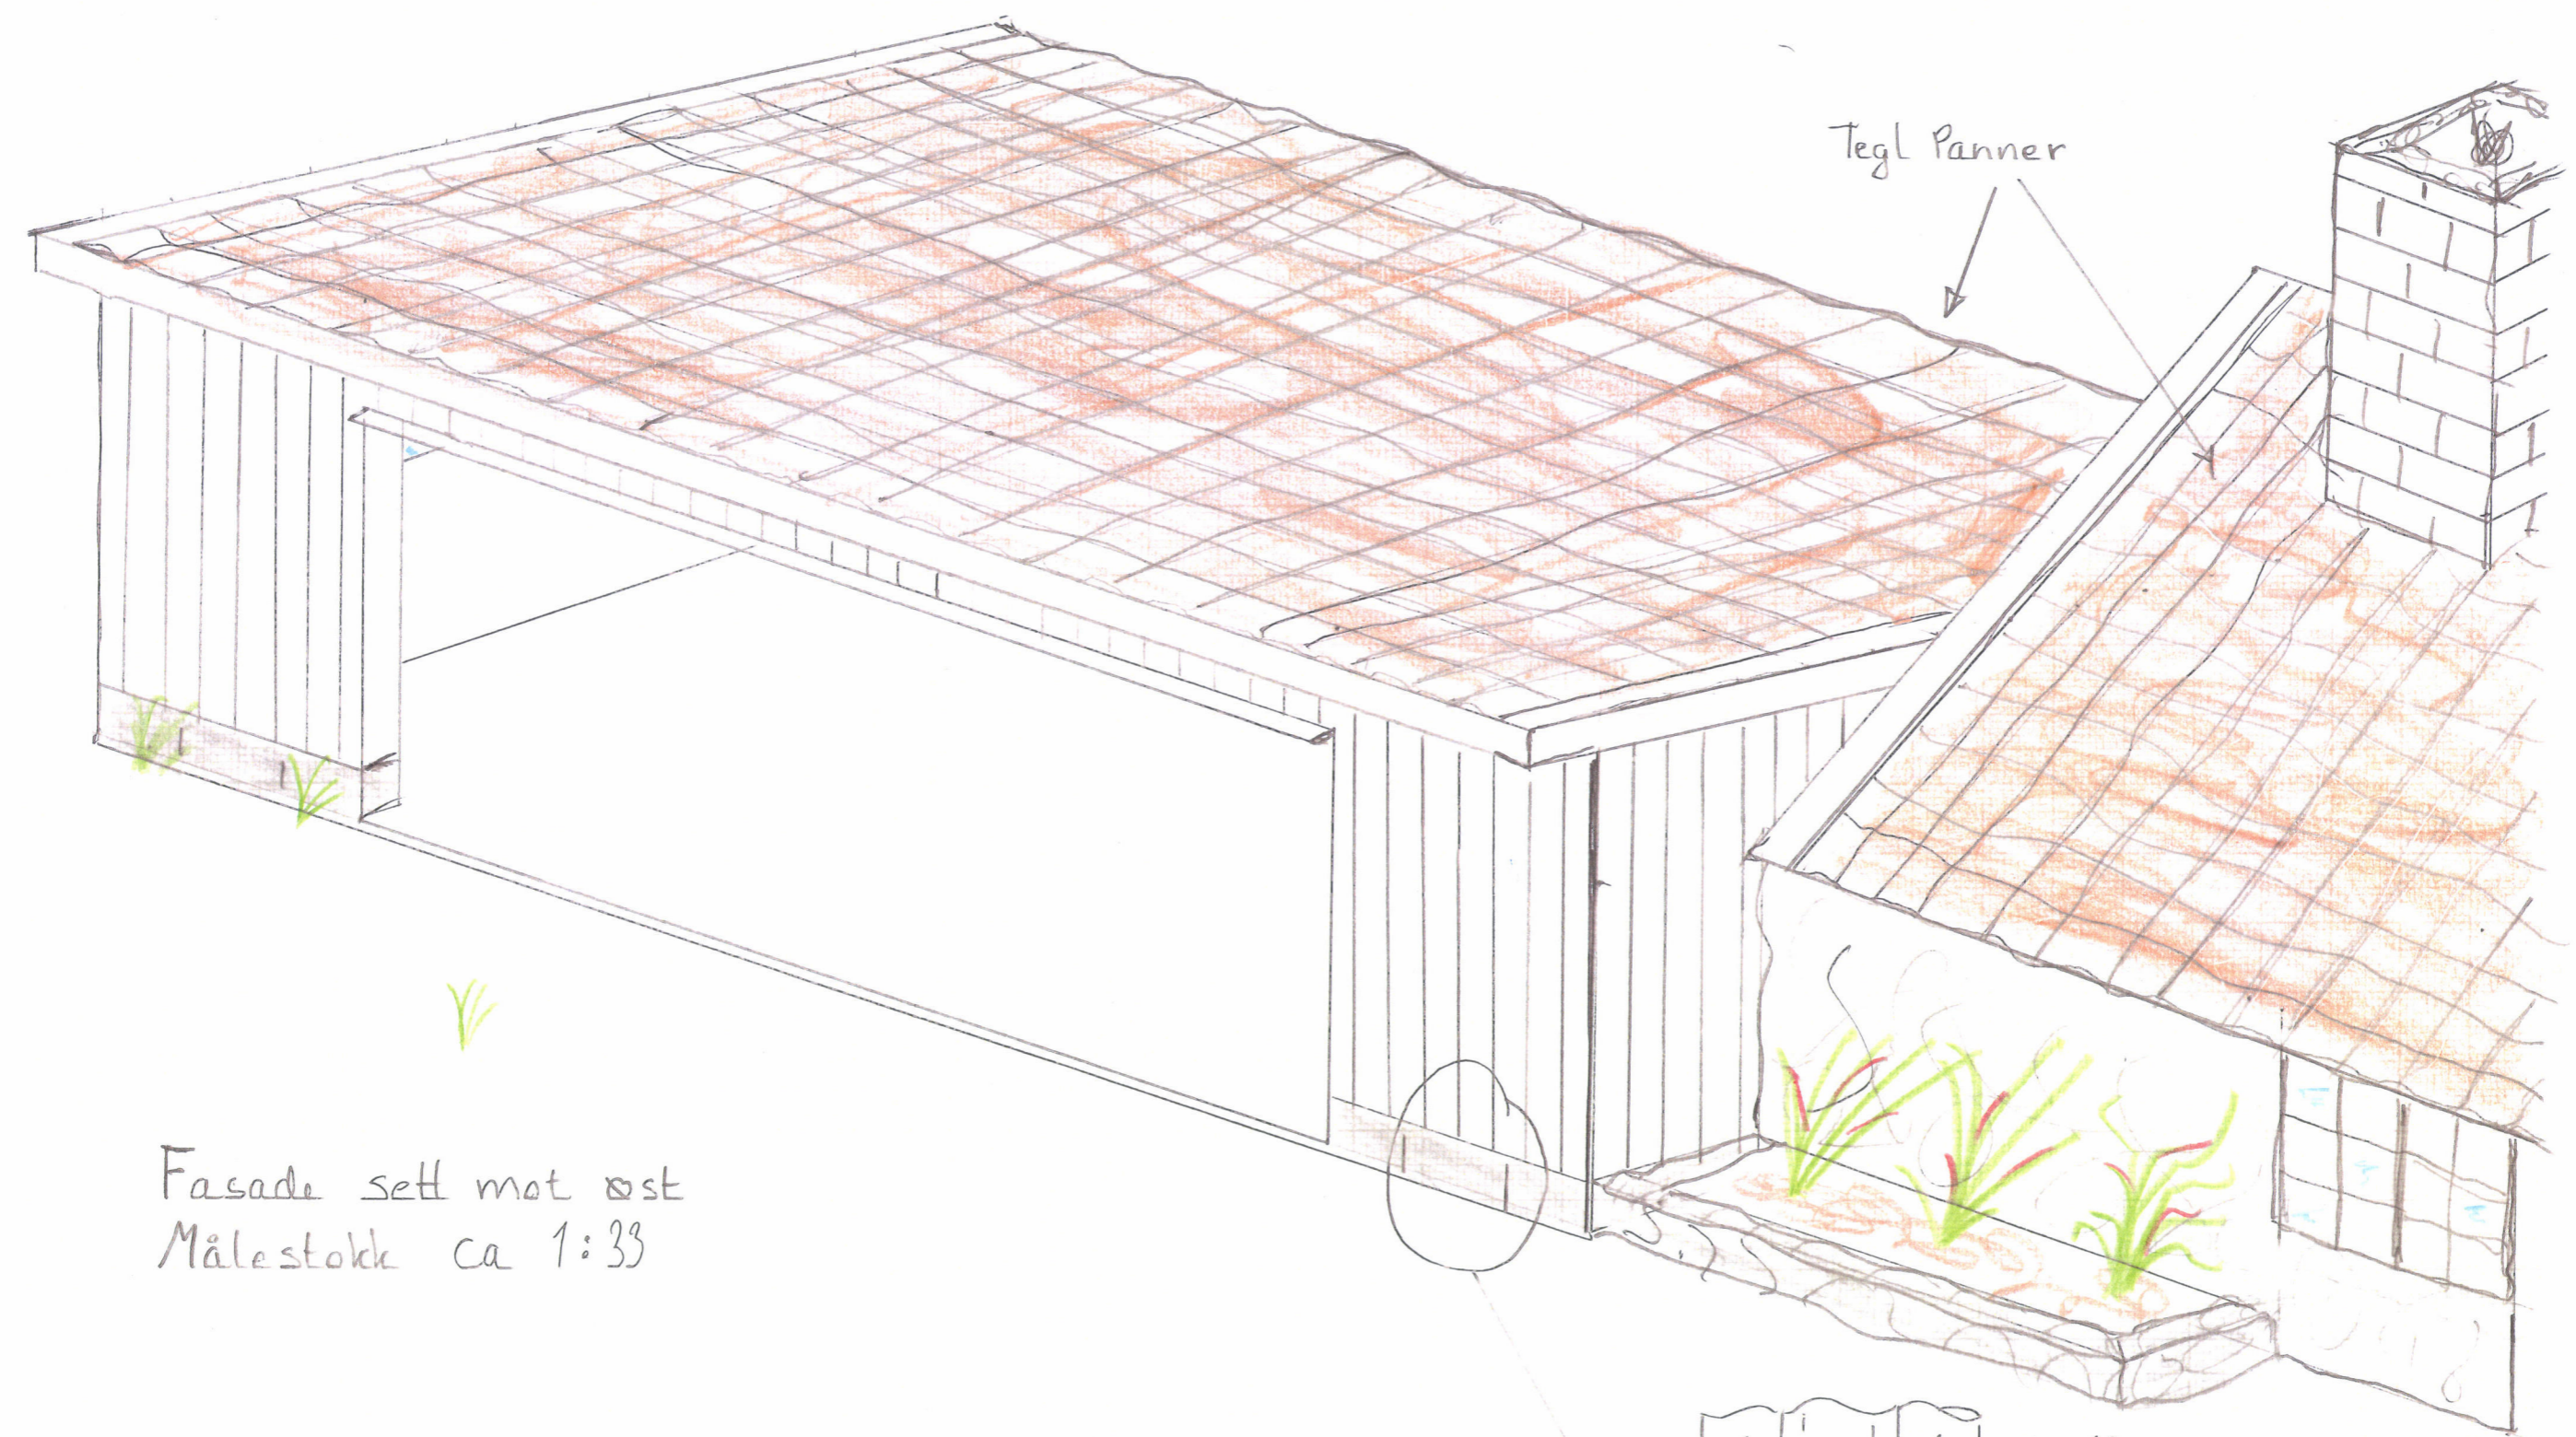

Fasade sett mot øst
Målestokk ca 1:33

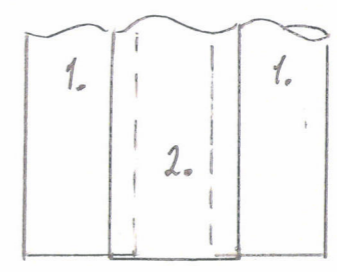

- 1. 19x148 stående imp.
- 2. 19x123 stående imp.
- Farve som Eldhus (hvit)

Detalje

