

# SITUASJONSKART

MED KOMMUNEPLAN

KARMØY KOMMUNE  
SEKTOR AREAL OG BYGGESAK




Gnr/Bnr: 24/4,5  
Adresse:  
Dato : 09.02.2022  
Målestokk: 1:2500



Kartet kan inneholde feil, noen grenser er usikre.

Fargelagt kart må innsendes ved søknad eller melding.

Datum: Euref 89/UTM 32

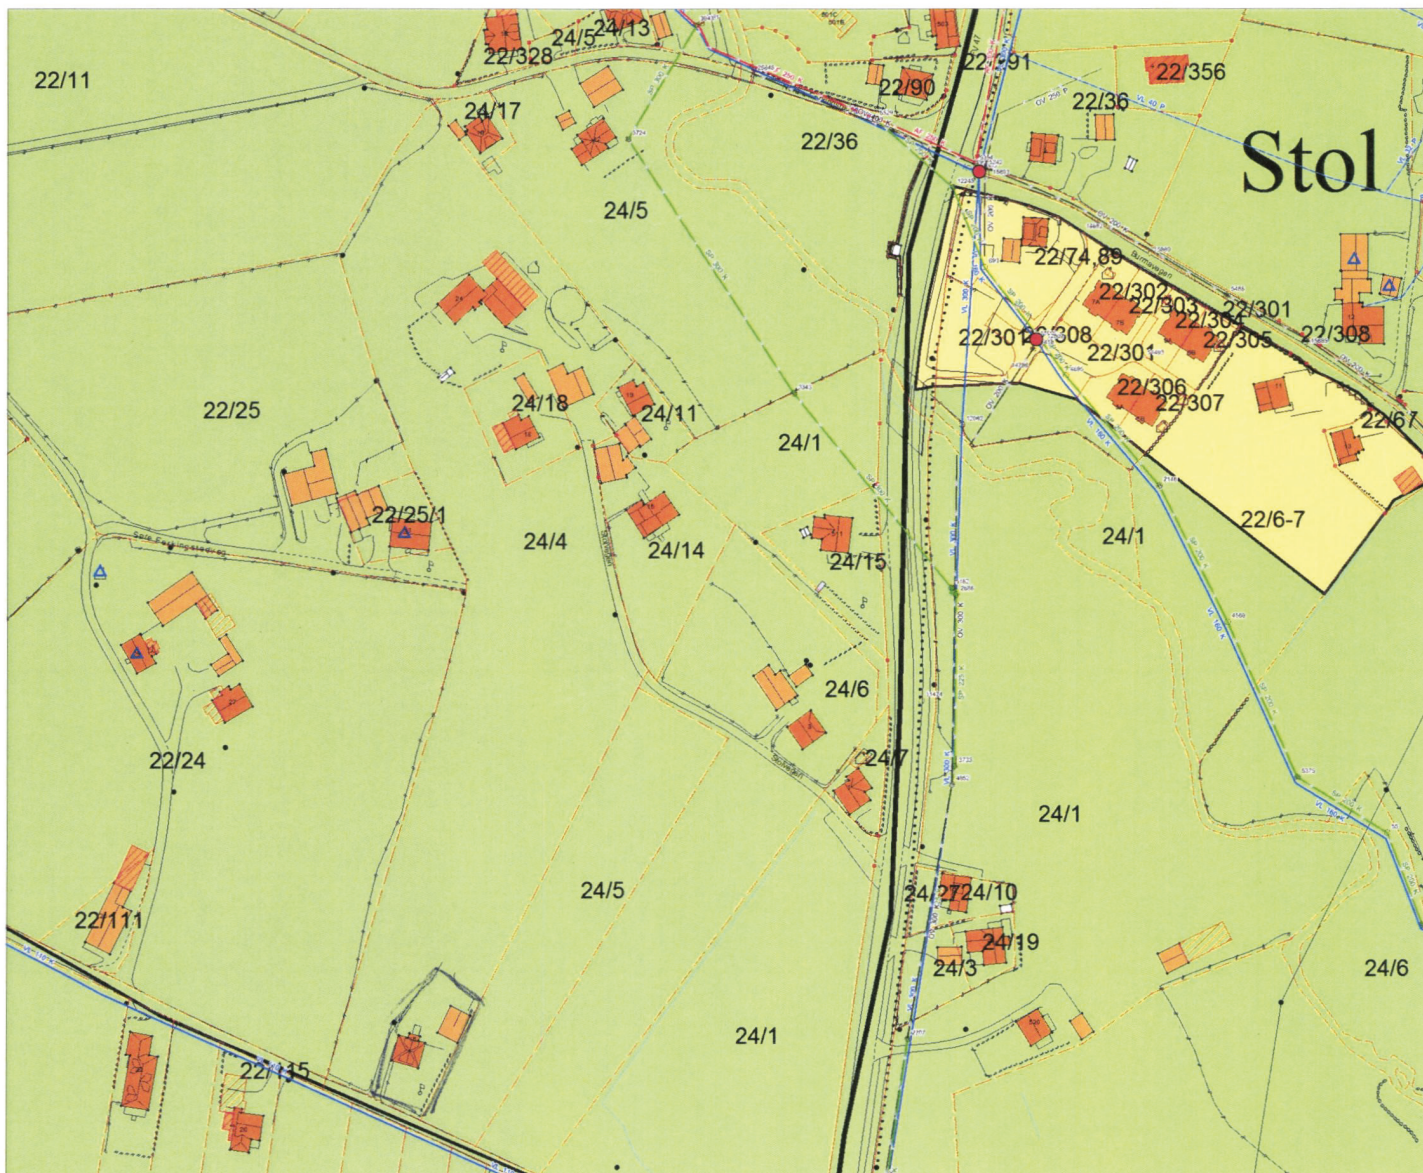

## Tegnforklaring:

Vegkant	—
Høydekurve	—
Eiendomsgrense målt	—●
Eiendomsgrense usikker	- - -
Bygg -takflate	■ ■
Bygg -planlagt/ ikke innmålt	■ ■
Høyspent, stolper	—●
Kommunale VA-ledninger, kum	—●
	—

## Planformål:

LNF-område Landbruk, natur- og friluftsområder	■
Boligområde	■
Tjenesteyting	■
Industri/forretning	■
Fritidsbebyggelse	■
Sentrumsområde	■
Friområde	■
Blandet formål	■

Eksisterende	■
Planlagt	■
■	■
■	■
■	■
■	■
■	■
■	■
■	■

Trafikkareal	■
■	■

I henhold til Kommuneplanen kan det i planlagt formålsområde være krav om plan.