


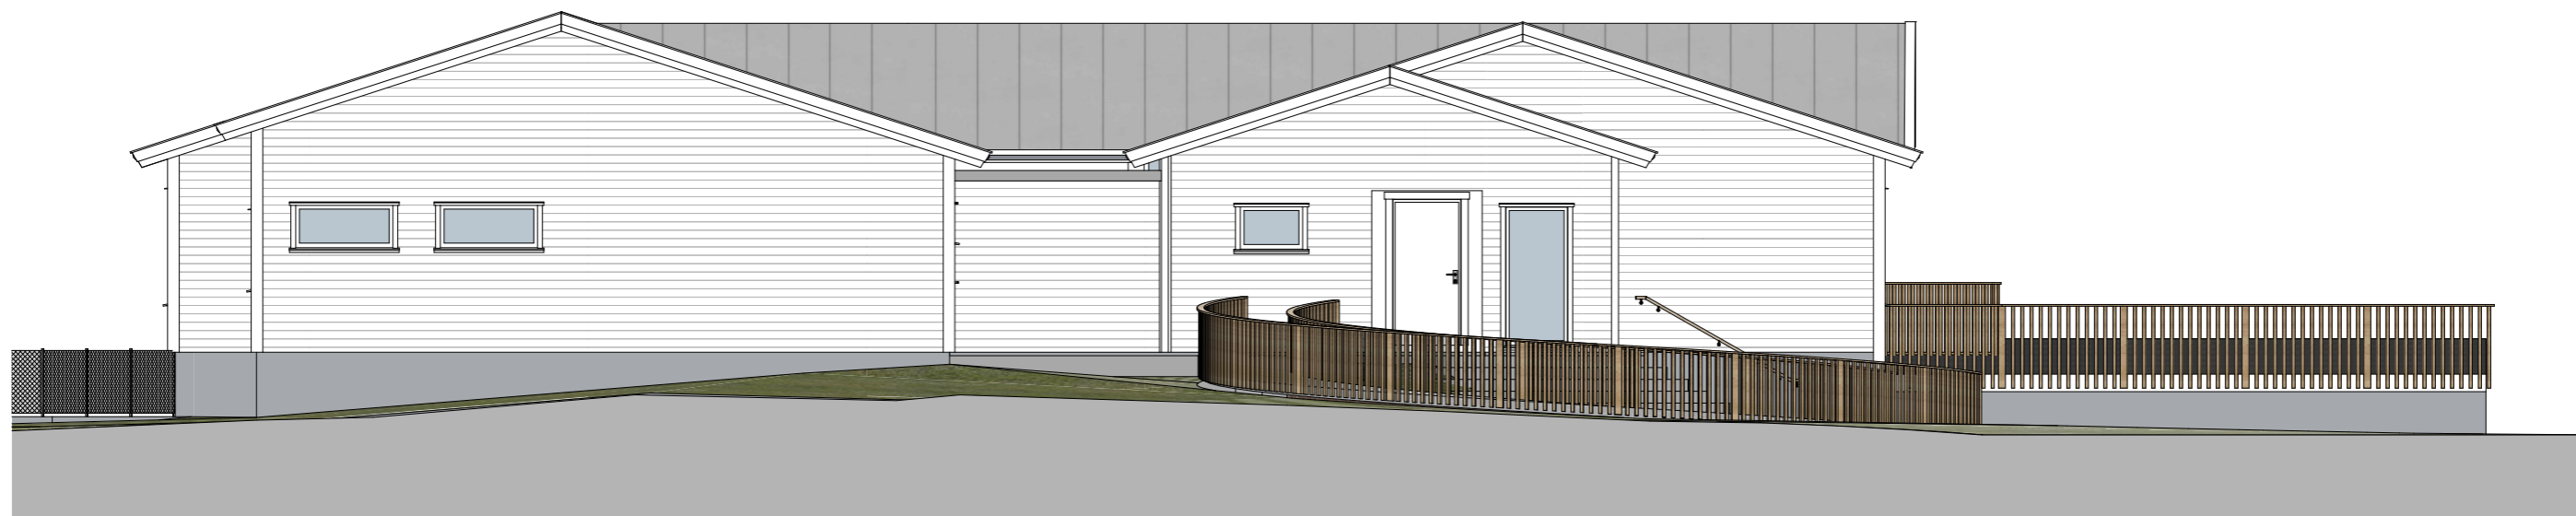

FASADE NORD



FASADE ØST