


EIENDOMSGRENSE

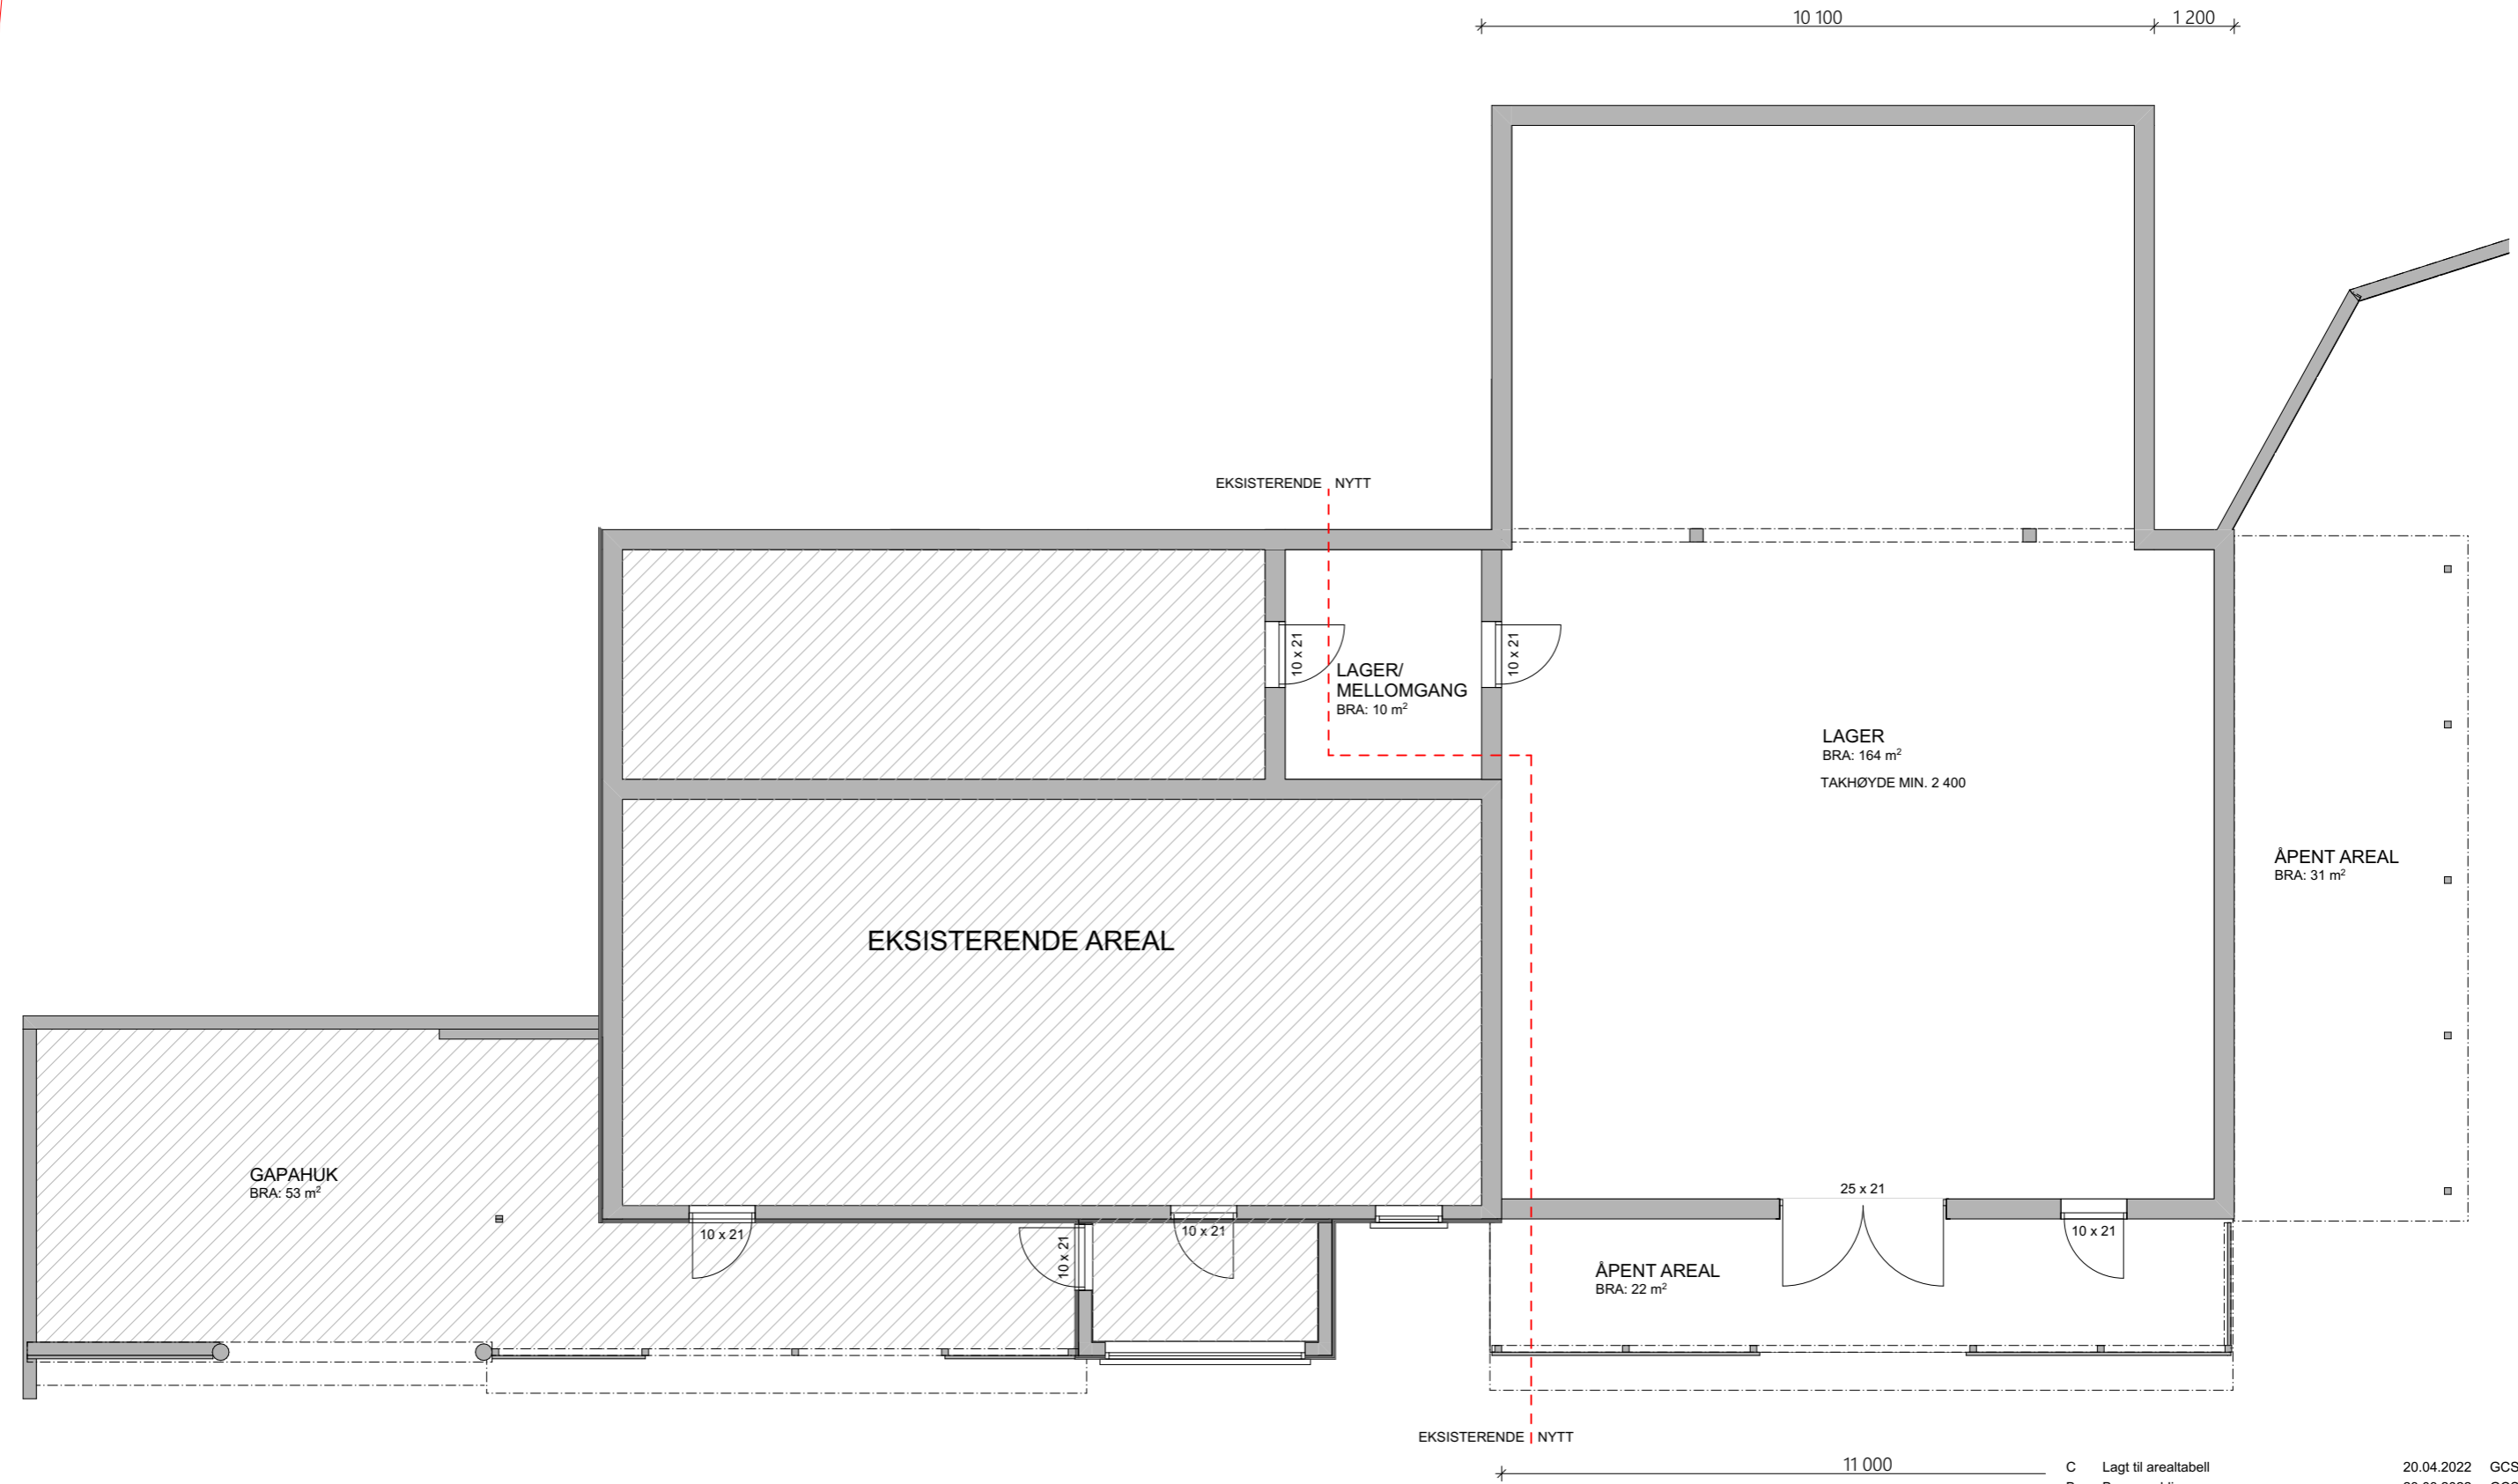

U. ETASJE

BYA AREALOVERSIKT	
Areaberegninger iht. NS 3940	Areal m2
Eksisterende	168
Gapahuk	45
Nytt	242
	455 m²

BRA AREALOVERSIKT	
Areaberegninger iht. NS 3940	Areal m2
1. etasje eksisterende	125
1. etasje nytt	182
Underetasje eksisterende	138
Underetasje nytt	159
	604 m²

Kvala Arkitekter

Tiltakshaver: **Speiderhus Åkra**

Byggeplass: **Vestre Karmøyveg 375, 4270 Åkrehamn**

Kommune: **Karmøy**

Gnr.: **16** Gnr.: **52**

Mål: **1:100**

Dato: **02.02.2022**

Tegn: **GCS**

Prosjekt: **050122**

Tegn.nr: **502**

- C Lagt til arealtabell
- B Byggemelding
- A Møte med kommunen

20.04.2022 GCS
 23.03.2022 GCS
 14.03.2022 GCS