


BRA
A: 120,6 m²

PLAN 1. ETASJE/
HOVEDETASJE

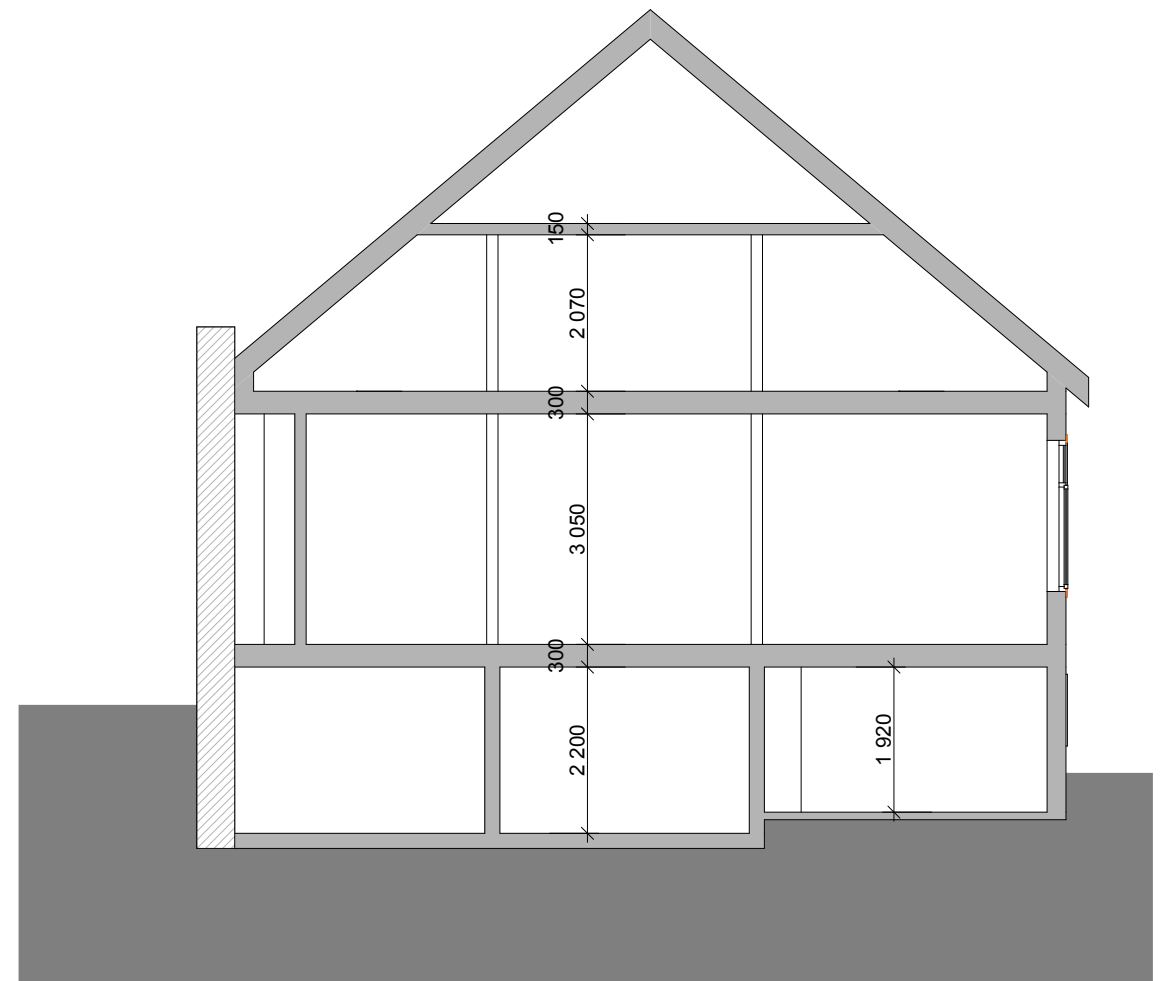

SNITT A-A

tittel: HOLMEN 13, SKUDENESHAVN BRUKSENDRING	prosjekttype: Forprosjekt	prosjektnr.: 8280
utarbeider: GJESTFRIE HUS as	arkitekt: G-/Bnr eu	tegner/diagram: AS
interkontrollert: <input type="checkbox"/> prosjektleder/ansvarlig: Atle Strønstad		
tegning: PLAN 2.ETG OG SNITT	tegn. status: Forprosjekt	tegningsnr.: 103
målestokk: 1:100	format: A3	dato: 25.08.17