



Karmøy kommune

Kommuneplankart

D-2




UTM-32

Eiendom: 22/81

Utskriftsdato: 31.01.2022

Adresse: Søre Ferkingstadveg 101 Målestokk: 1:500

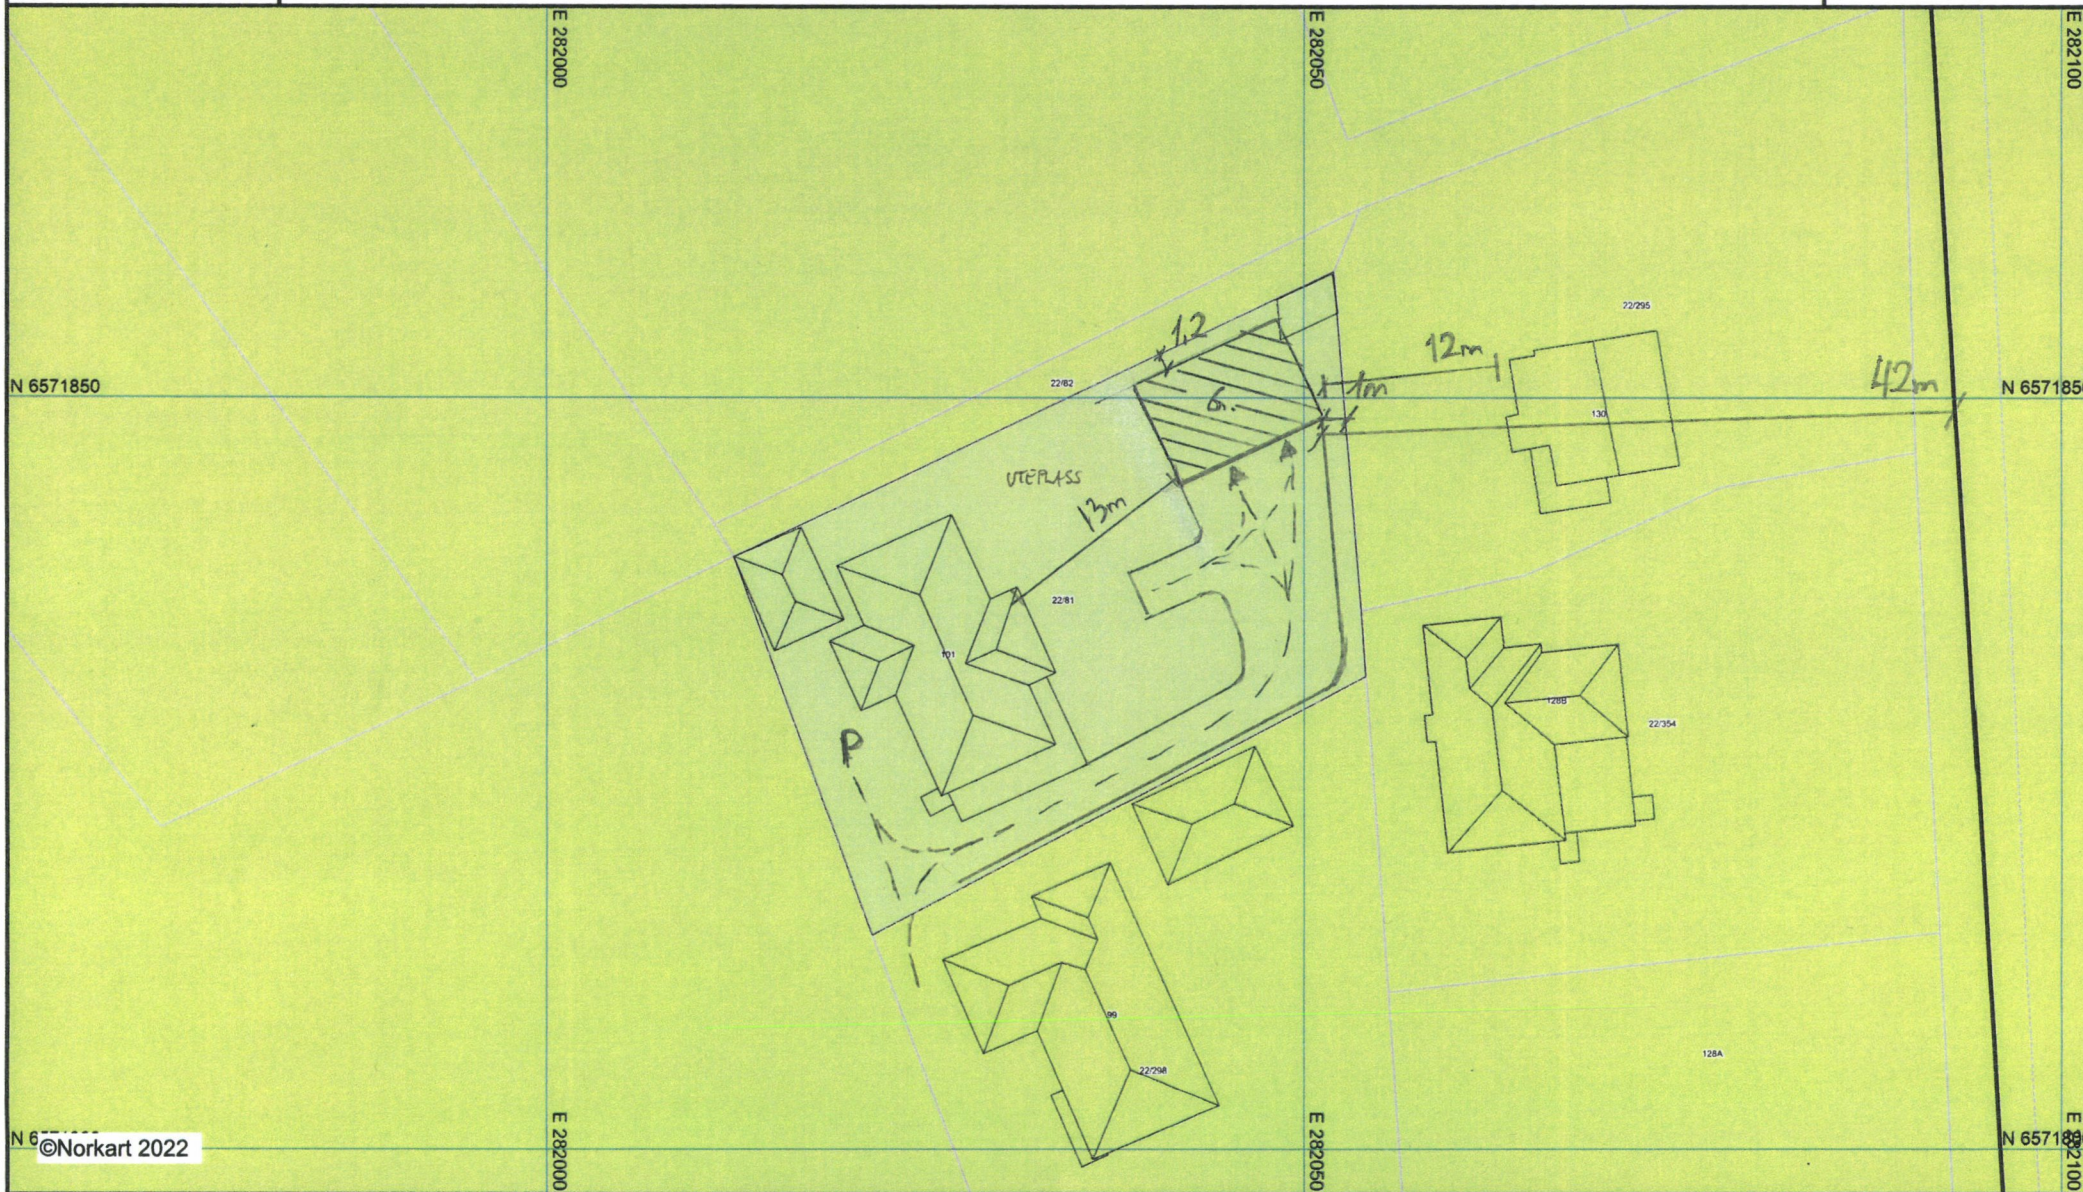

1) Det tas forbehold om feil i kartgrunnet. 2) Ved utskrift fra PDF-fil kan målestokken bli unøyaktig. 3) Kommuneplanen er laget for små målestokker og kan være unøyaktig hvis man zoomer mye inn i planen.