



© Denne tegning må ikke kopieres eller benyttes ved foretagender som Mesterhus Norge eller utførende tegnekontor ikke medvirker i.


----- Eksisterende terreng
———— Planlagt terreng

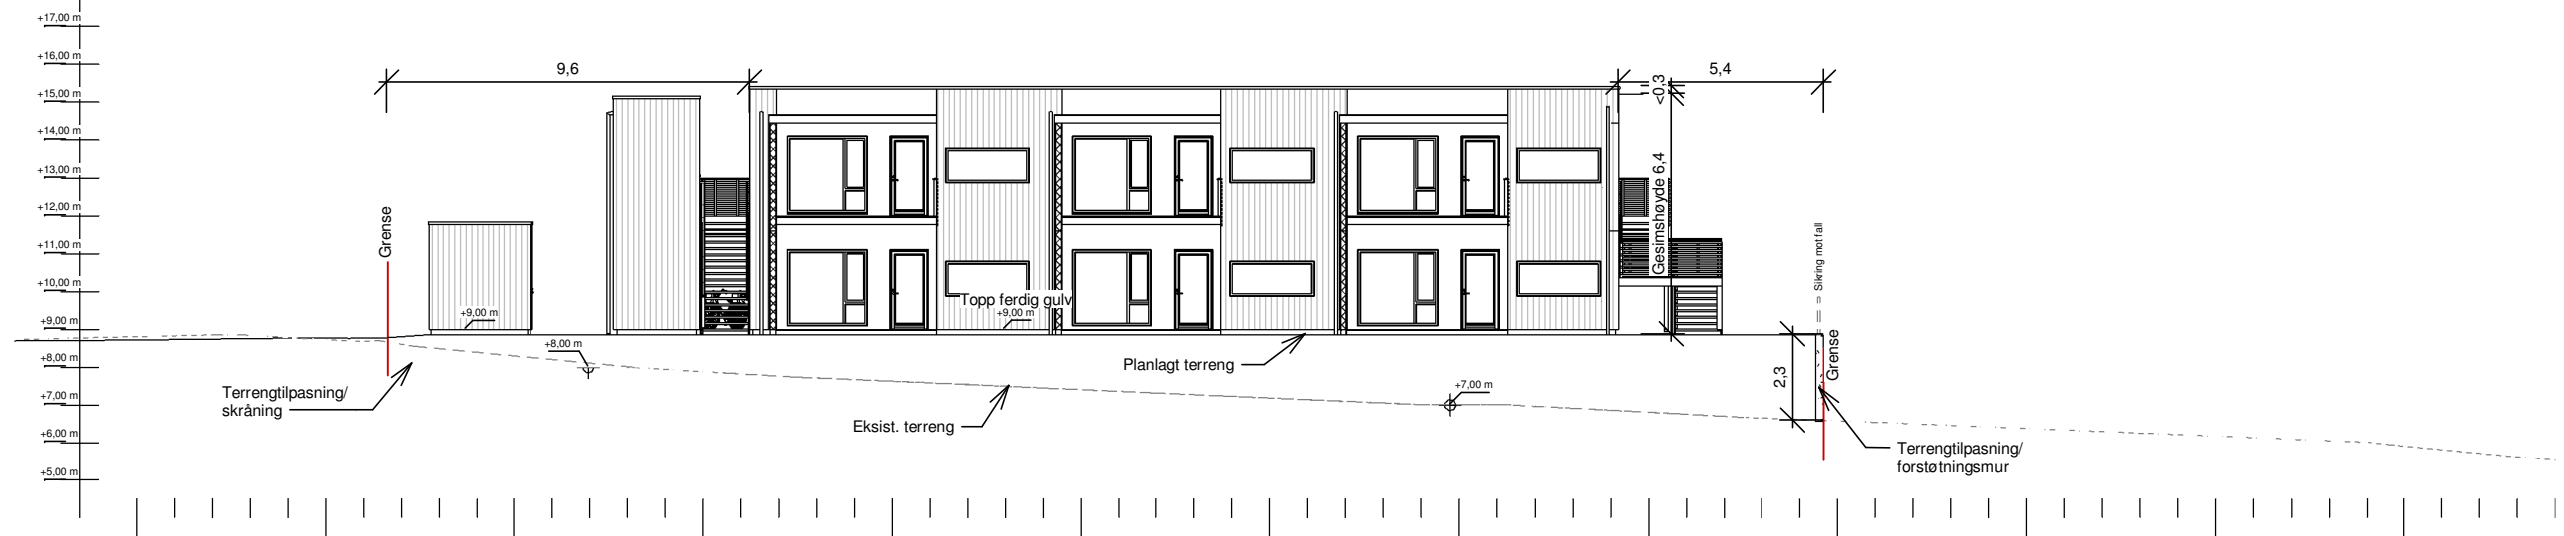

Terrengp. mot V 1 : 200

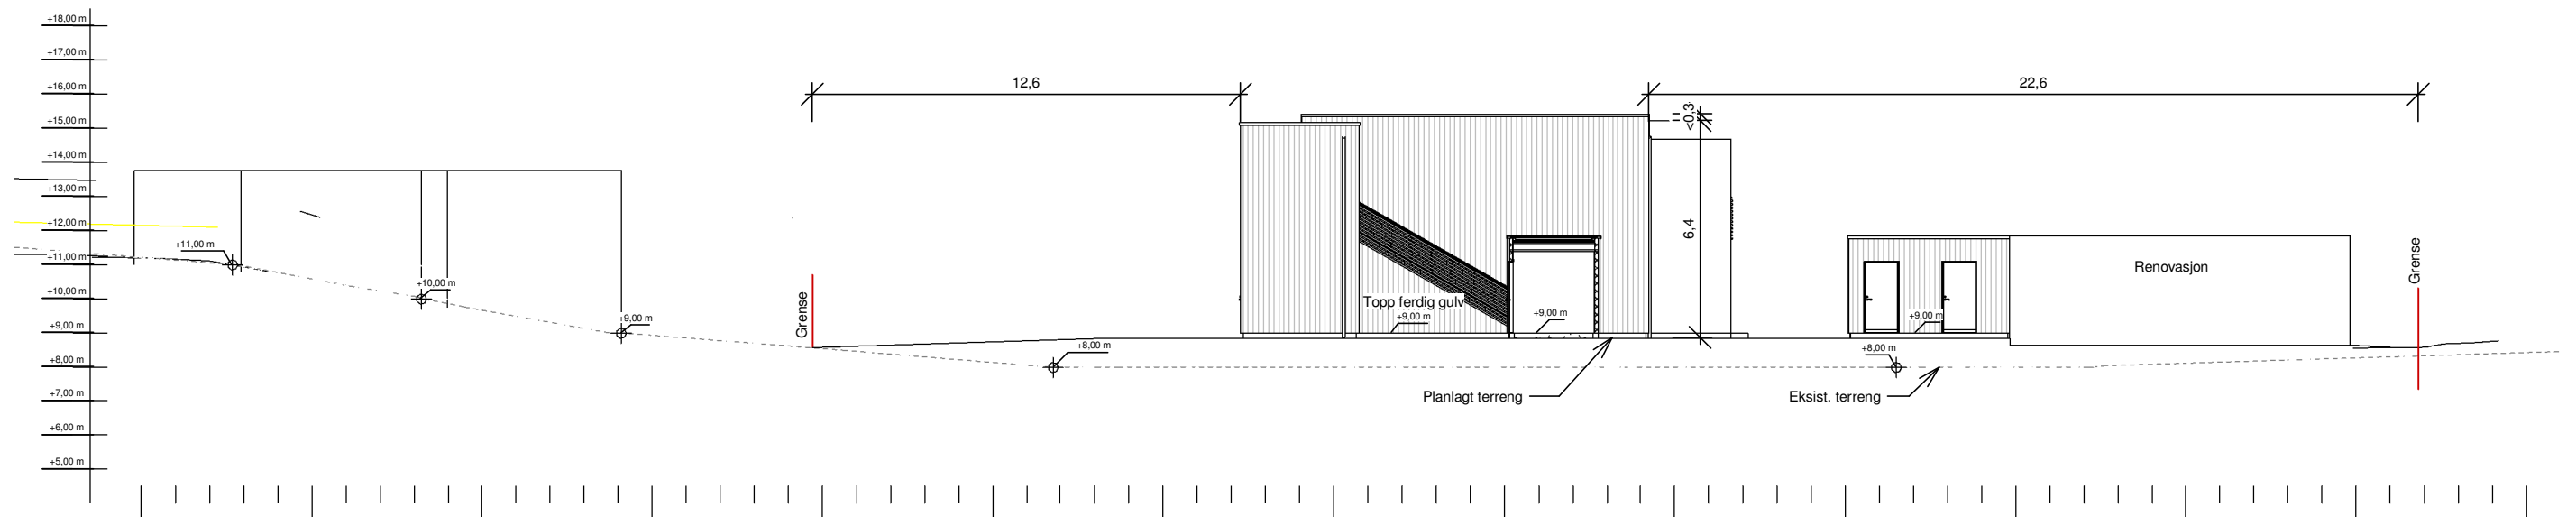

Terrengprofil mot NV 1 : 200

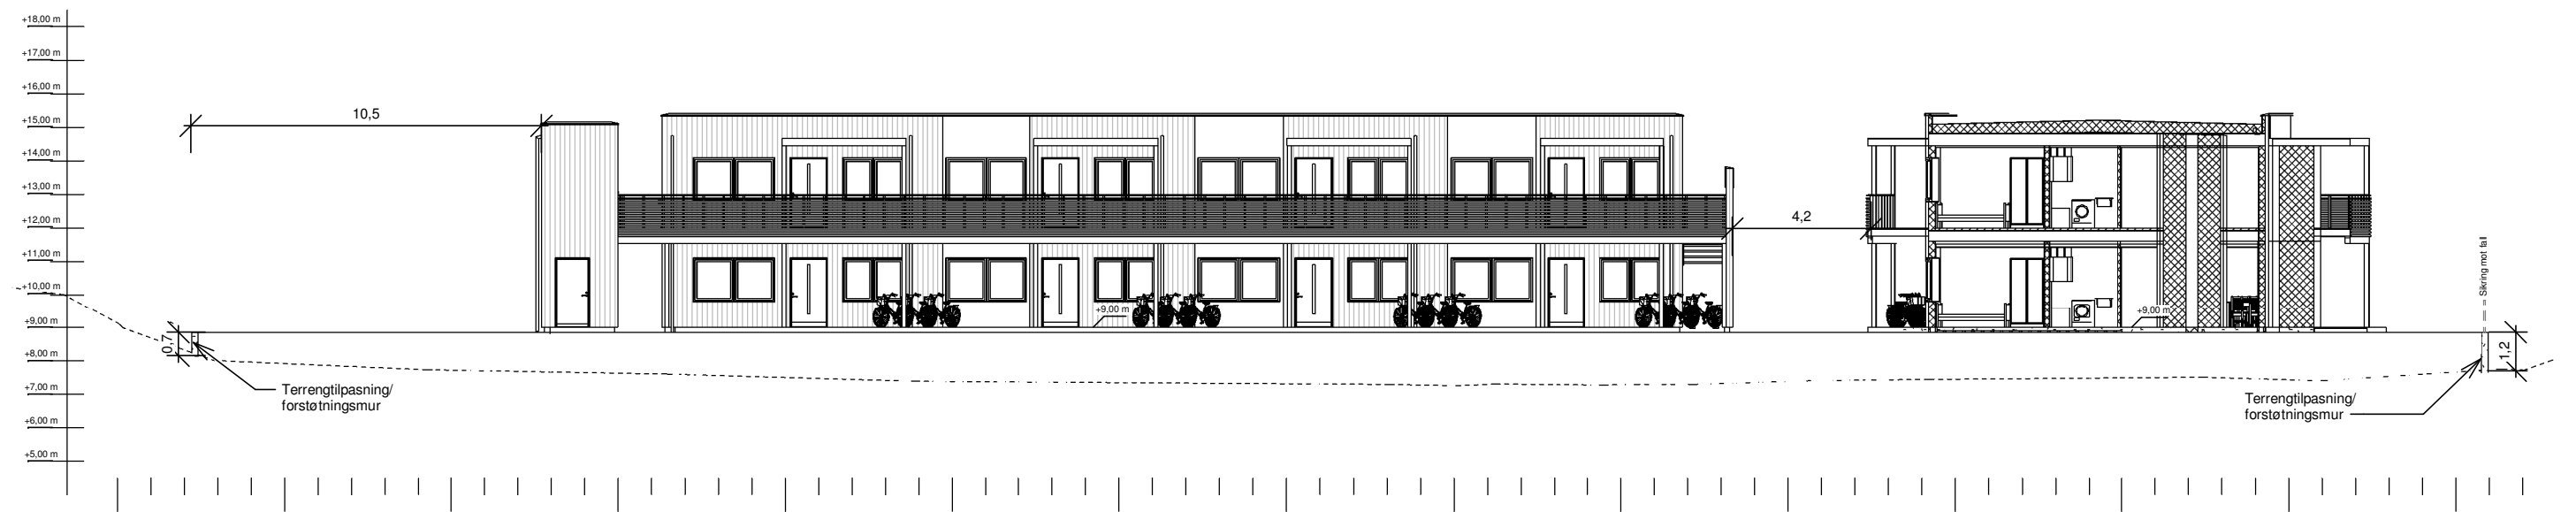

Terrengprofil mot NV - 8 mannsbolig 1 : 200

REV:	DATO:	SIGN:	REVISJON:
D	25.08.21	tme	Hevet bygg, endret boder og p-plasser
C	16.08.21	tme	Terrengprofiler med sosi-terreng
B	30.04.21	tme	Endret trapp 6-manns mot vest, boder + MUA
A	22.03.21	tme	Redusert 2 boenheter, endringer boder, MUA + p-plasser

MESTERHUS
Garvik Prosjekt AS
Tlf: 52 84 47 50

TILTAKSHAVER	BYGGEPLASS	G.Nr. / B.Nr.	KOMMUNE
Tjøsfall Tunet, Åkrehamn	13/686	Karmøy	
ARKIT	ARKITEKT & INGENIØRTJENESTER	www.arkit.no	post@arkit.no

TEGN, INNHOLD	TILTAKSART:	MÅL v/A3:
Terrenglinjer I		1 : 200
PROSJEKT	ARKITEKT	DATO:
2x6-mannsbolig, 8-mannsbolig + boder		26.10.2020
SIGN:	PROSJEKT Nr.	TEGN.Nr.
tme	20172	K501



REV:	DATO:	SIGN:	REVISJON:
D	25.08.21	tme	Hevet bygg, endret boder og p-plasser
C	16.08.21	tme	Terrengprofiler med sosi-terreng
B	30.04.21	tme	Endret trapp 6-manns mot vest, boder + MUA
A	22.03.21	tme	Redusert 2 boenheter, endringer boder, MUA + p-plasser

MESTERHUS

Garvik Prosjekt AS

Tlf: 52 84 47 50

TILTAKSHAVER

BYGGEPLASS

Tjøsvoll Tunet, Åkrehamn

G.Nr. / B.Nr.

13/686

KOMMUNE

Karmøy

ARKIT

ARKITEKT & INGENIØRTJENESTER

www.arkit.no post@arkit.no

TEGN, INNHOLD			TILTAKSART:	MÅL v/A3:
Terrenglinjer II				1 : 200
PROSJEKT				
2x6-mannsbolig, 8-mannsbolig + boder				
ARKITEKT	DATO:	SIGN:	PROSJEKT Nr.	TEGN.Nr.
	26.10.2020	tme	20172	K502