


A) Måleståkk; 1:200

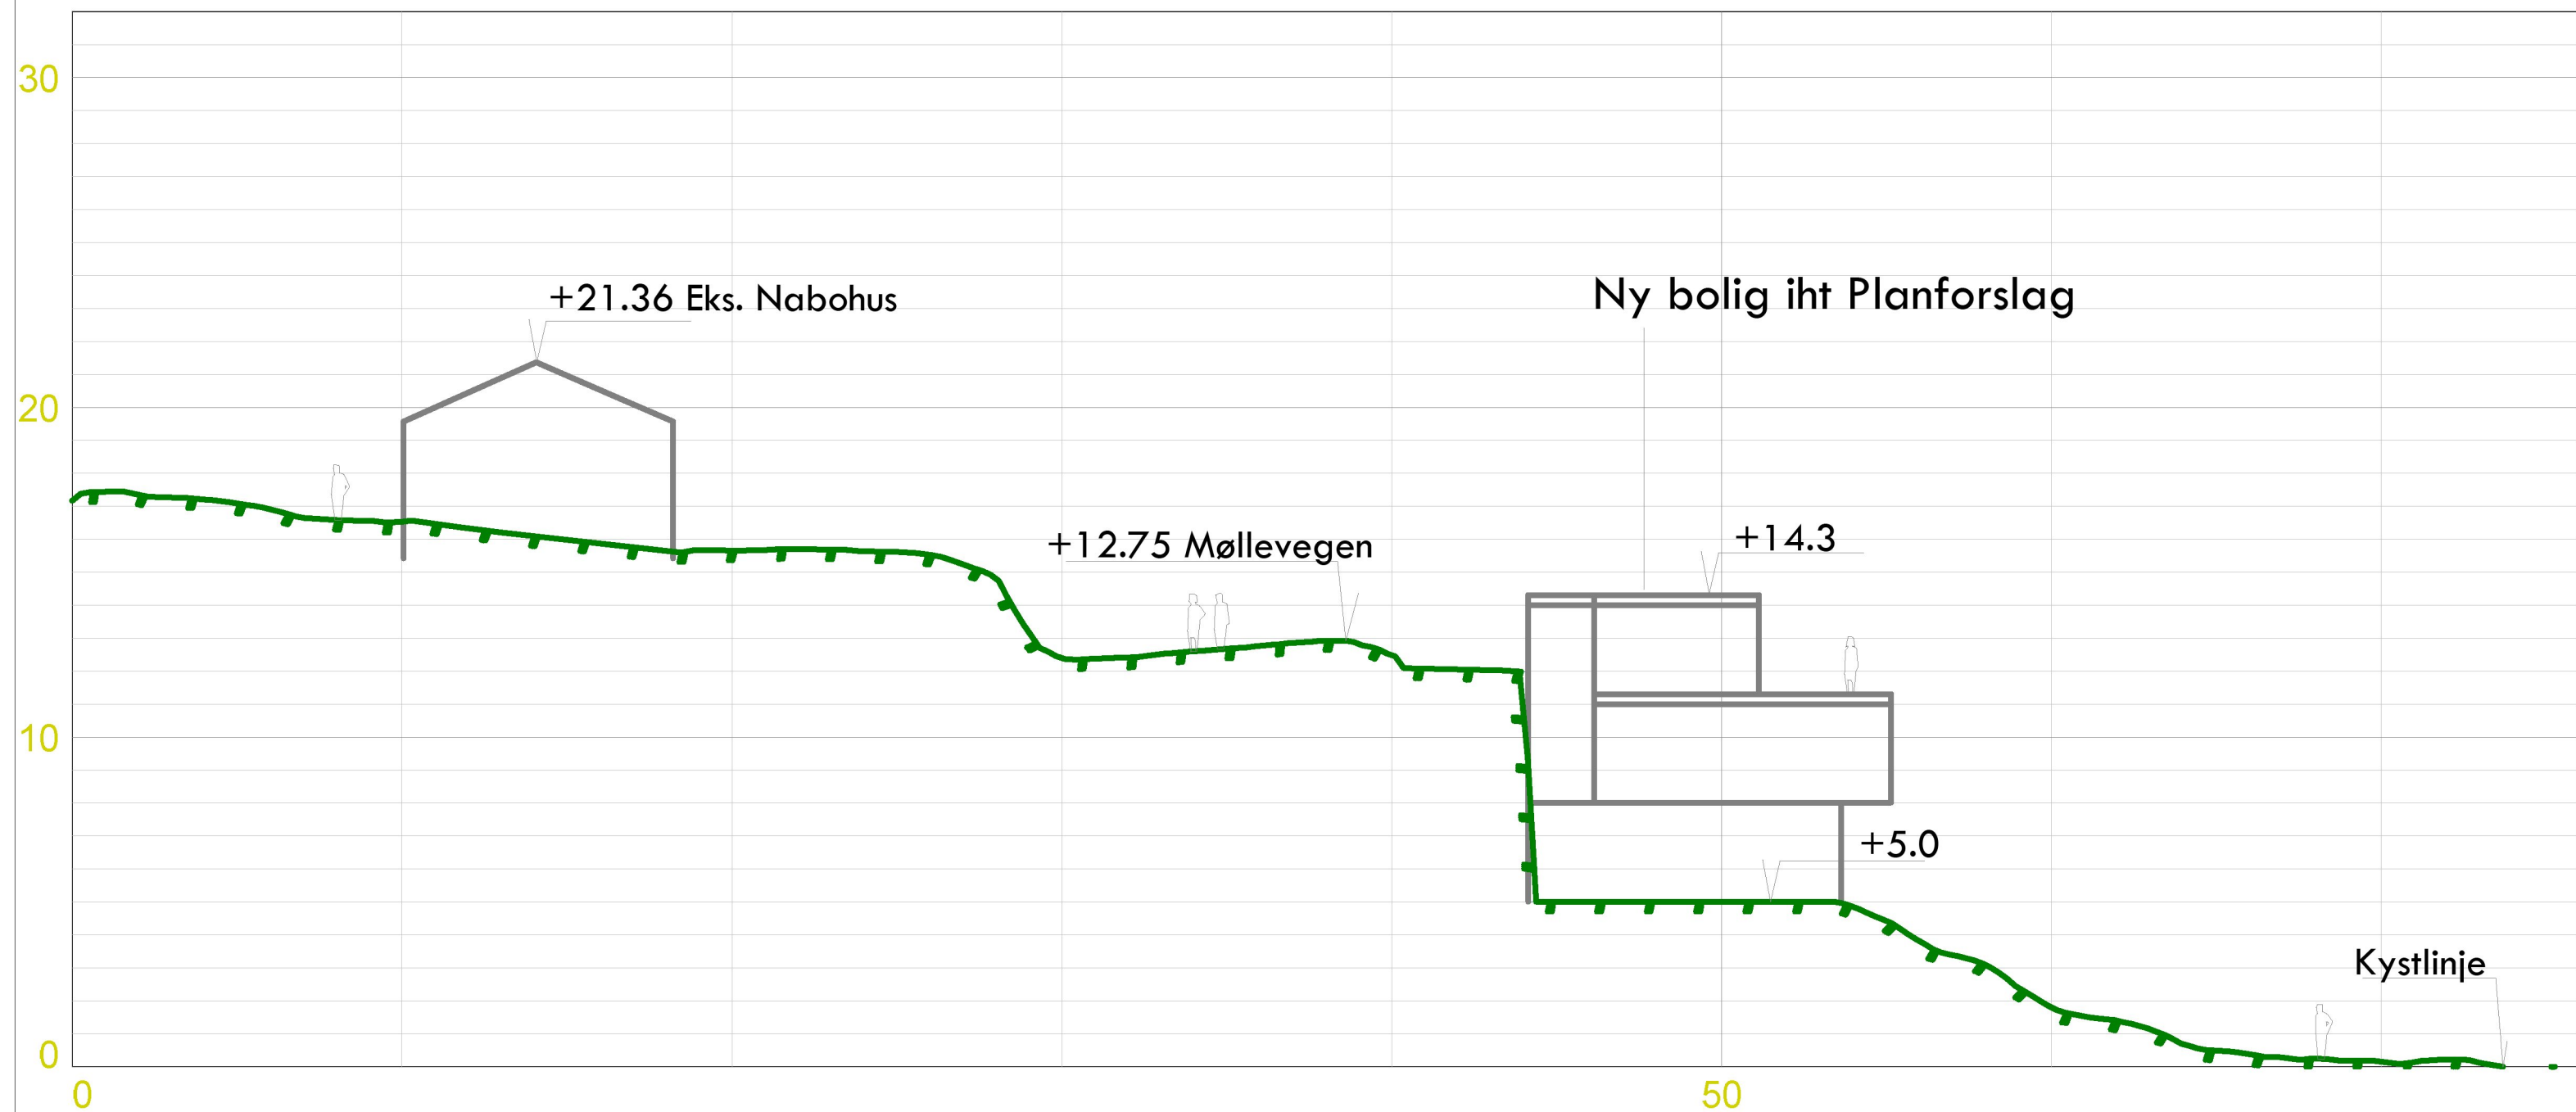

 RH Oppmåling E-post: rune@rh-oppmaling.no / www.rh-oppmaling.no				
Dato	Konstr./egnet	Godkjent	Målestokk	Arkformat; A3L
EUREF89 - SONE 32	NN 2000 høyder		1:200	
Lengdeprofiltegning PLANID 4092 - Detaljplan for Fiskå bolig Møllervegen, 90/165, Karmøy kommune				Erstatning for: Erstattet av:
				201
Henviisning:		Beregning:		