

OVERSIKTSKART

MED KOMMUNEPLAN

Gnr/Bnr: 86/4 m.fl.

Adresse:

Dato : 13.05.2022

Målestokk: 1:2500

0 25 50 75 100 m




KARMØY KOMMUNE
SEKTOR AREAL OG BYGGESAK



Kartet kan inneholde feil, noen grenser er usikre.

Fargelagt kart må innsendes ved søknad eller melding.

Datum: Euref 89/UTM 32

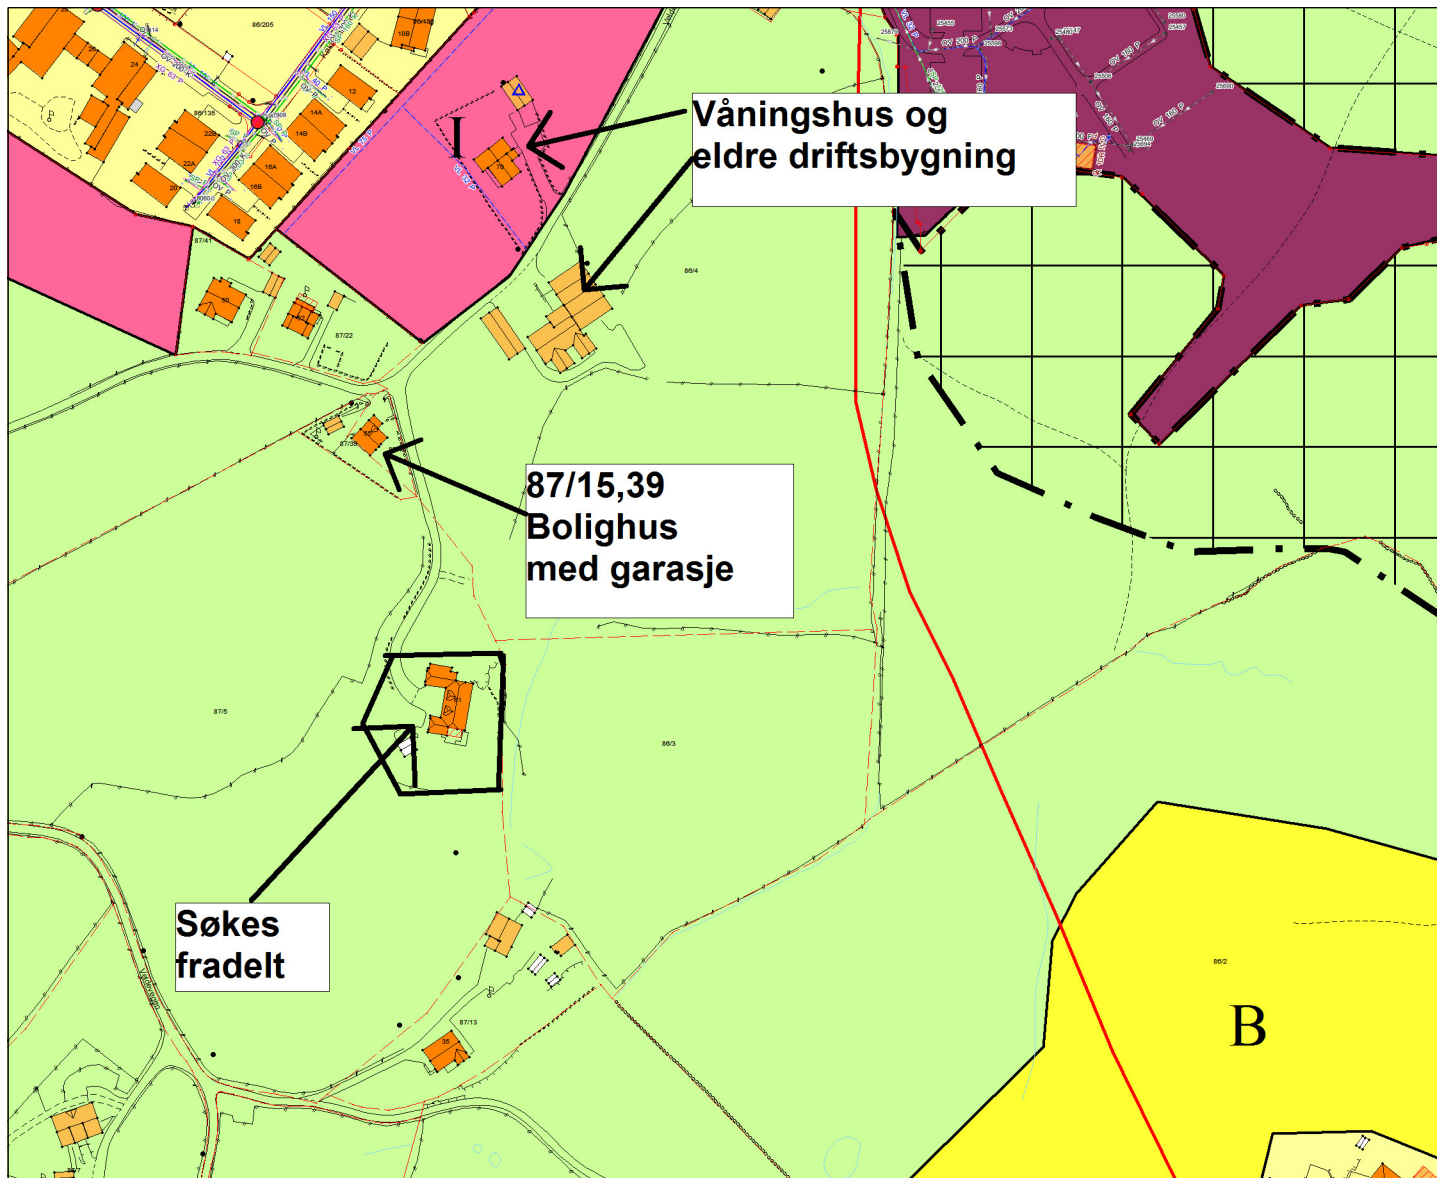


Tegnforklaring:

Vegkant	—
Høydekurve	—
Eiendomsgrense målt	—●
Eiendomsgrense usikker	- - -
Bygg -takflate	■ ■
Bygg -planlagt/ ikke innmålt	■ ■
Høyspent, stolper	—●
Kommunale VA-ledninger, kum	—● —●

Planformål:

LNF-område
Landbruk, natur- og friluftsområder

Boligområde
Tjenesteyting
Industri/forretning
Fritidsbebyggelse
Sentrumsområde
Friområde
Blandet formål

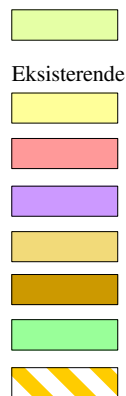

Trafikkareal

Eksisterende
Planlagt

I henhold til Kommuneplanen kan det i planlagt formålsområde være krav om plan.