
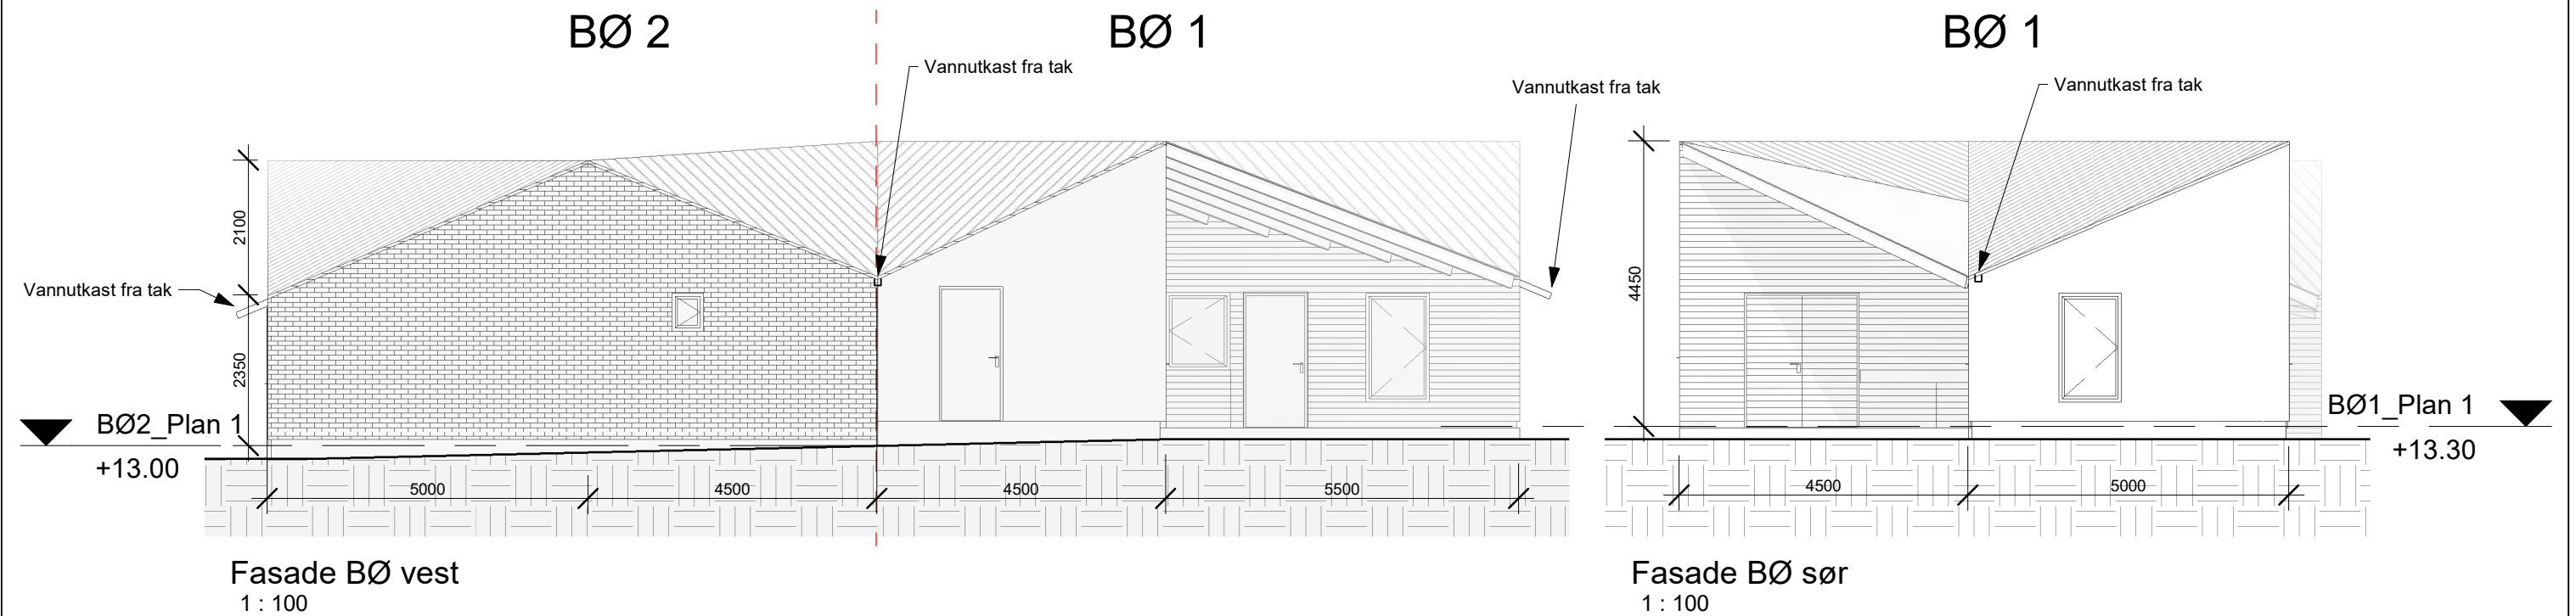


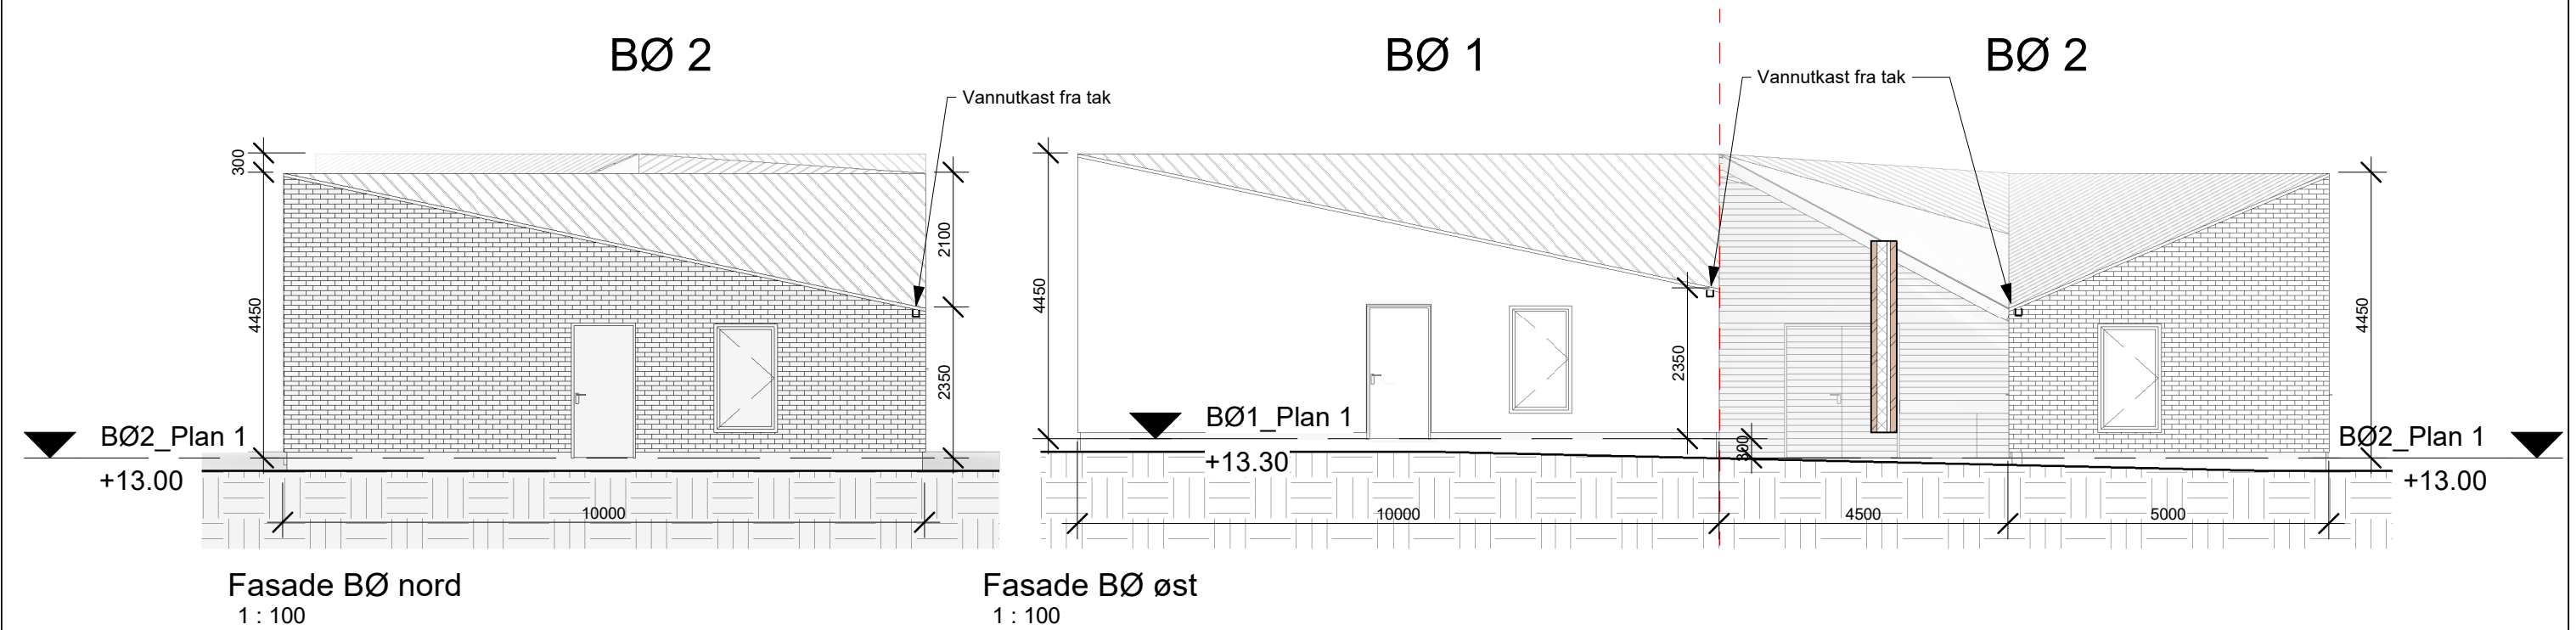

Arkitekt: Snøhetta  Snøhetta Oslo AS v/ Sigrun Aunan Akershusstranda 21, Skur 39 0150 Oslo Tlf 45 03 45 20	Prosjekt: Karmøy Pilotboliger	Tiltakshaver: Karmøy kommune v/ Stine Thuen Spissøy 4291 Kopervik	Prosjekt nr: 2020.222		Tegn: MB	Kontr: SA	Tittel: Fasader Bøheivegen	Fase: Forprosjekt	Vedleggsnr.:						
			Dato: 08.04.2022	Rev. Dato:	Målestokk: 1:100	Format: A3		Fag	Tegn.type	Etasje	Sys.kode	År	Løpenr.	Beskr.	Rev.