


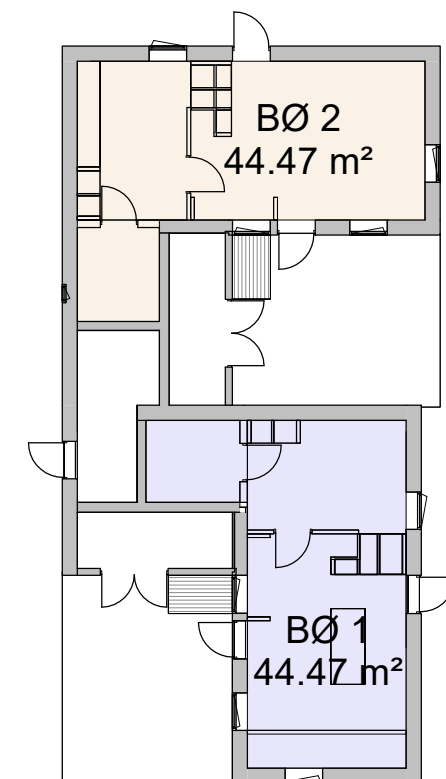

Plan 1 Bøheiveien
1 : 100



BRA Bøheivegen

Arkitekt:
Snøhetta
Snøhetta Oslo AS
v/ Sigrun Aunan
Akershusstranda 21,
Skur 39
0150 Oslo
Tlf 45 03 45 20

Prosjekt:
Karmøy Pilotboliger

Tiltakshaver:
Karmøy kommune
v/ Stine Thuen Spissøy
4291 Kopervik

Prosjekt nr:
2020.222

Dato:
08.04.2022

Rev. Dato:

Tegn:
MB

Målestokk:
1:100

Kontr:
SA

Format:
A3

Tittel:
Bøheivegen Plan 1

Fase:
Forprosjekt

Fag Tegn.type Etasje Sys.kode År Løpenr. Beskr. Rev.

A - 20 - 01 - 20 - 2022 - 01 BØ

Vedleggsnr.: