



MERKNAD  
 TEGNING MED FORBEHOLD  
 MÅL KAN AVVIKE OG MÅ KONTROLLERES PÅ Plassen  
 ALL NØDVENDIG PROSJEKTERING MÅ FORETAS

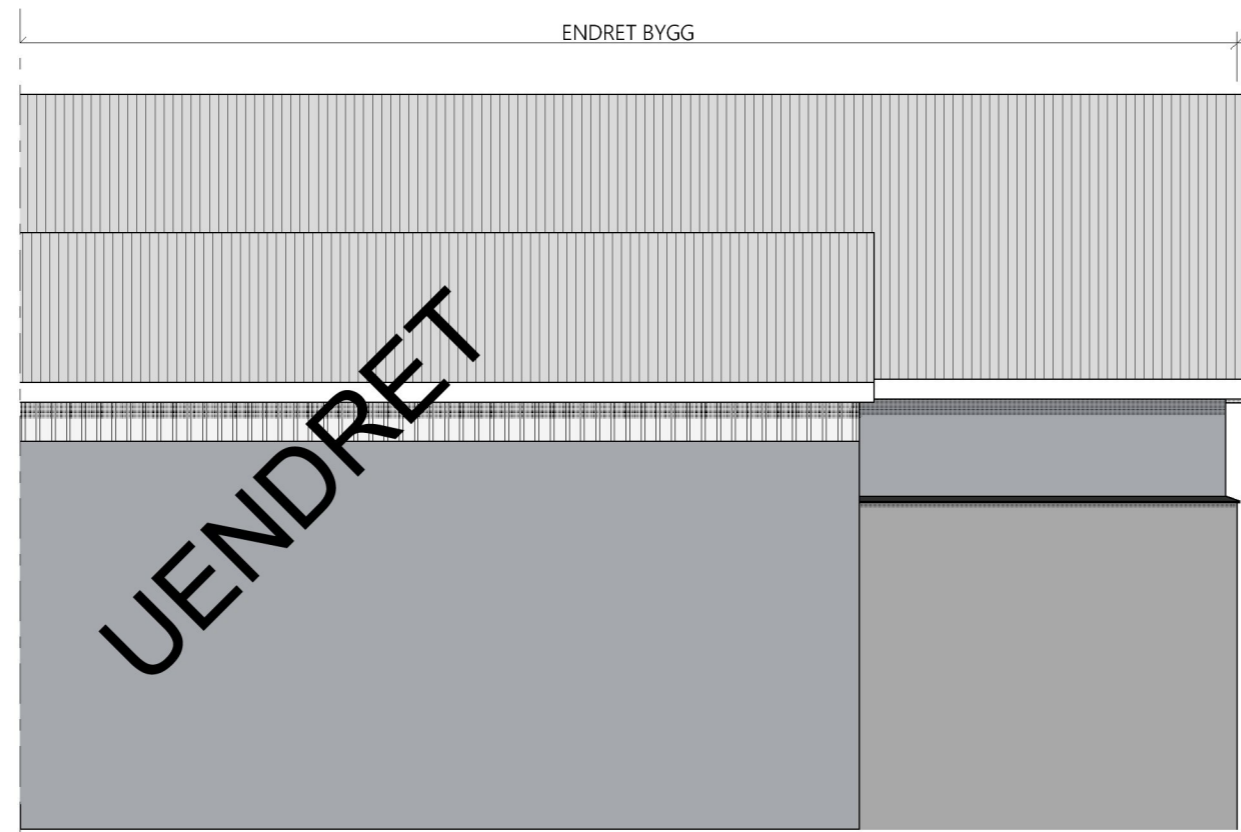

1:100 Fasade Sør

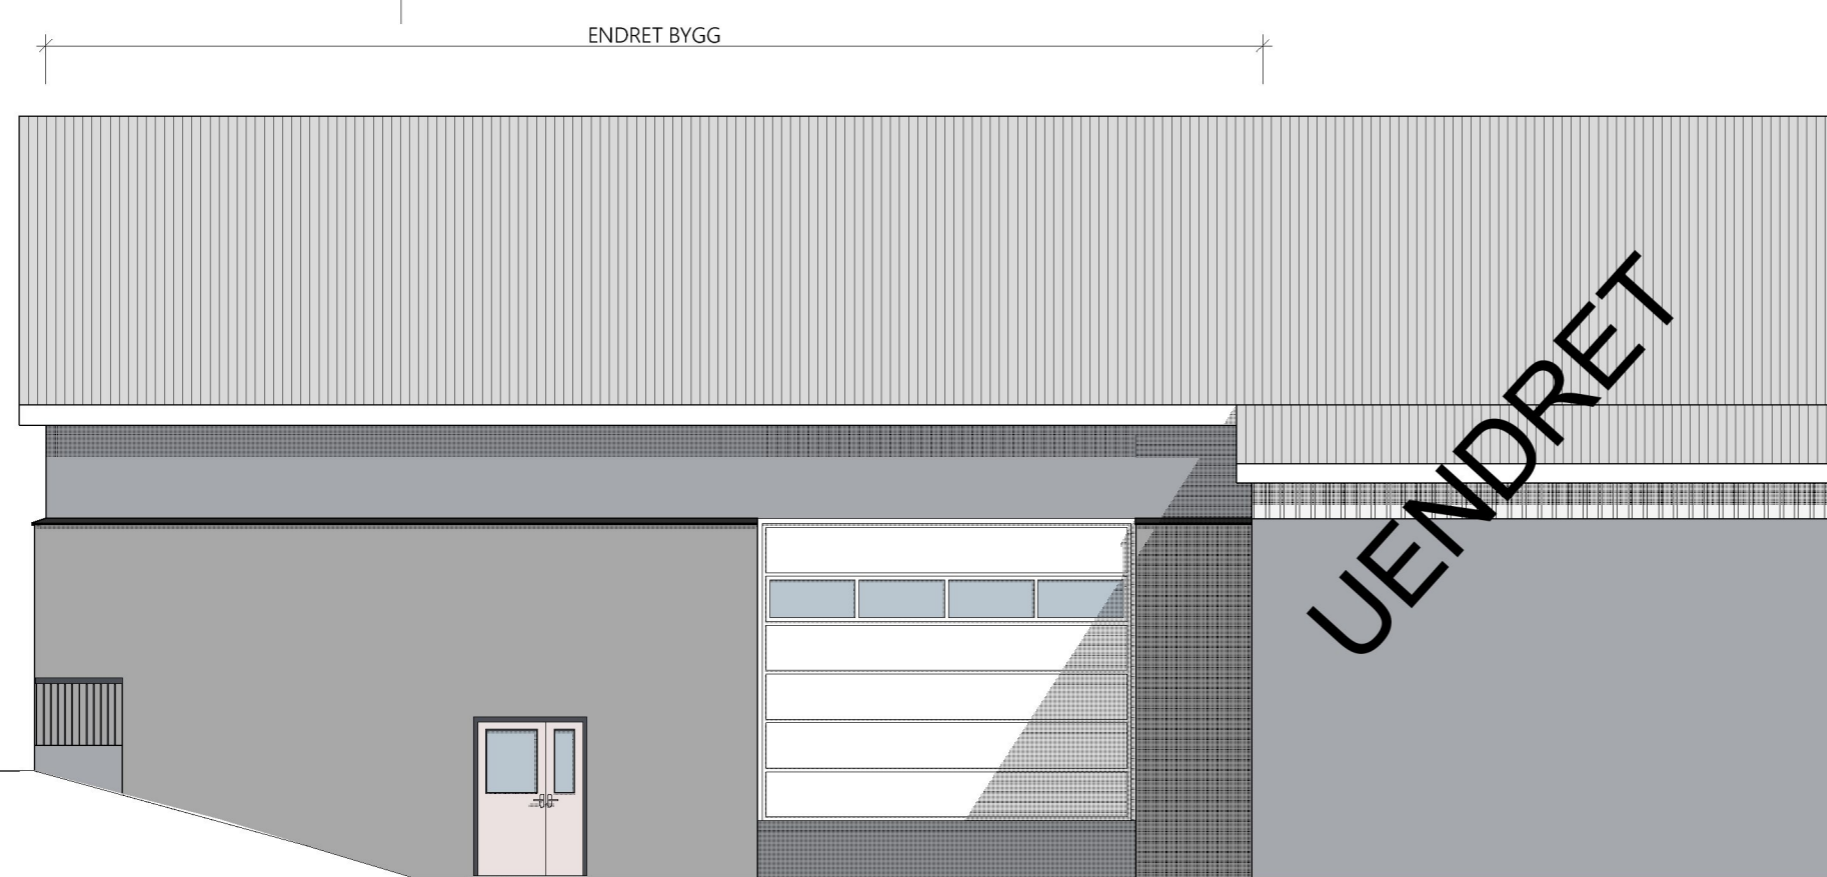

1:100 Fasade Nord

Rev A - 19.05.22 - KN - Justering av  
 veggelementer i henhold til avtale

Prosjekt: <b>Ombygging/fasade/vedlikehold</b>	Kontroll prosjekt: Sign.:      Kontroll:
Titakshaver: <b>hall</b> <b>Akra Sementstøperi As</b> Akravegen 125B 4270 Akrehamn	Gnr./Bnr./Festnr.: <b>15/977</b>
Prosjekterende: <b>North Ark As</b> Fieslandvegen 53 A 4250 Kopervik	
© Alle rettigheter tilhører utførende for prosjektering, kopiering eller bruk av disse tegningene er forbudt uten skriftlig samtykke	Dato: <b>nov. 21</b>
Tegning: <b>Fasade Nord og Sør</b>	Målestokk: <b>1:100</b>
	Tegningsnr.: <b>A40-01</b>
	Rev.: .