


PLANTEGNING 1. ETASJE

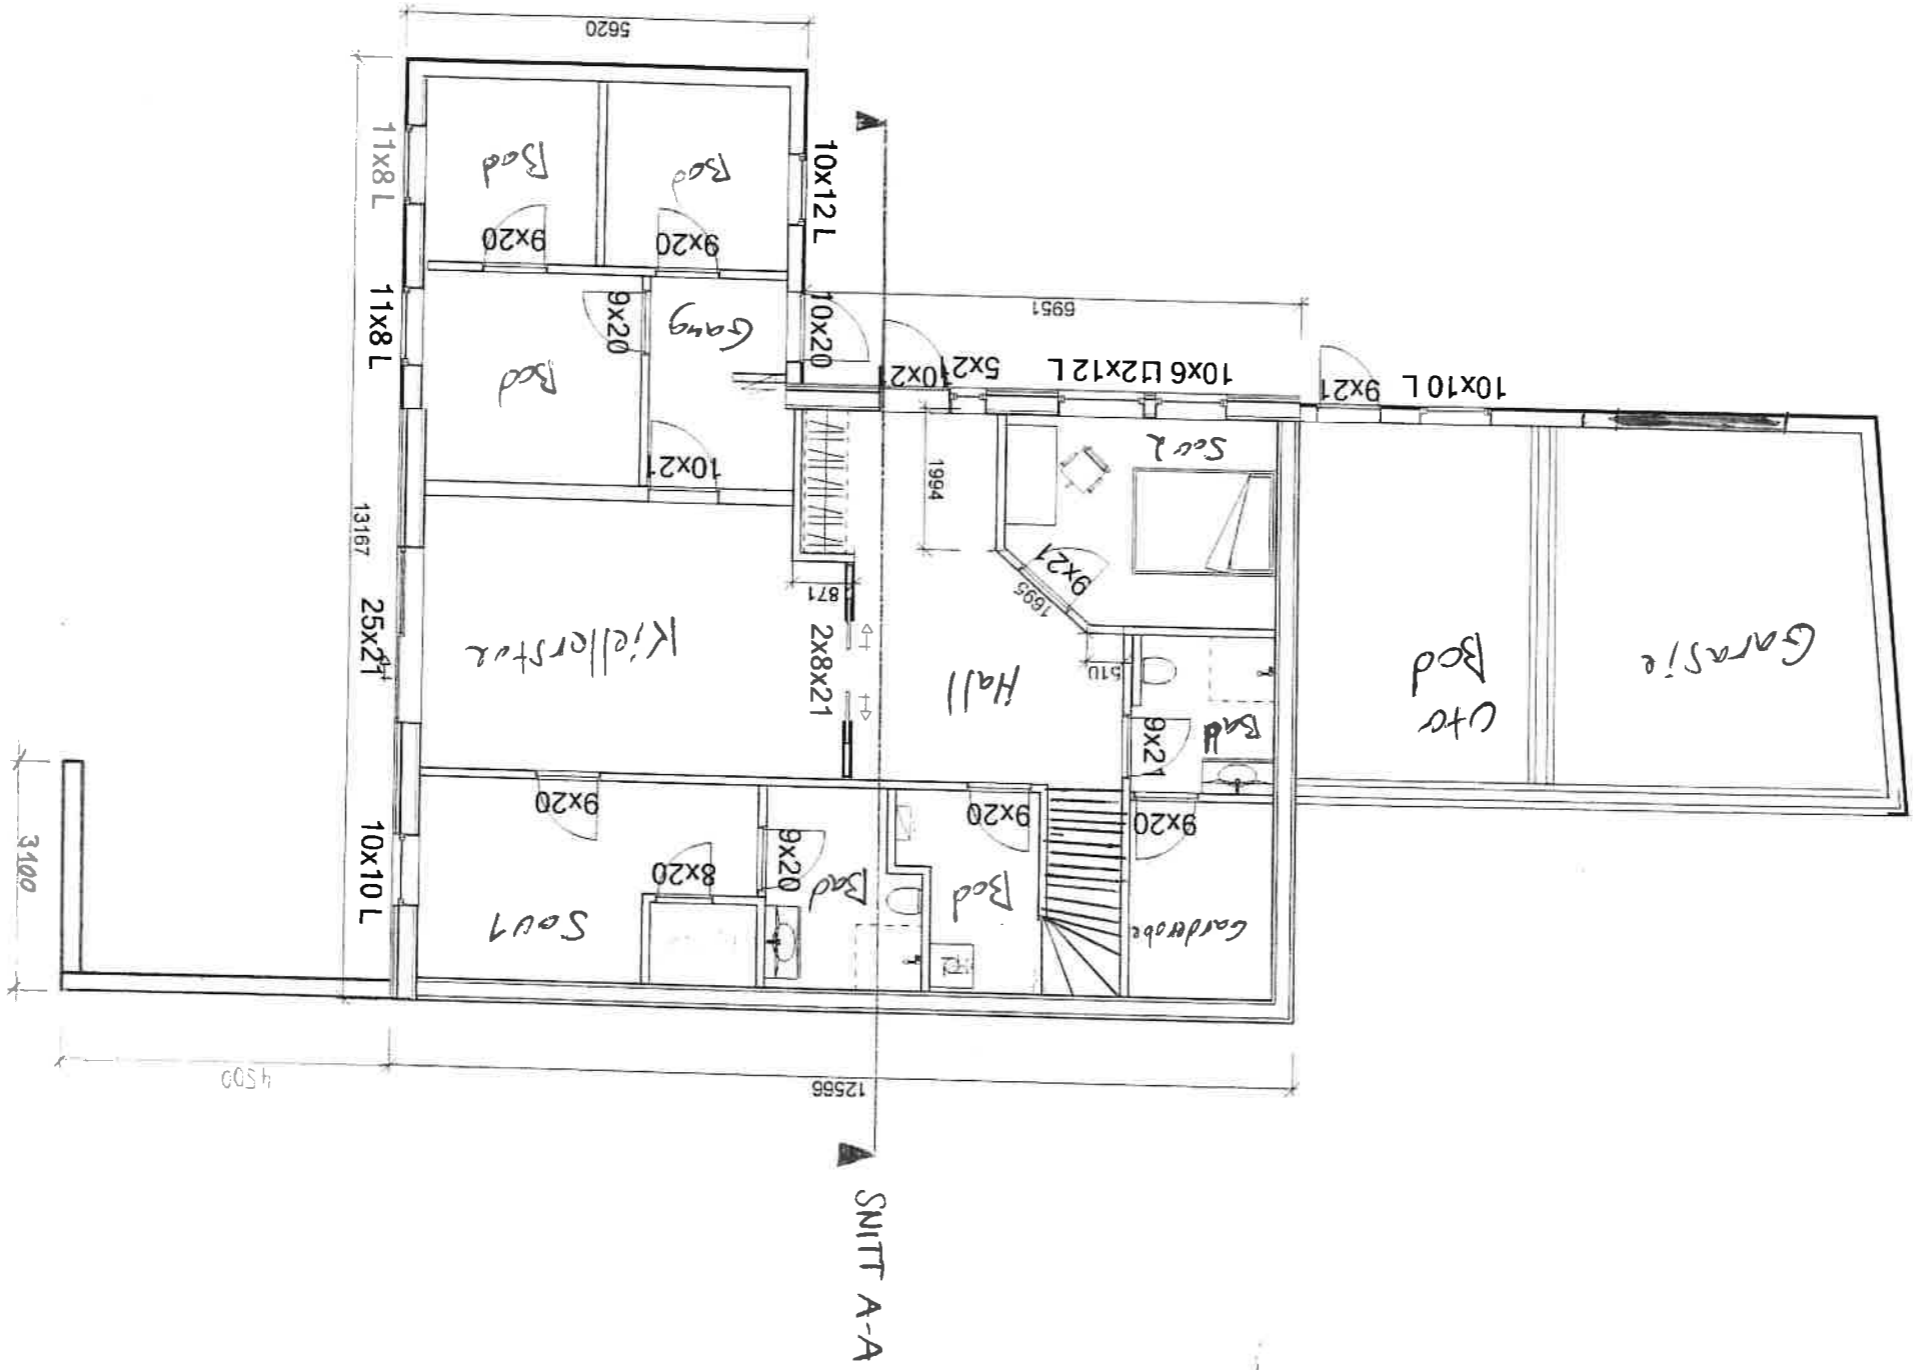

Tilakshaver: Rolf Terje Lervik

Byggeplass: Djuvavegen 1

Kommune: Karmøy

Grnr: 148

Bnr: 293

Mål: 1 : 100

Prosjekt nr: 202201

Tegn: RS


Dato: 25.04.22


Arkitekt: Rolf Tørje Lervik	Oppdragsgiver: Divavegen 1	Oppdragsnr: 293	Bnr: 148	Skisse: 1
Kommune: Karmøy		Blatt: 1 : 100		Dato: 25.04.22
Tittel: R5		Prosjektnr: 202208		

DVA DESIGN SYSTEM

TGBYGG

PLANTEGNING 2. Etasje

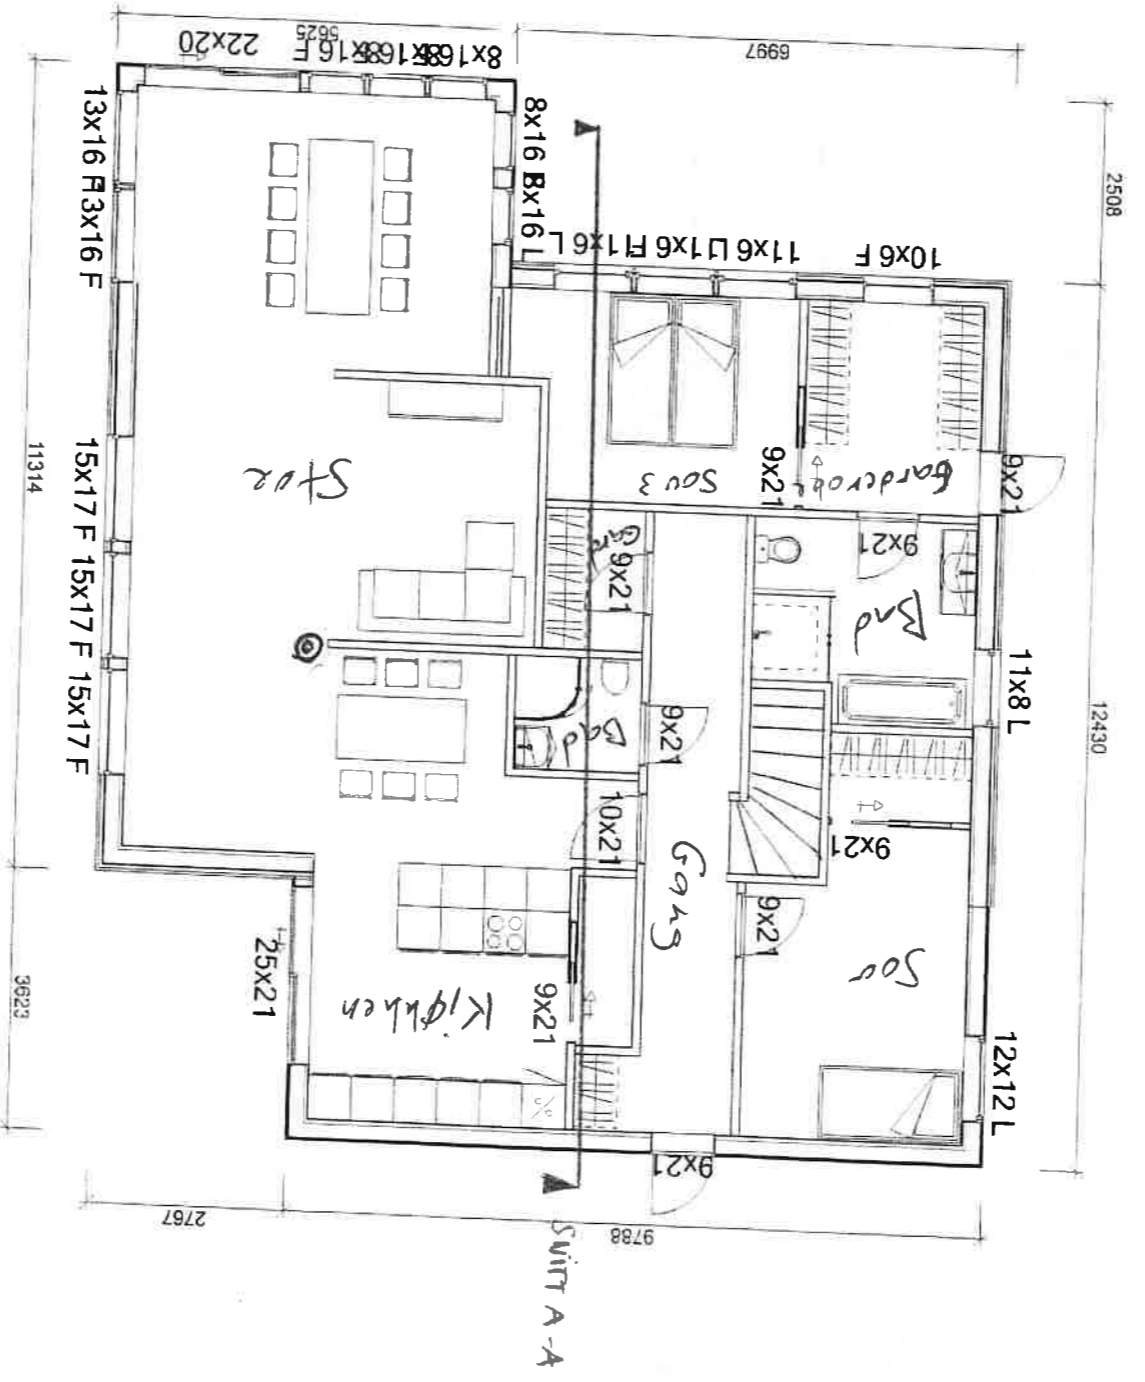

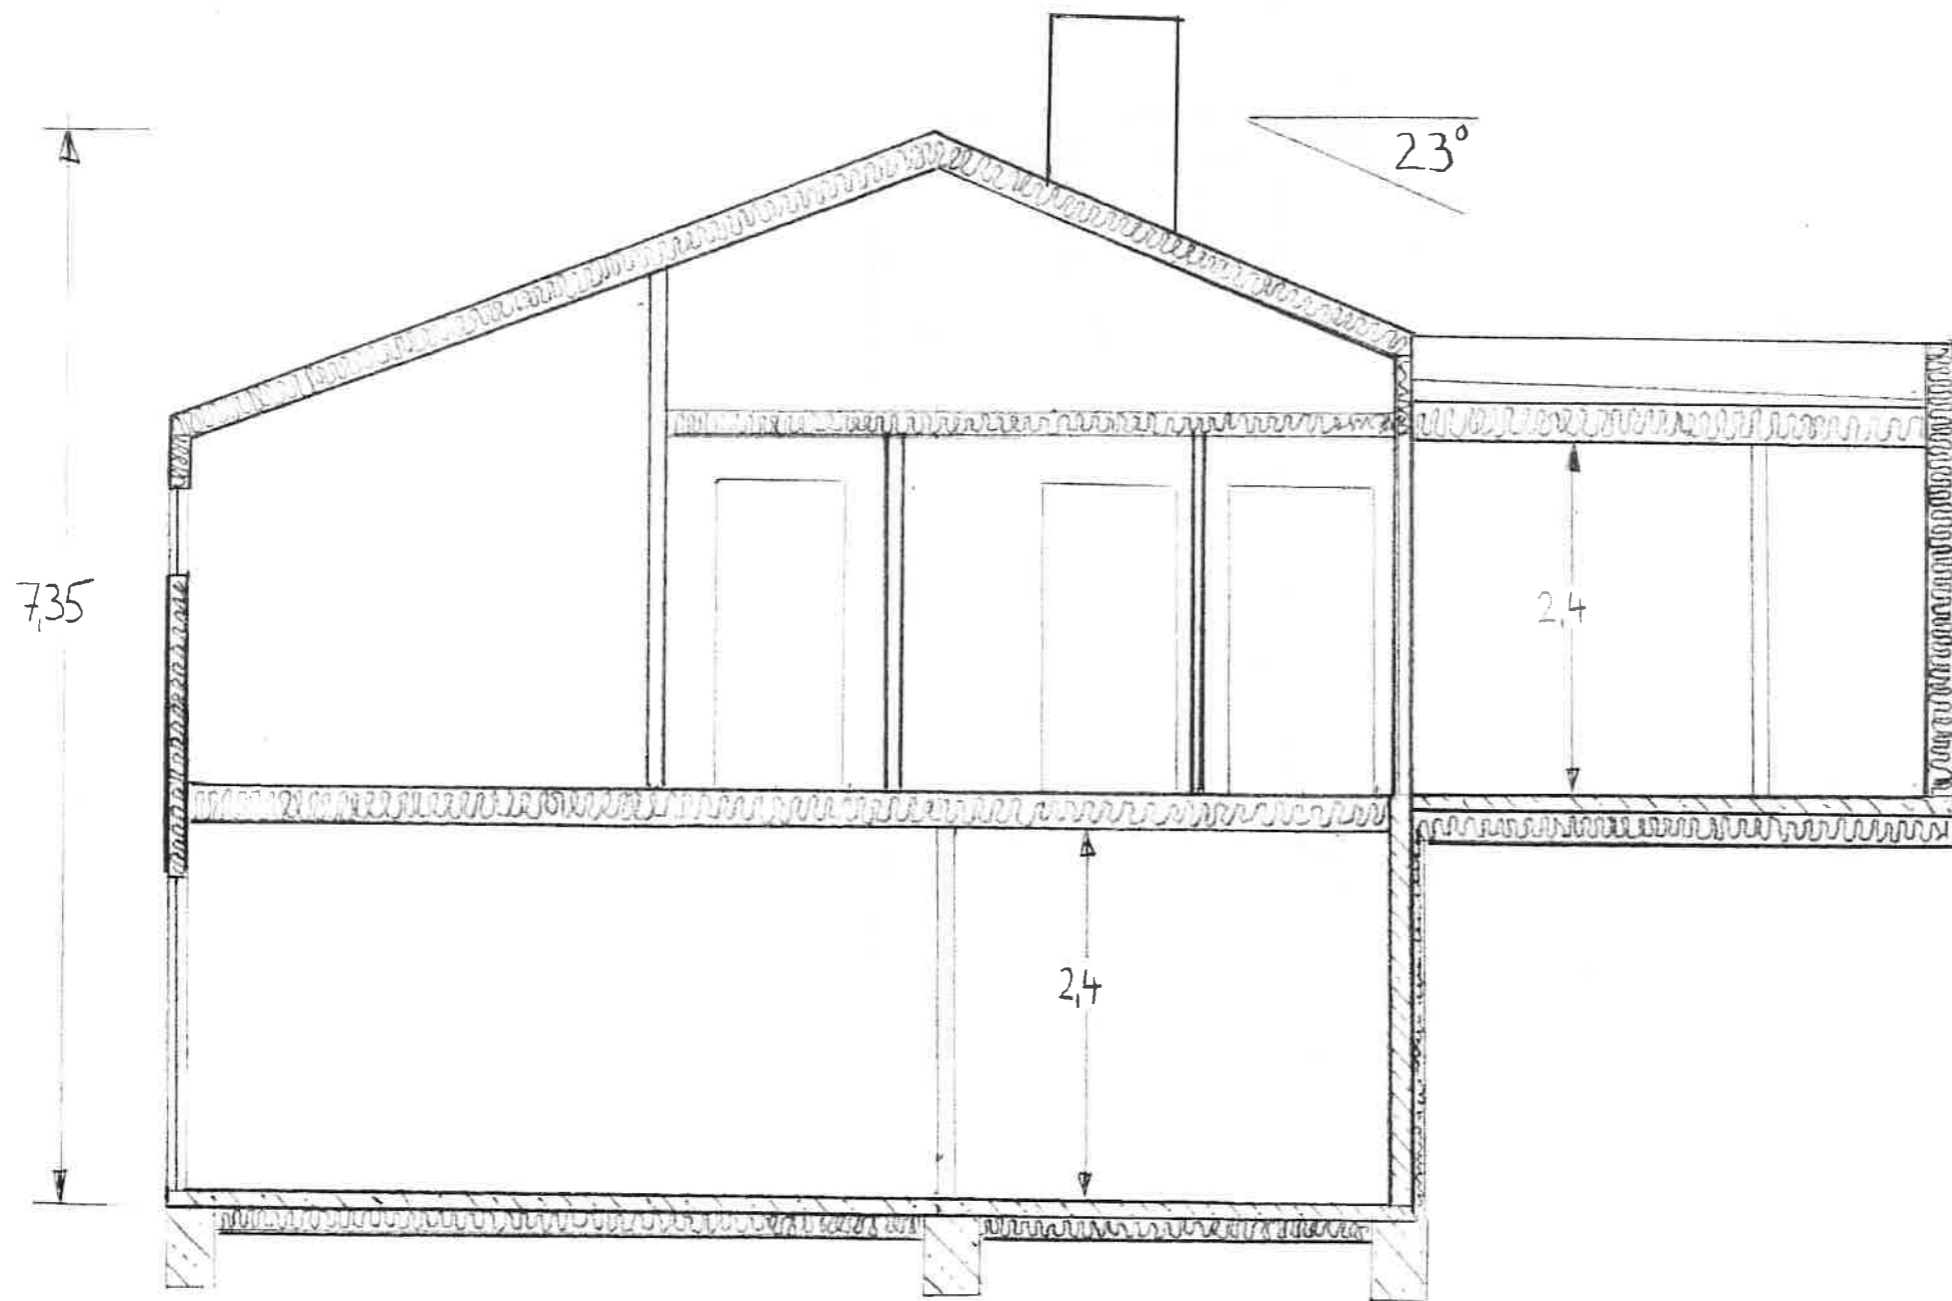



SNIITT A-A

Tilskrivning		Rolf Tere Lervik	
Byggeplads		Djuvavegen 1	
Kontrollnr		Karmøy	
Snr		148	
Bnr		293	
Blatt 1:		50	
Tegn nr		202208	
Tegn		R5	
Dato		25.04.22	

TGBYGG

FASADE HOT SØR

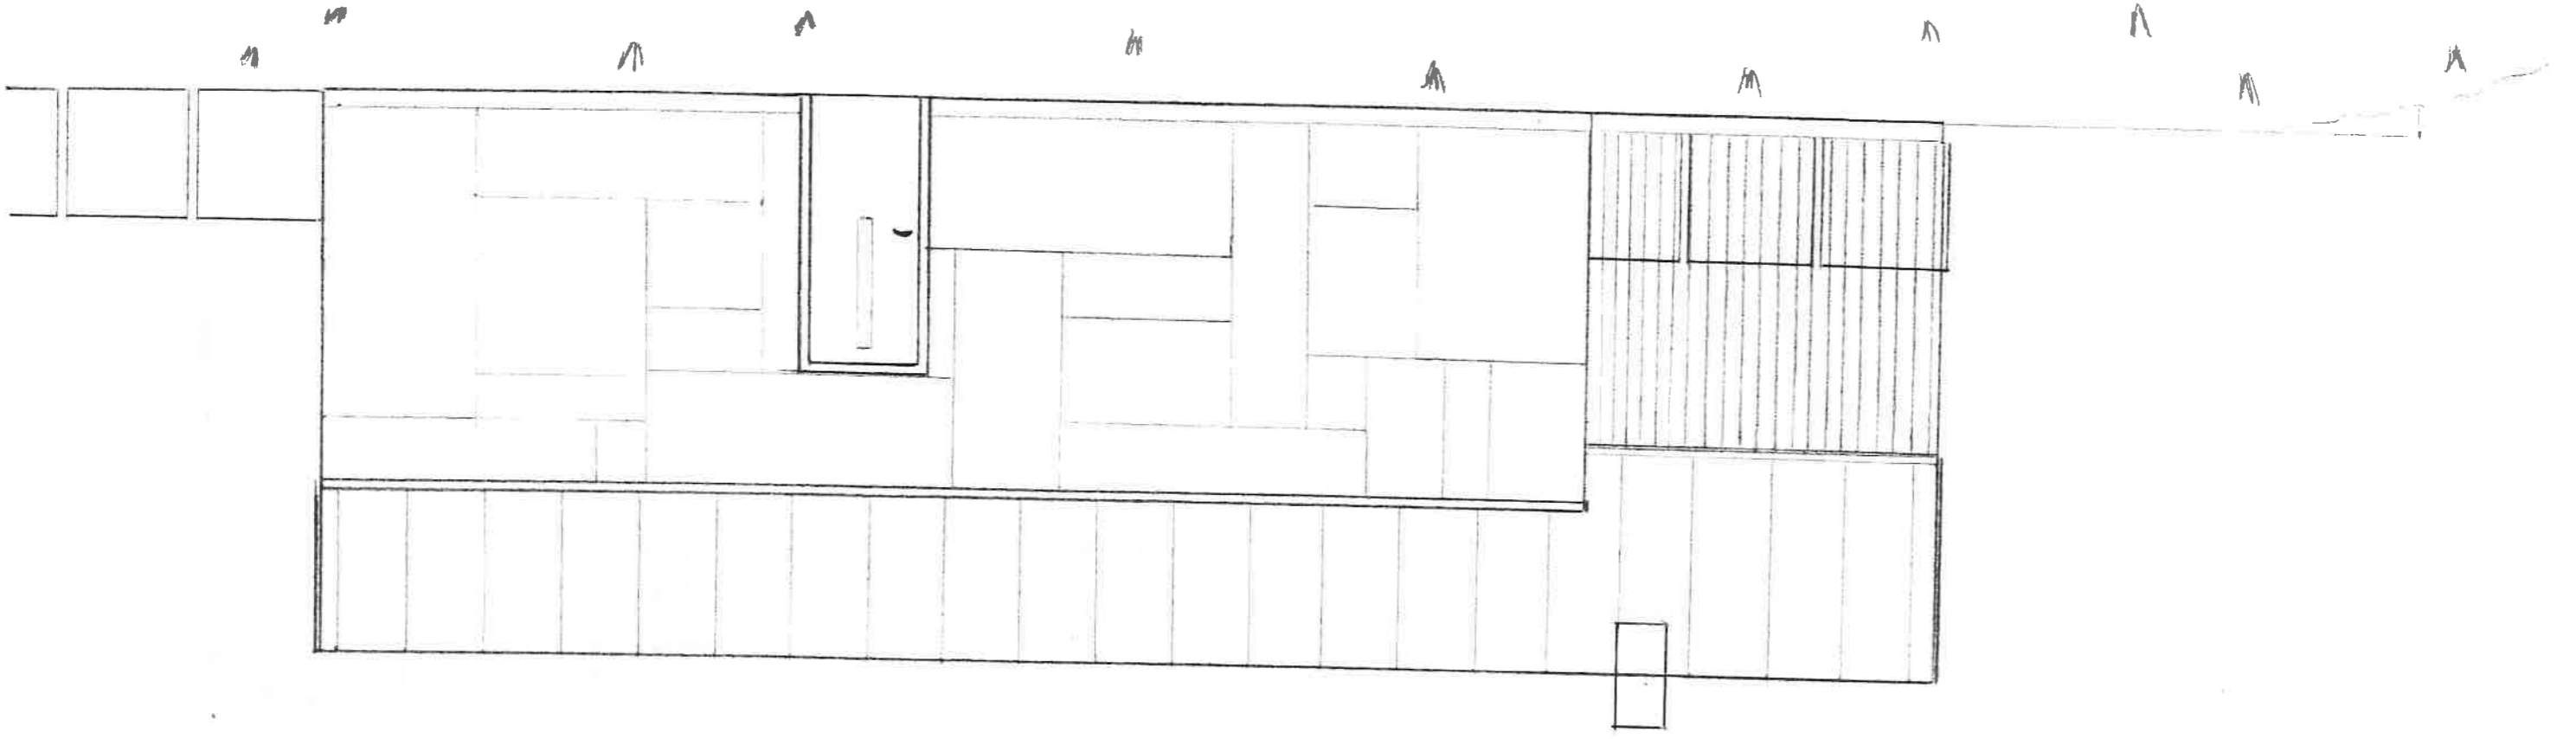

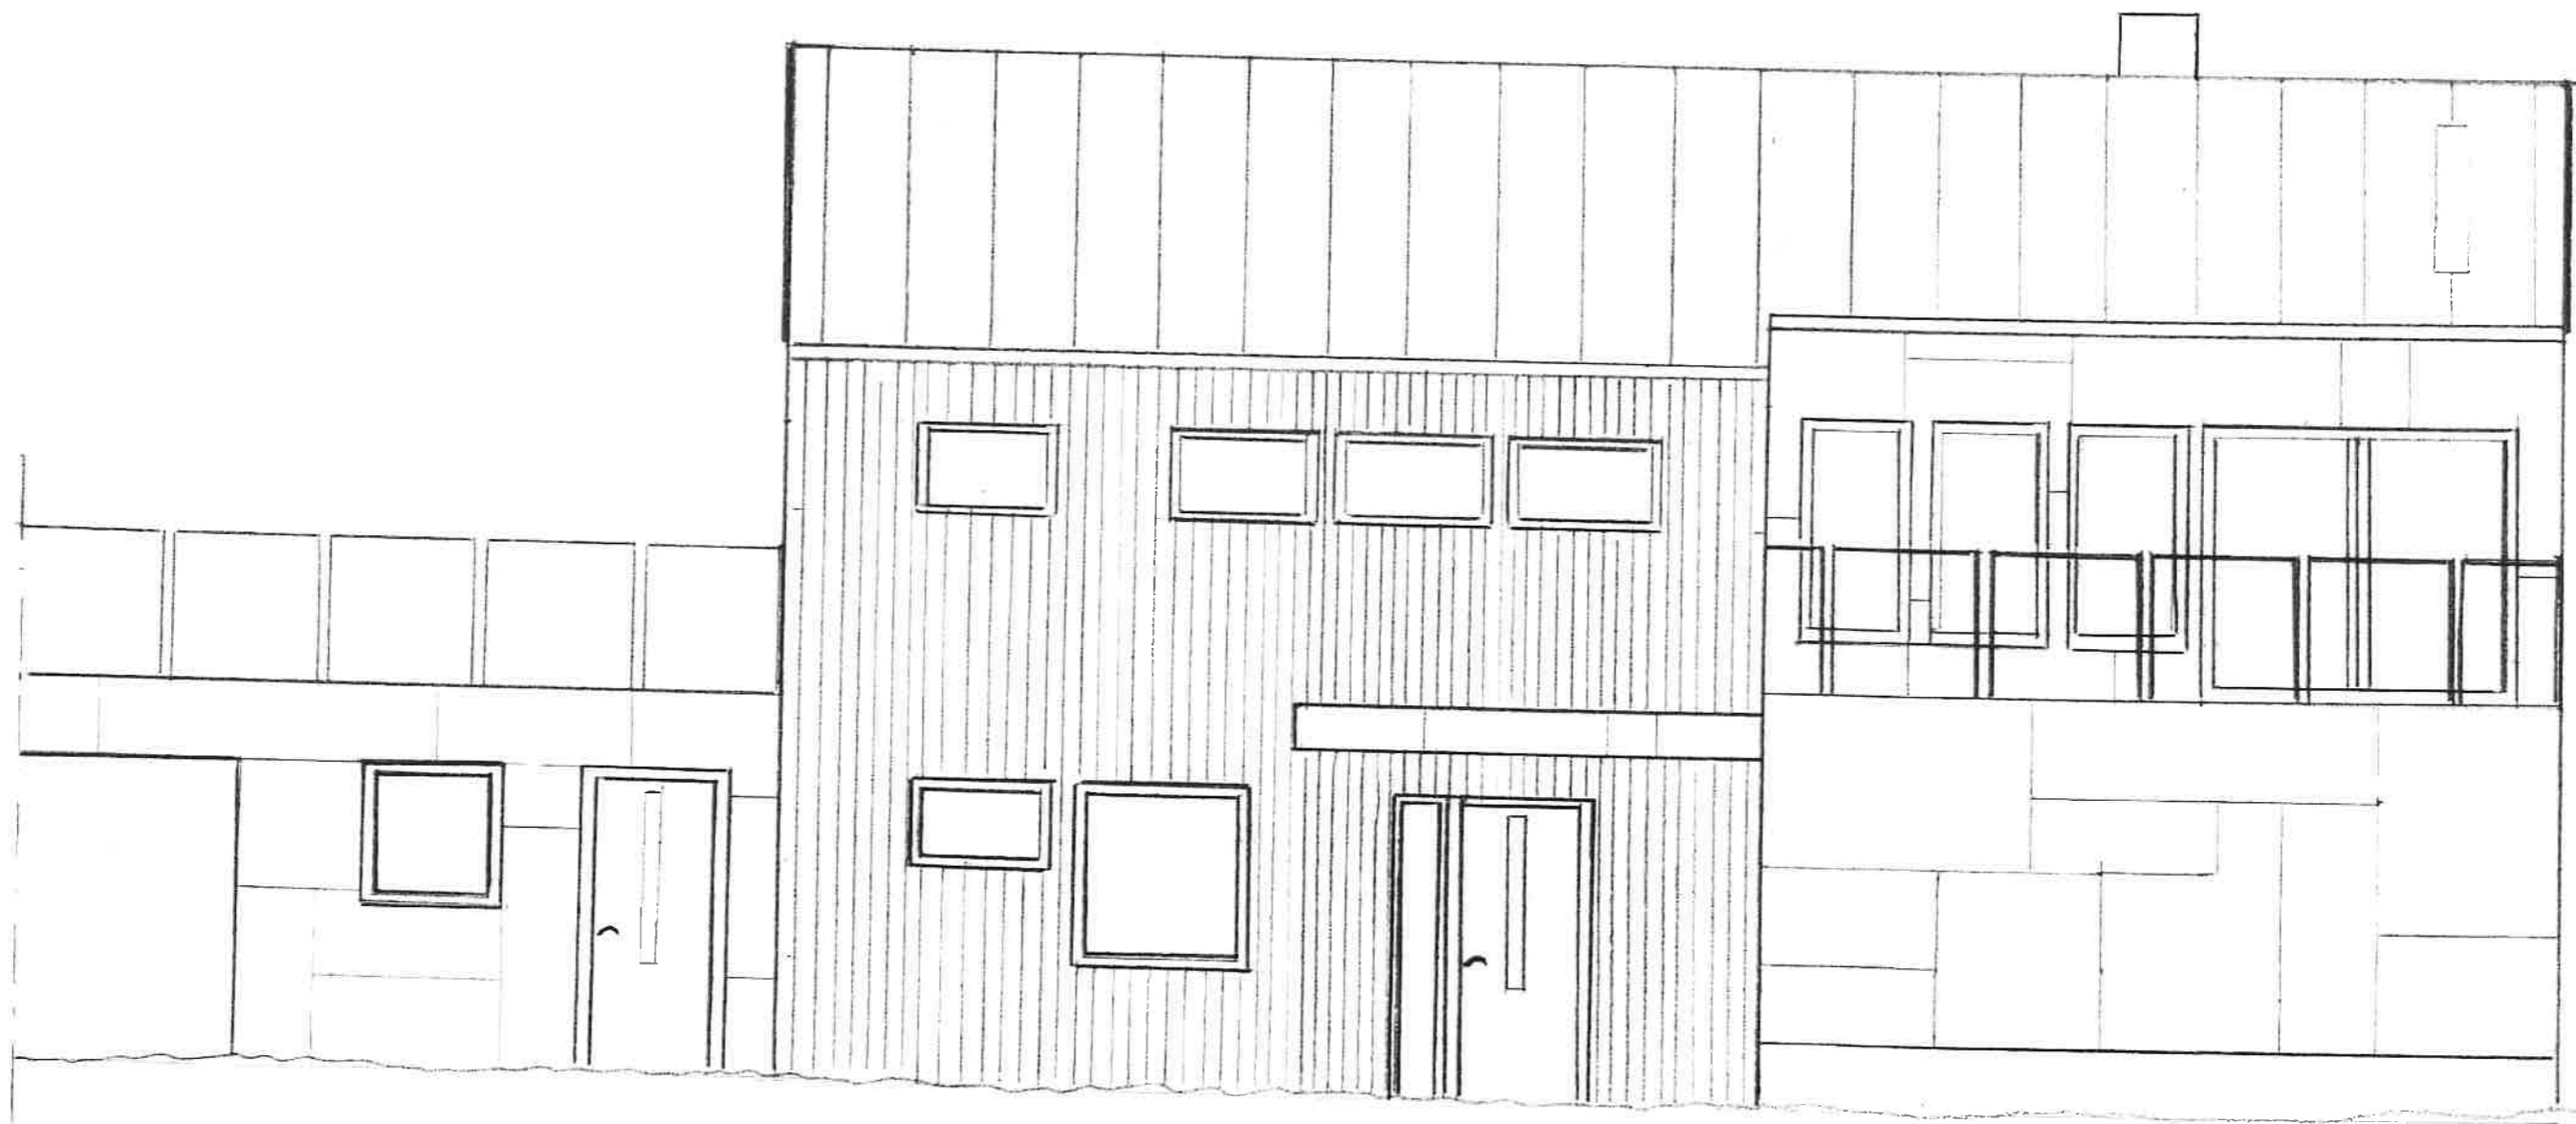

FASADE MOT VORD

TGBYGG

Tiltakshaver Rolf Terje Lervik

Byggeplass Diuvavegen 1

Kommune Karmøy

Ger. 148 Bnr. 293 Mål 1: 50

190 Dato: 25.04.22


Dato 25.04.22

Tegn. RS

Prosjekt nr. 202208

Tegn. nr.

FASADE HOT VEST

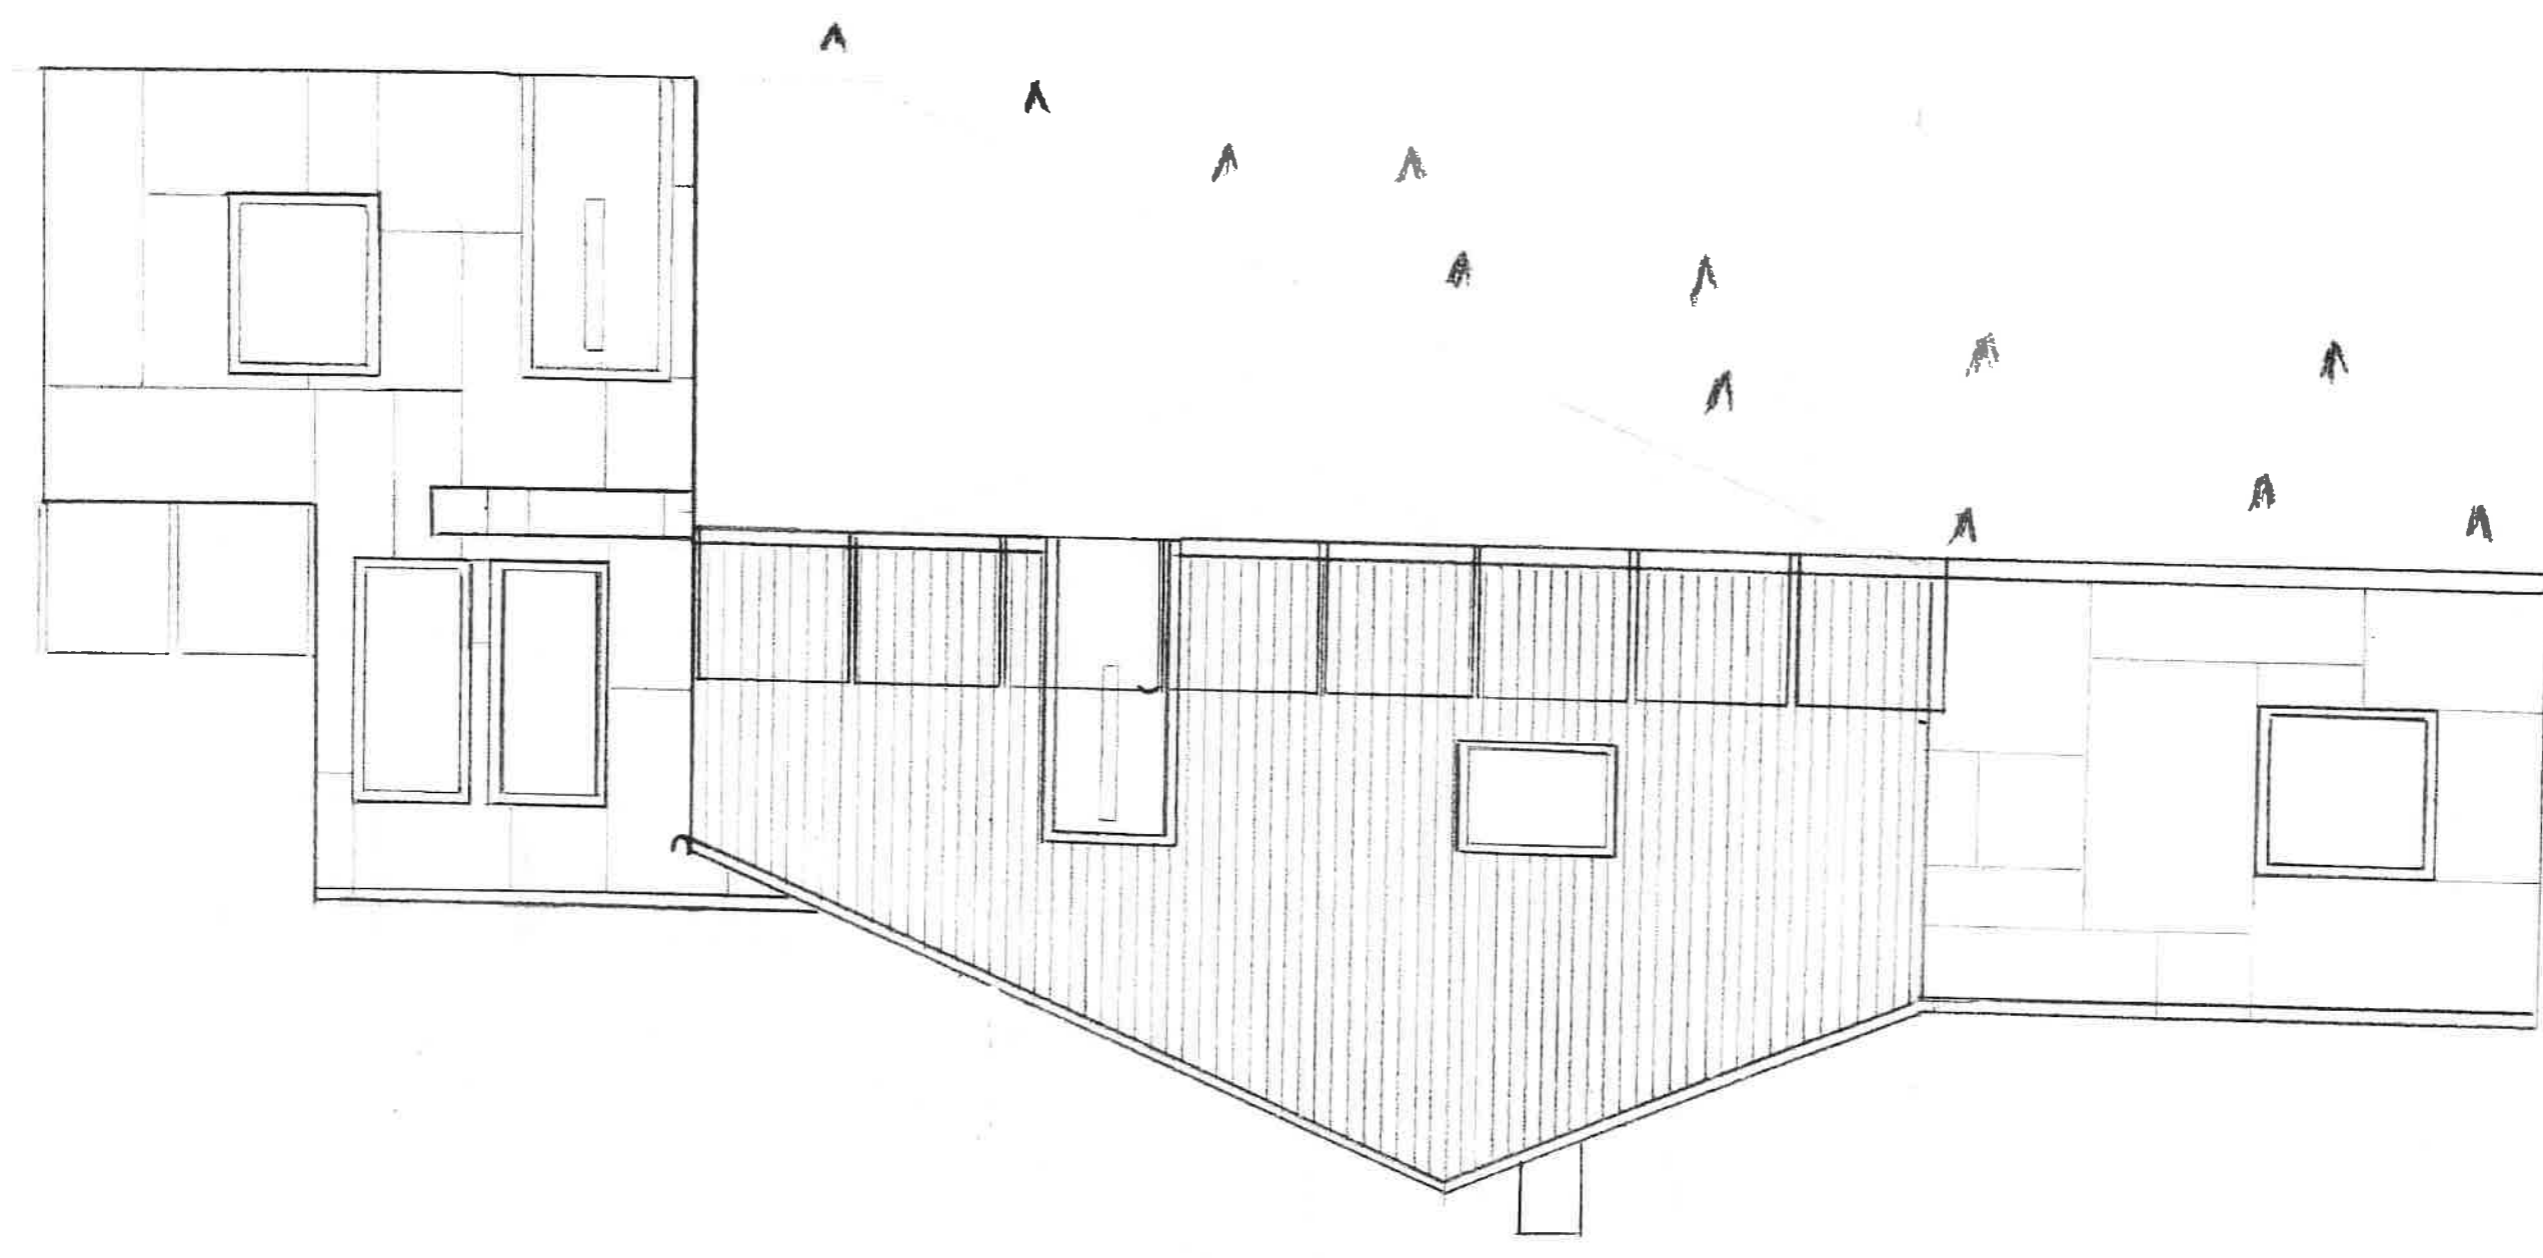

TGBYGG

Tilrædder: Rolf Terje Lervik


Byggeblass: Djuvavegen 1

Kontrakt: Karmøy

Gnr: 148 Bnr: 293 Mal 1: 50

Dato: 25.04.22
Leid: RS
Prosjekt nr: 202208
Tegn nr:

DATA DESIGN SYSTEM

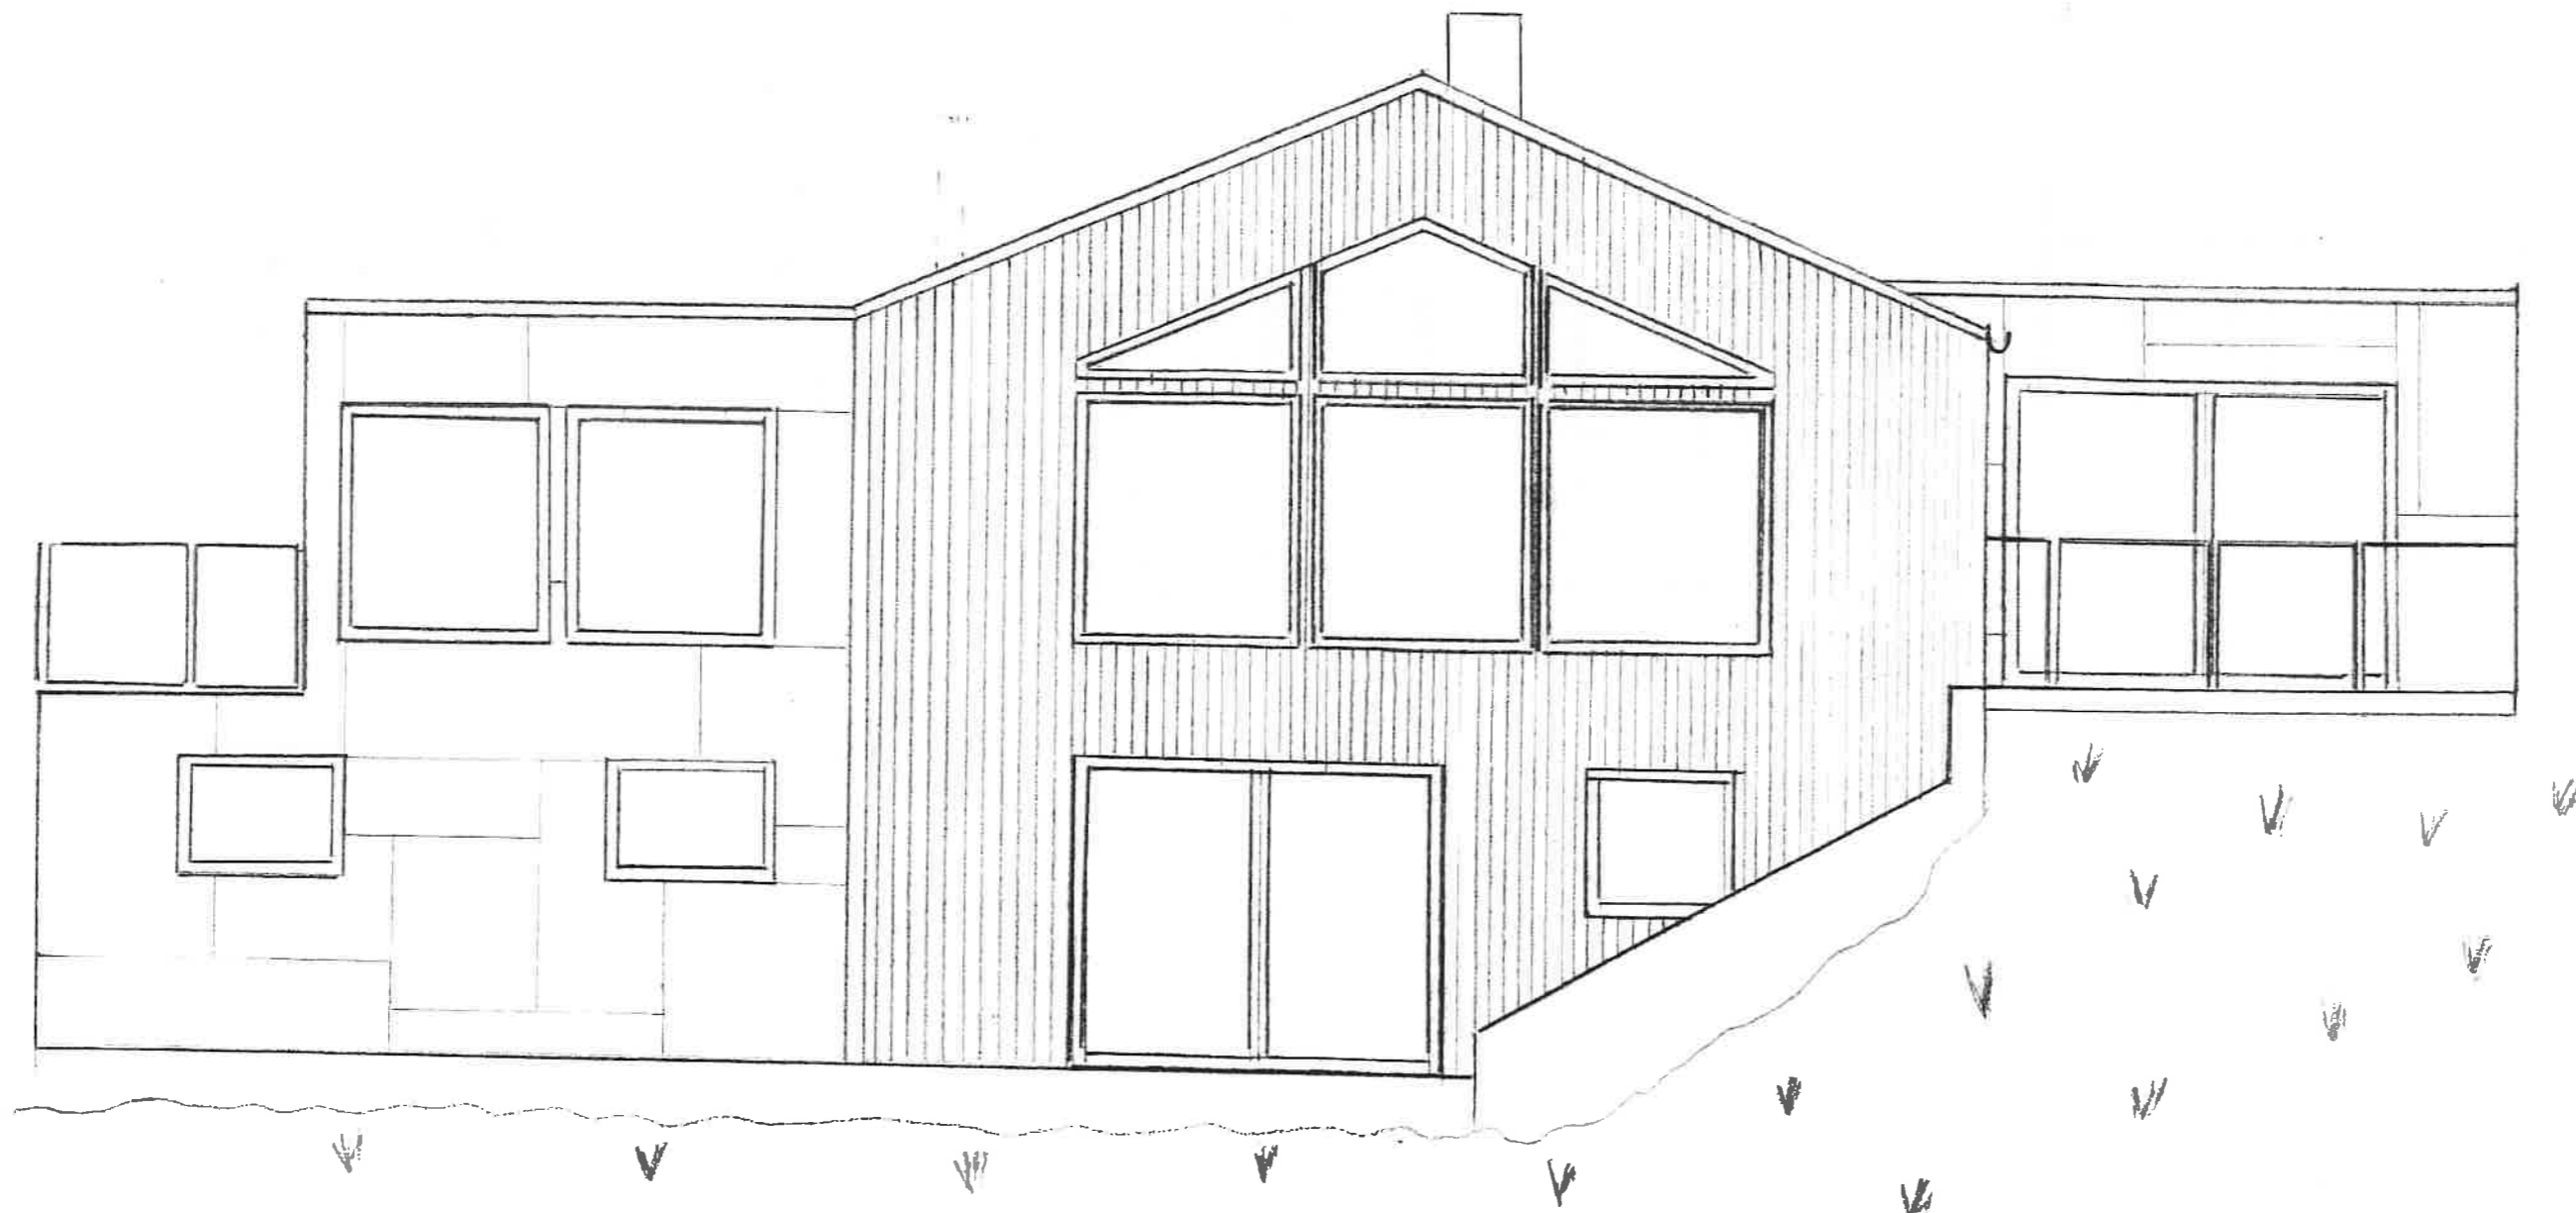

FASADE MOT VEST



Tiltakshaver: Rolf Terje Lervik

Byggeplass: Djuvavegen 1

Kommune: Karmøy

Års 148 Bnr 293 Mal 1: 50

Dato: 25.04.22

Tegn: RS

Prosjekt nr: 202208

Tegnet




Utskrift fra Norkart AS kartlient

Dato: 02.05.2022

Målestokk: 1:500


Koordinatsystem: UTM 32N

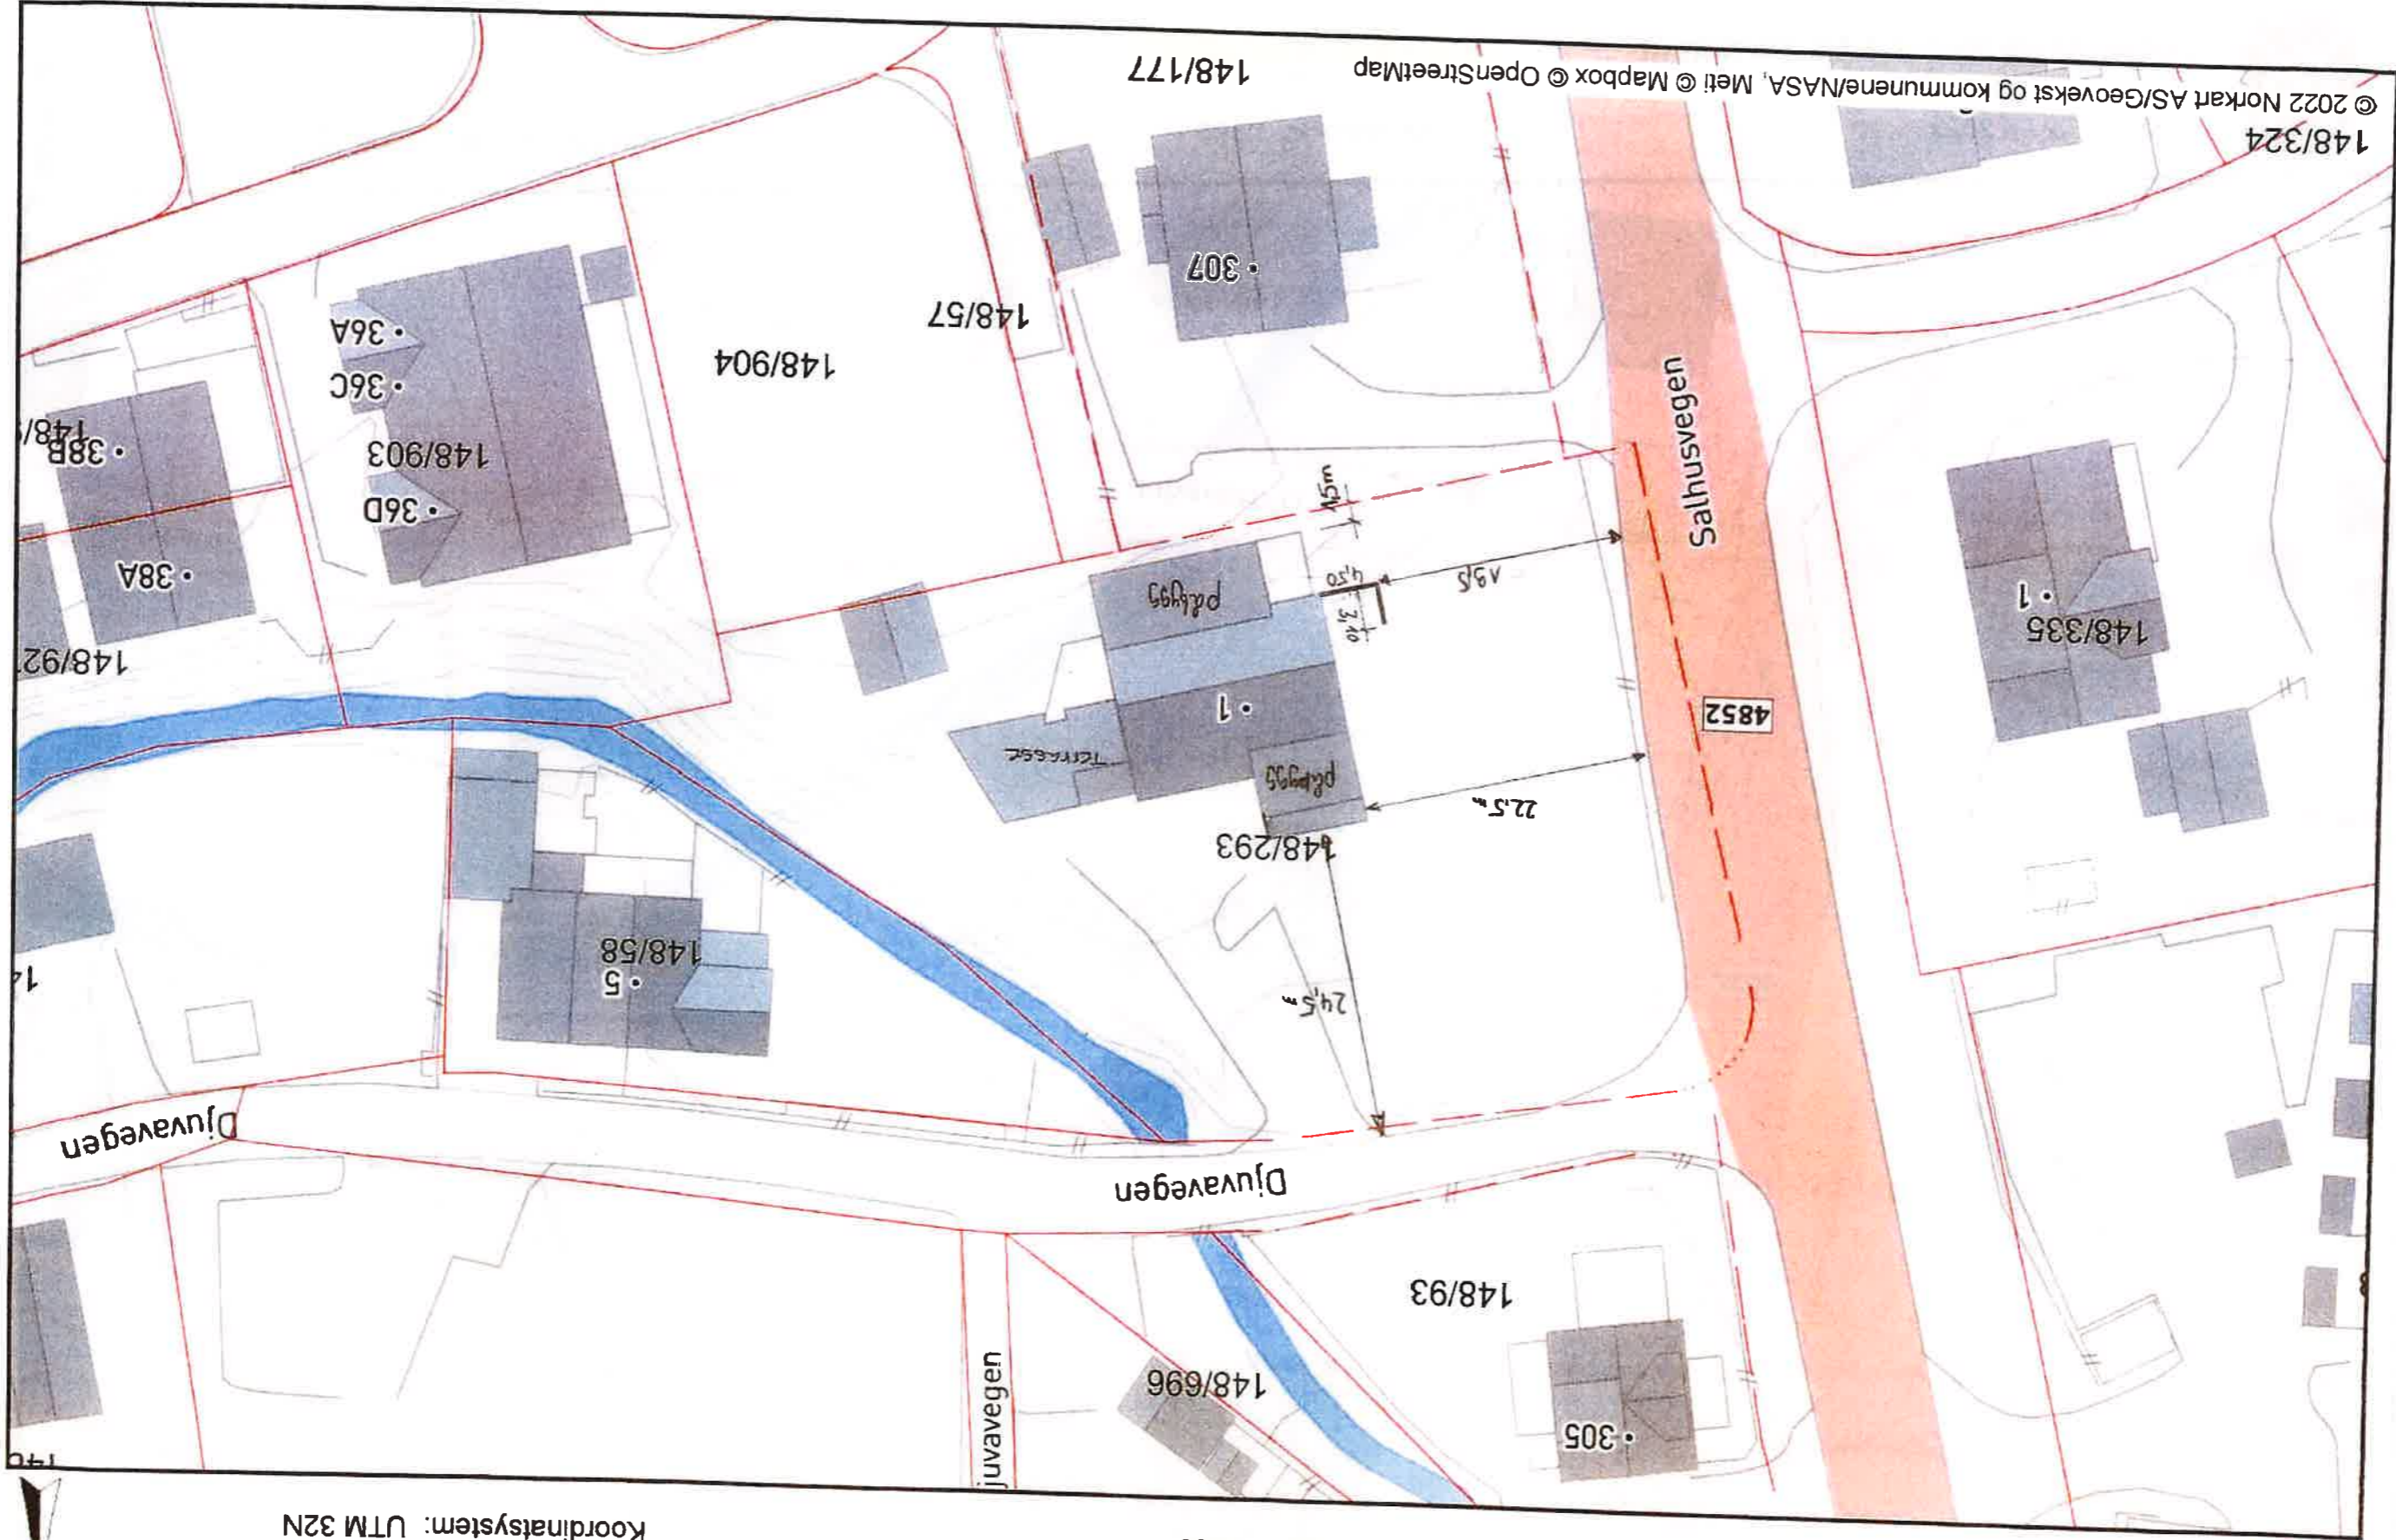

© 2022 Norkart AS/Geovekst og Kommune/NASA, Meti © Mapbox © OpenStreetMap



planlagt bygg

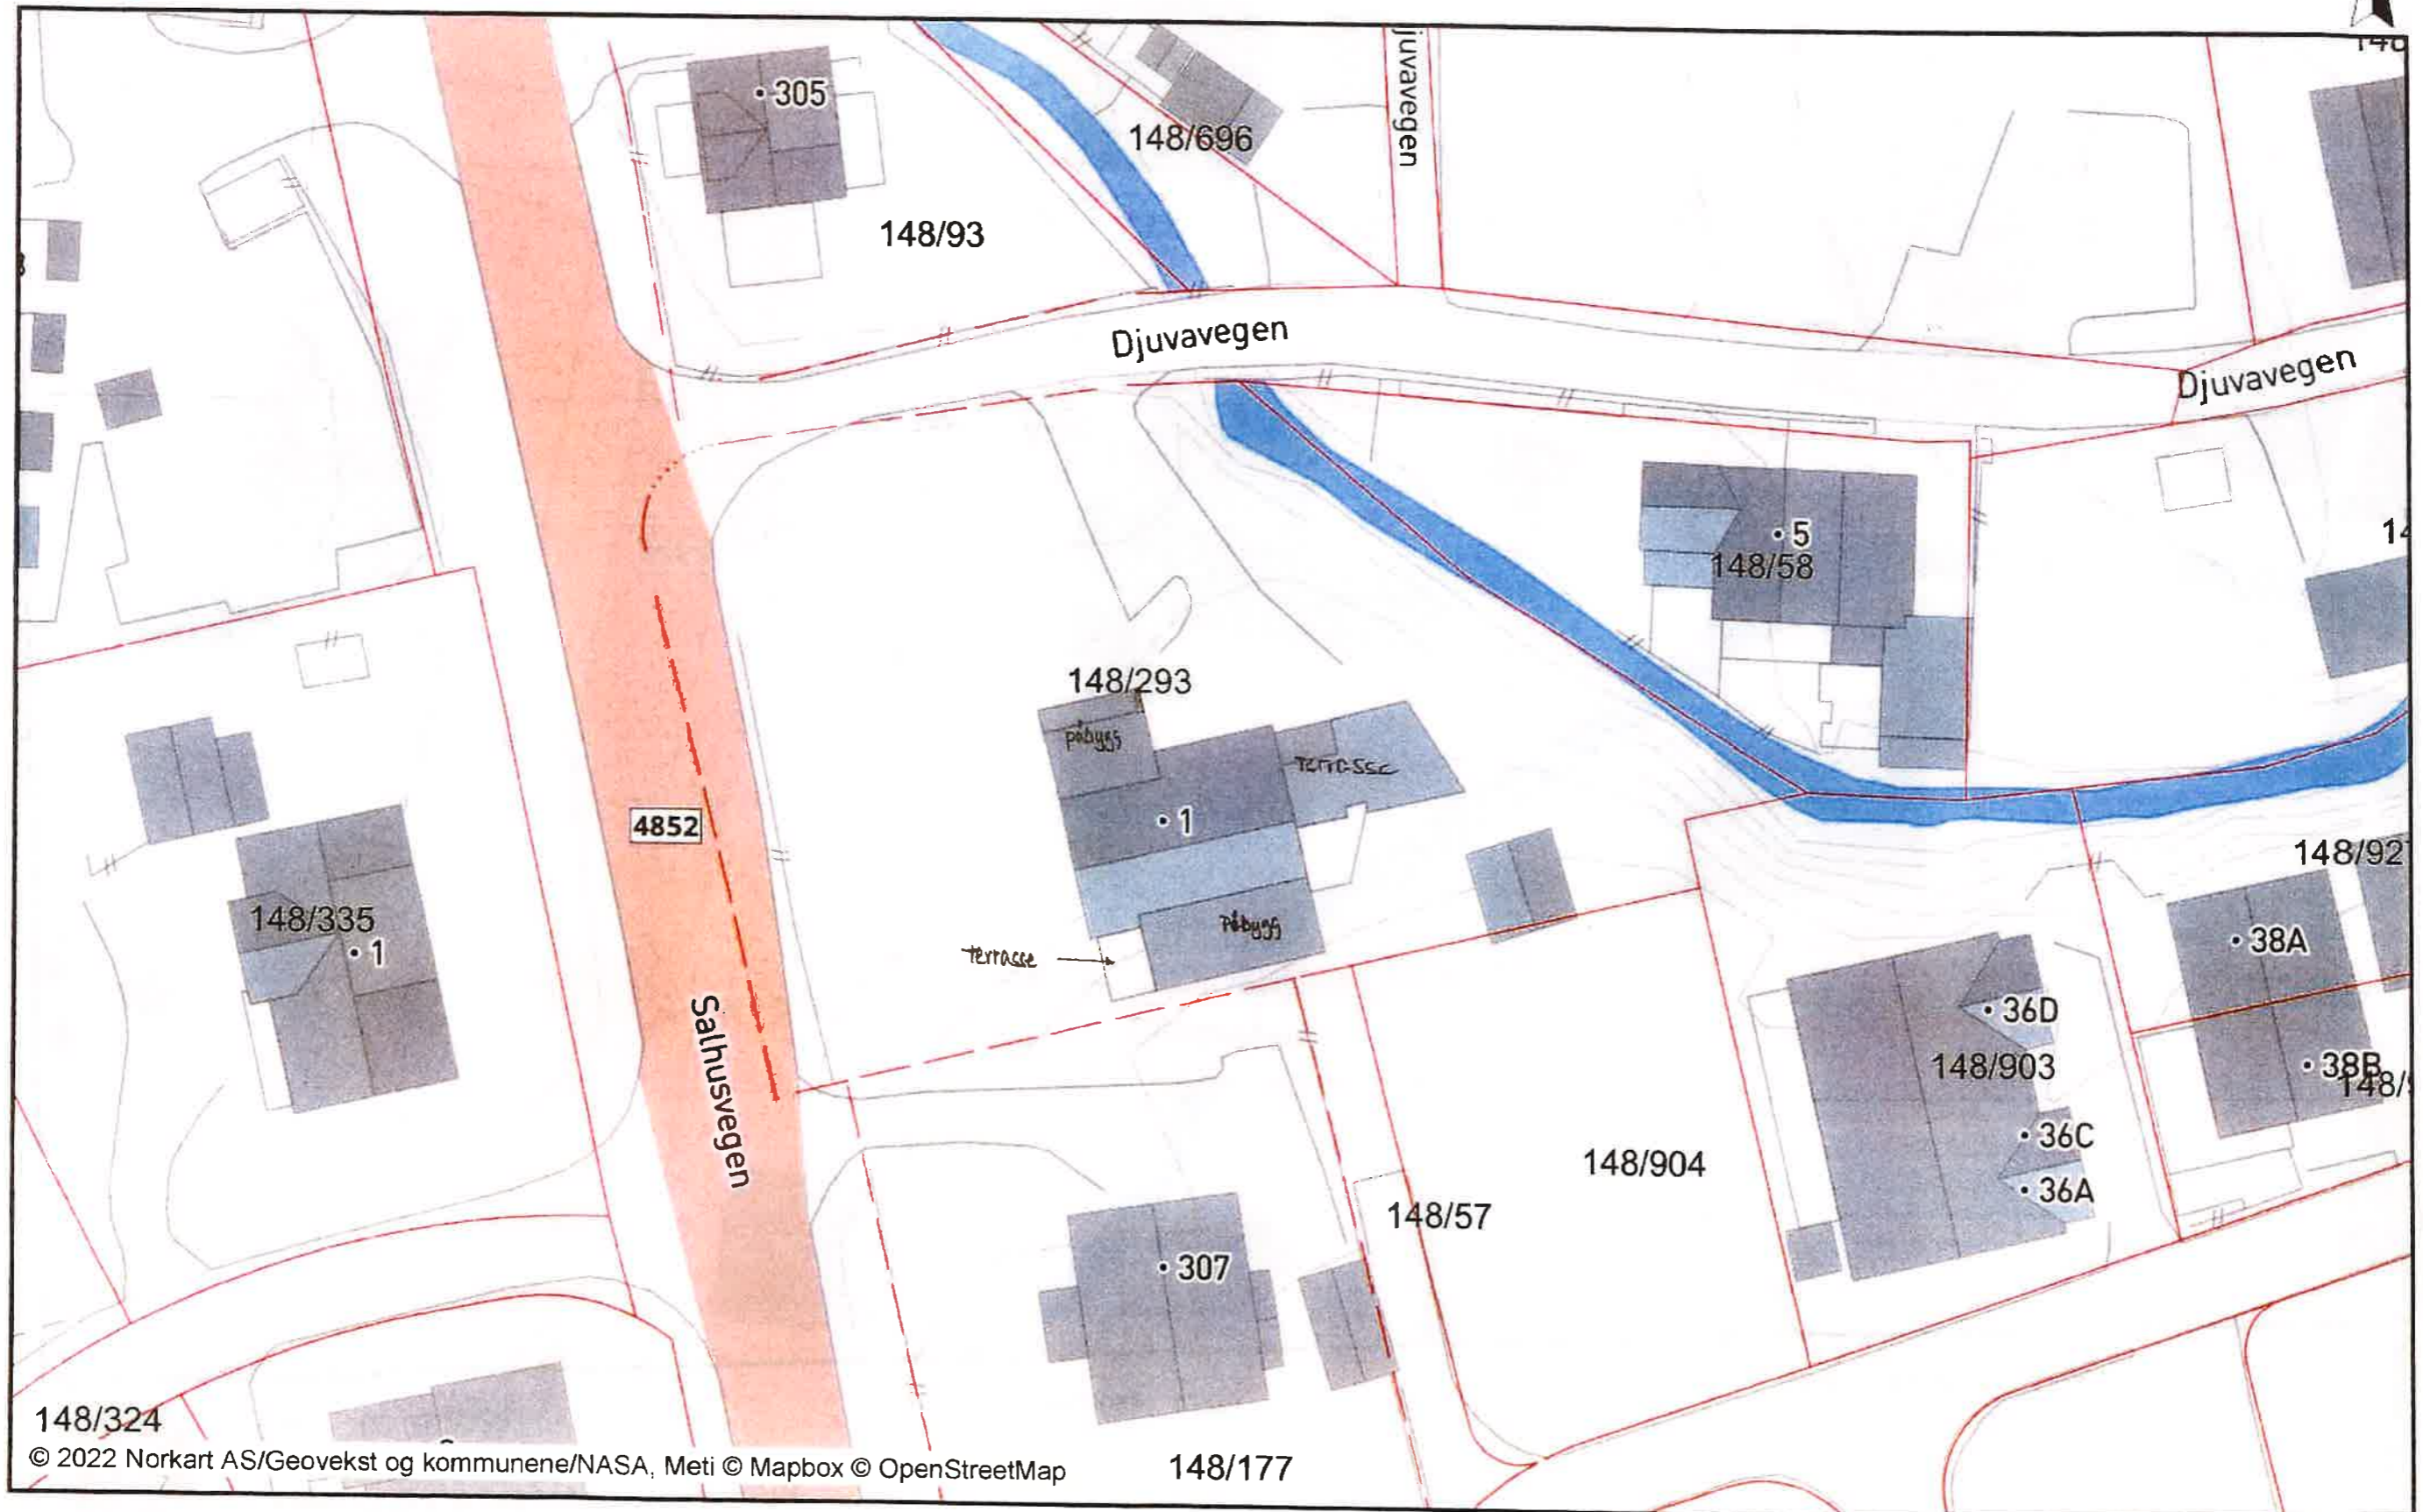

148/324

148/177