

**Tegnforklaring**

- Spillvann
- Overvann
- Vann
- Kum
- Sandfangkum

Fordrøyningsmagasin beregnes  
for 200 års nedbør  
- Størrelse 22 m<sup>3</sup>

**JOHN ALVSEIKE**

RÅDGIVENDE INGENIØRFIRMA  
Breidablikgaten 143 - 5527 HAUGESUND  
Telefon 52 72 71 66  
E-post i-johalv@online.no


**Jon Gilbert Helgeland**  
**Boligprosjekt Stølsbakken**

TEGNET	J.H.L
KONTR.	J.A
MÅLESTOKK	1:500
DATO	28.05.2021

Rev				<b>Skisse til teknisk plan</b>
Tegn nr	<b>K1813-01</b>			
Rev	Antall	Oppbar	Sign	Date

X 6588650

sf X 6588650

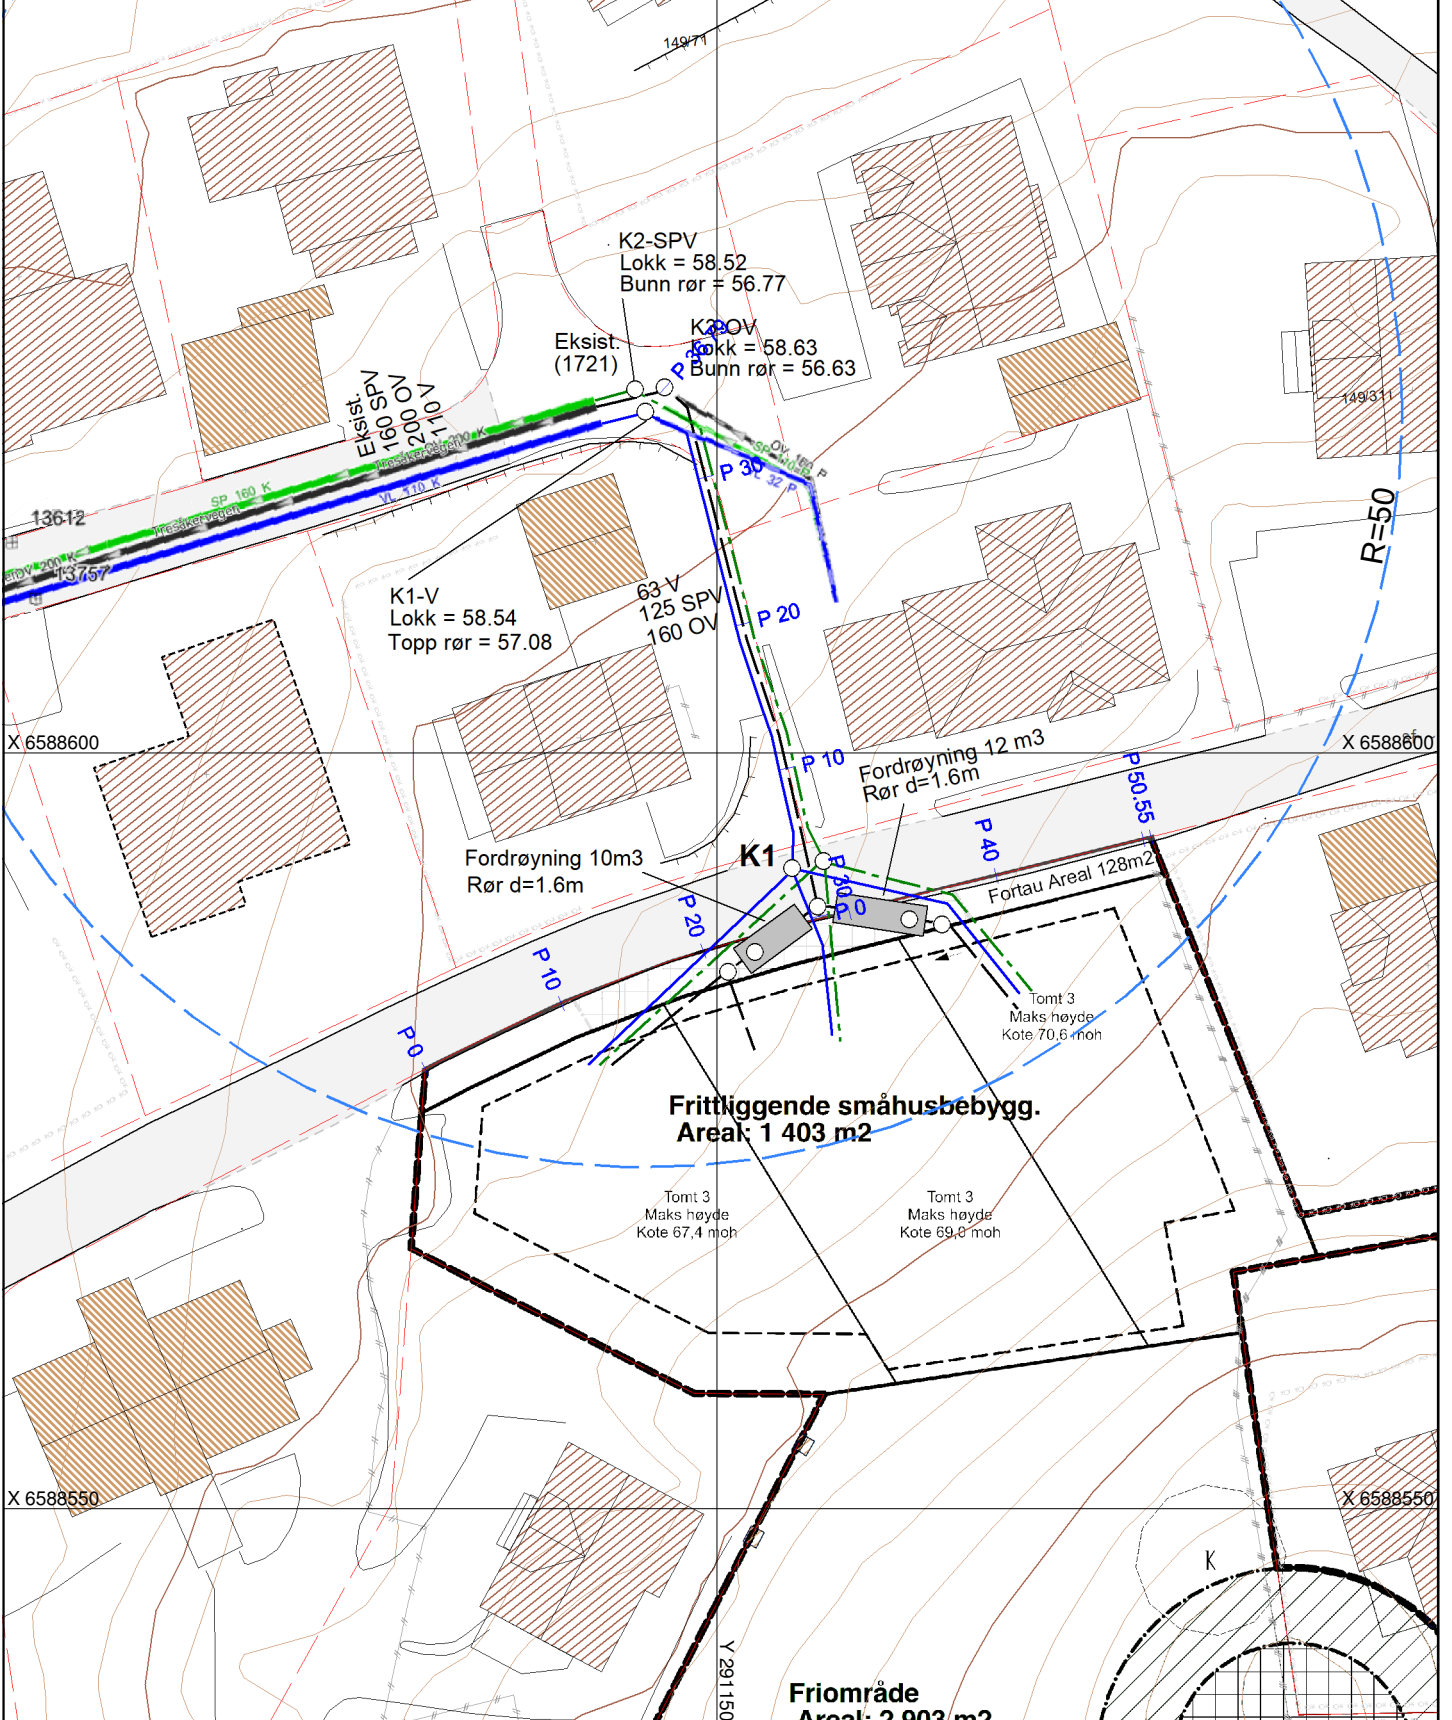

X 6588600

X 6588600

X 6588650

X 6588650

Y 291.150

**Friområde**  
**Areal: 2 903 m<sup>2</sup>**