

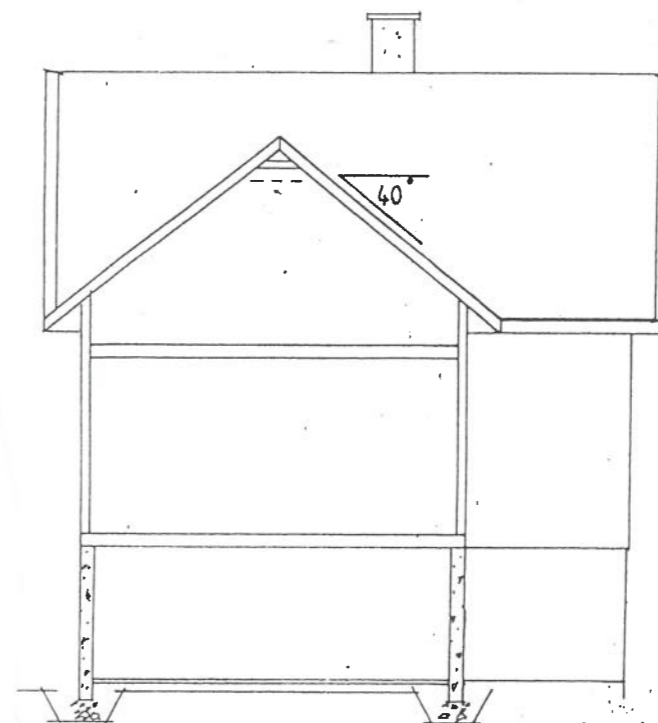


LOFTS PLAN

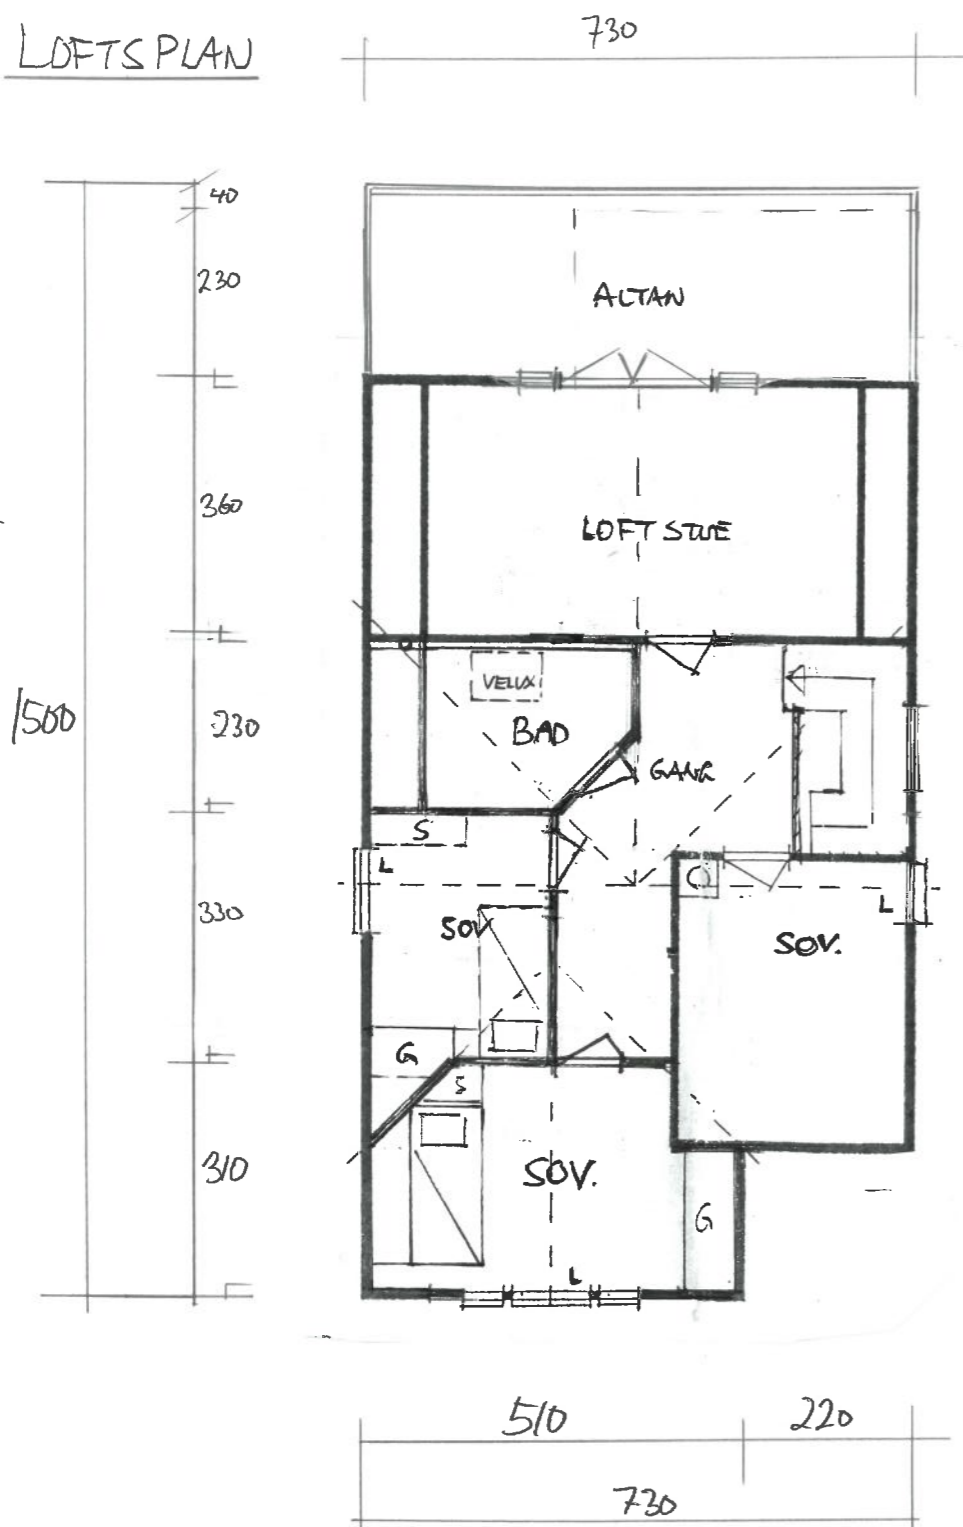

SNITT A

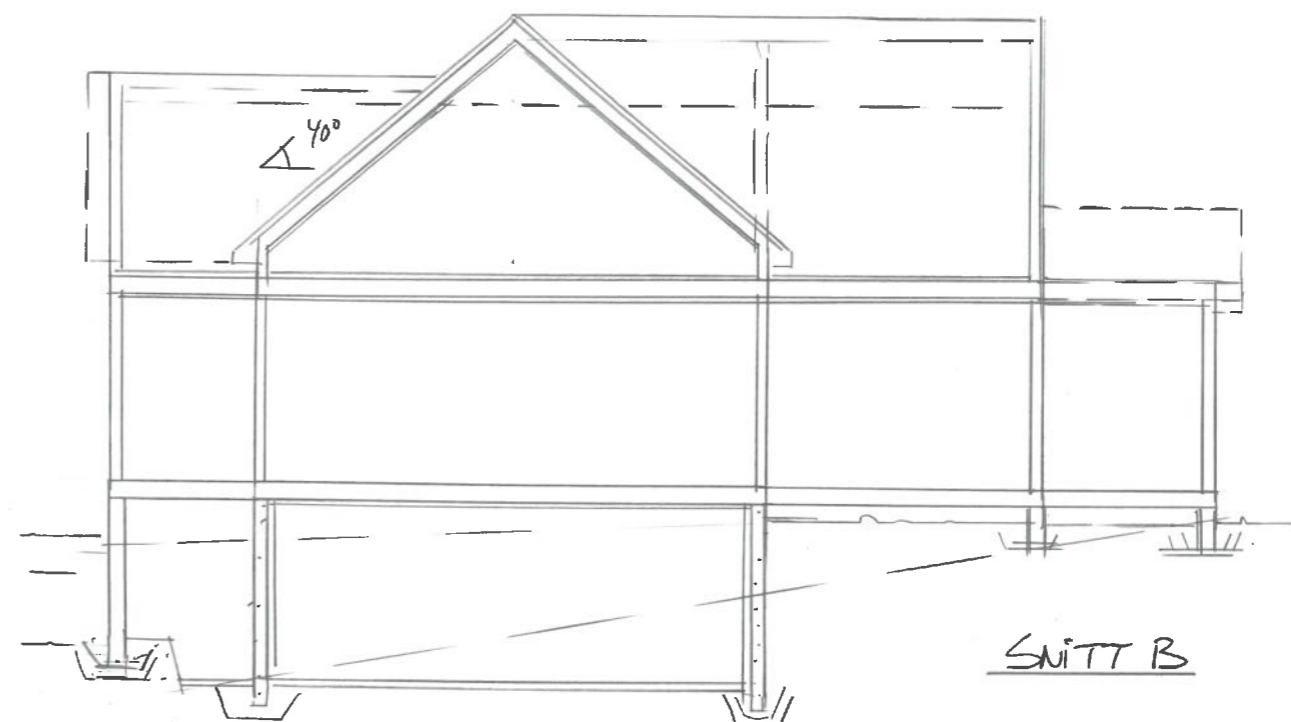


SNITT B

Dato	Konst/Tegnet	Godkjent	Målestokk	Gnr: 17
05.10.21	<i>[Signature]</i>		1:100	Bnr: 28
FAM. LARSEN				TILBYGG BOIG
STRANDHEIMV. 2 4270 ÅKRE/HAM				
Tegn. nr. 2 REV.	PLAN/SNITT			 I.K. Gabrielsen TEKNISK TEGNING & MONTERING Tlf. 472 54 572




FASADE VEST

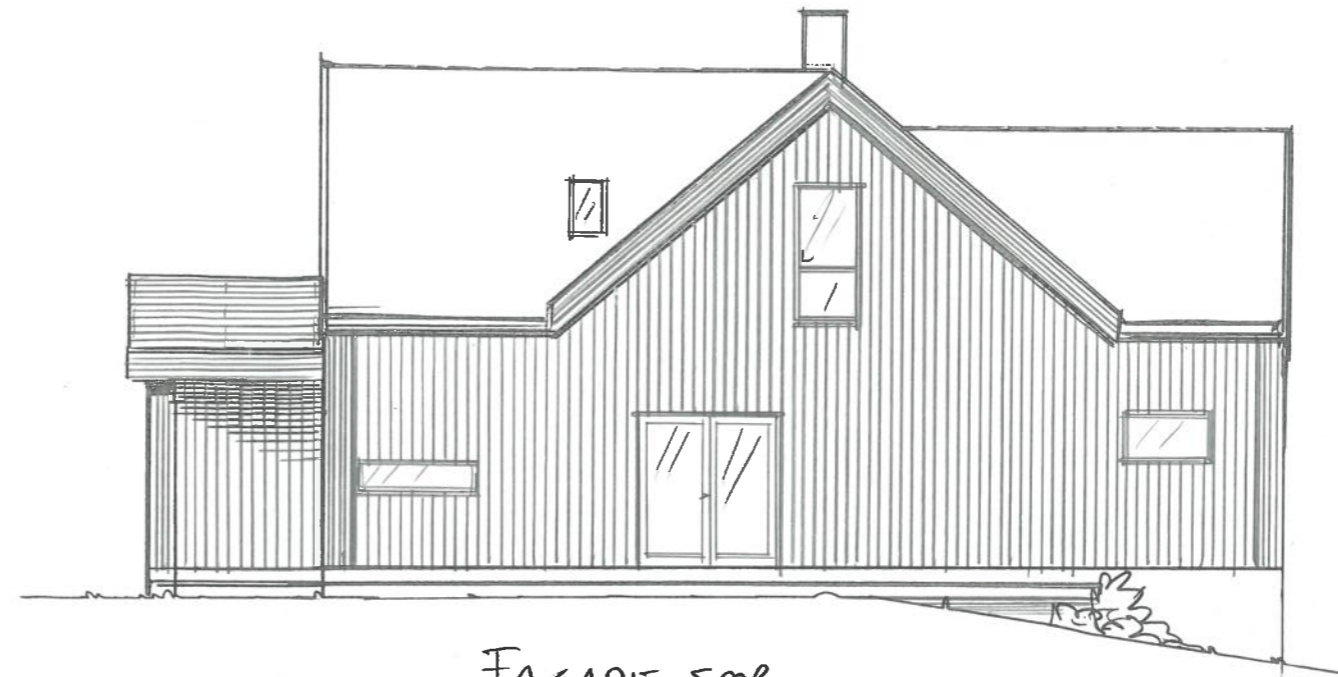

FASADE SØR



FASADE ØST

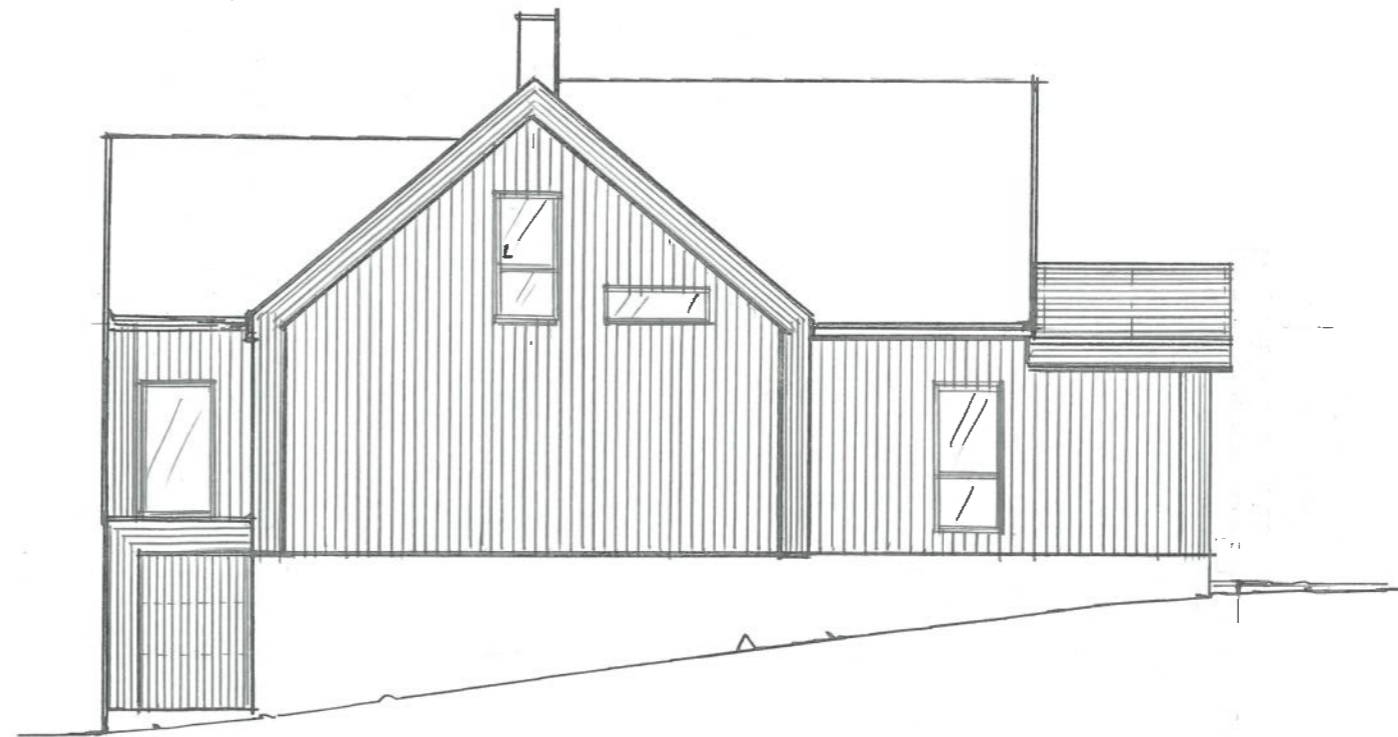

FASADE NØR

Dato	Konst/Tegnet	Godkjent	Målestokk	Gnr:
05.10.21	<i>lh</i>		1:100	17
FAM. LARSEN				Bnr: 28
STRANDHEIMV. 2 4270 ÅKRETTAN				TILBYGG BOLA
Tegn. nr. 3 REV.	FASADEN	 I.K. Gabrielsen TEKNISK TEGNING & MONTERING Tlf. 472 54 672		