

D-2



Karmøy kommune


# Kommuneplankart

Eiendom: 22/184

Adresse: Stavavegen 95

Utskriftsdato: 05.05.2022

Målestokk: 1:500

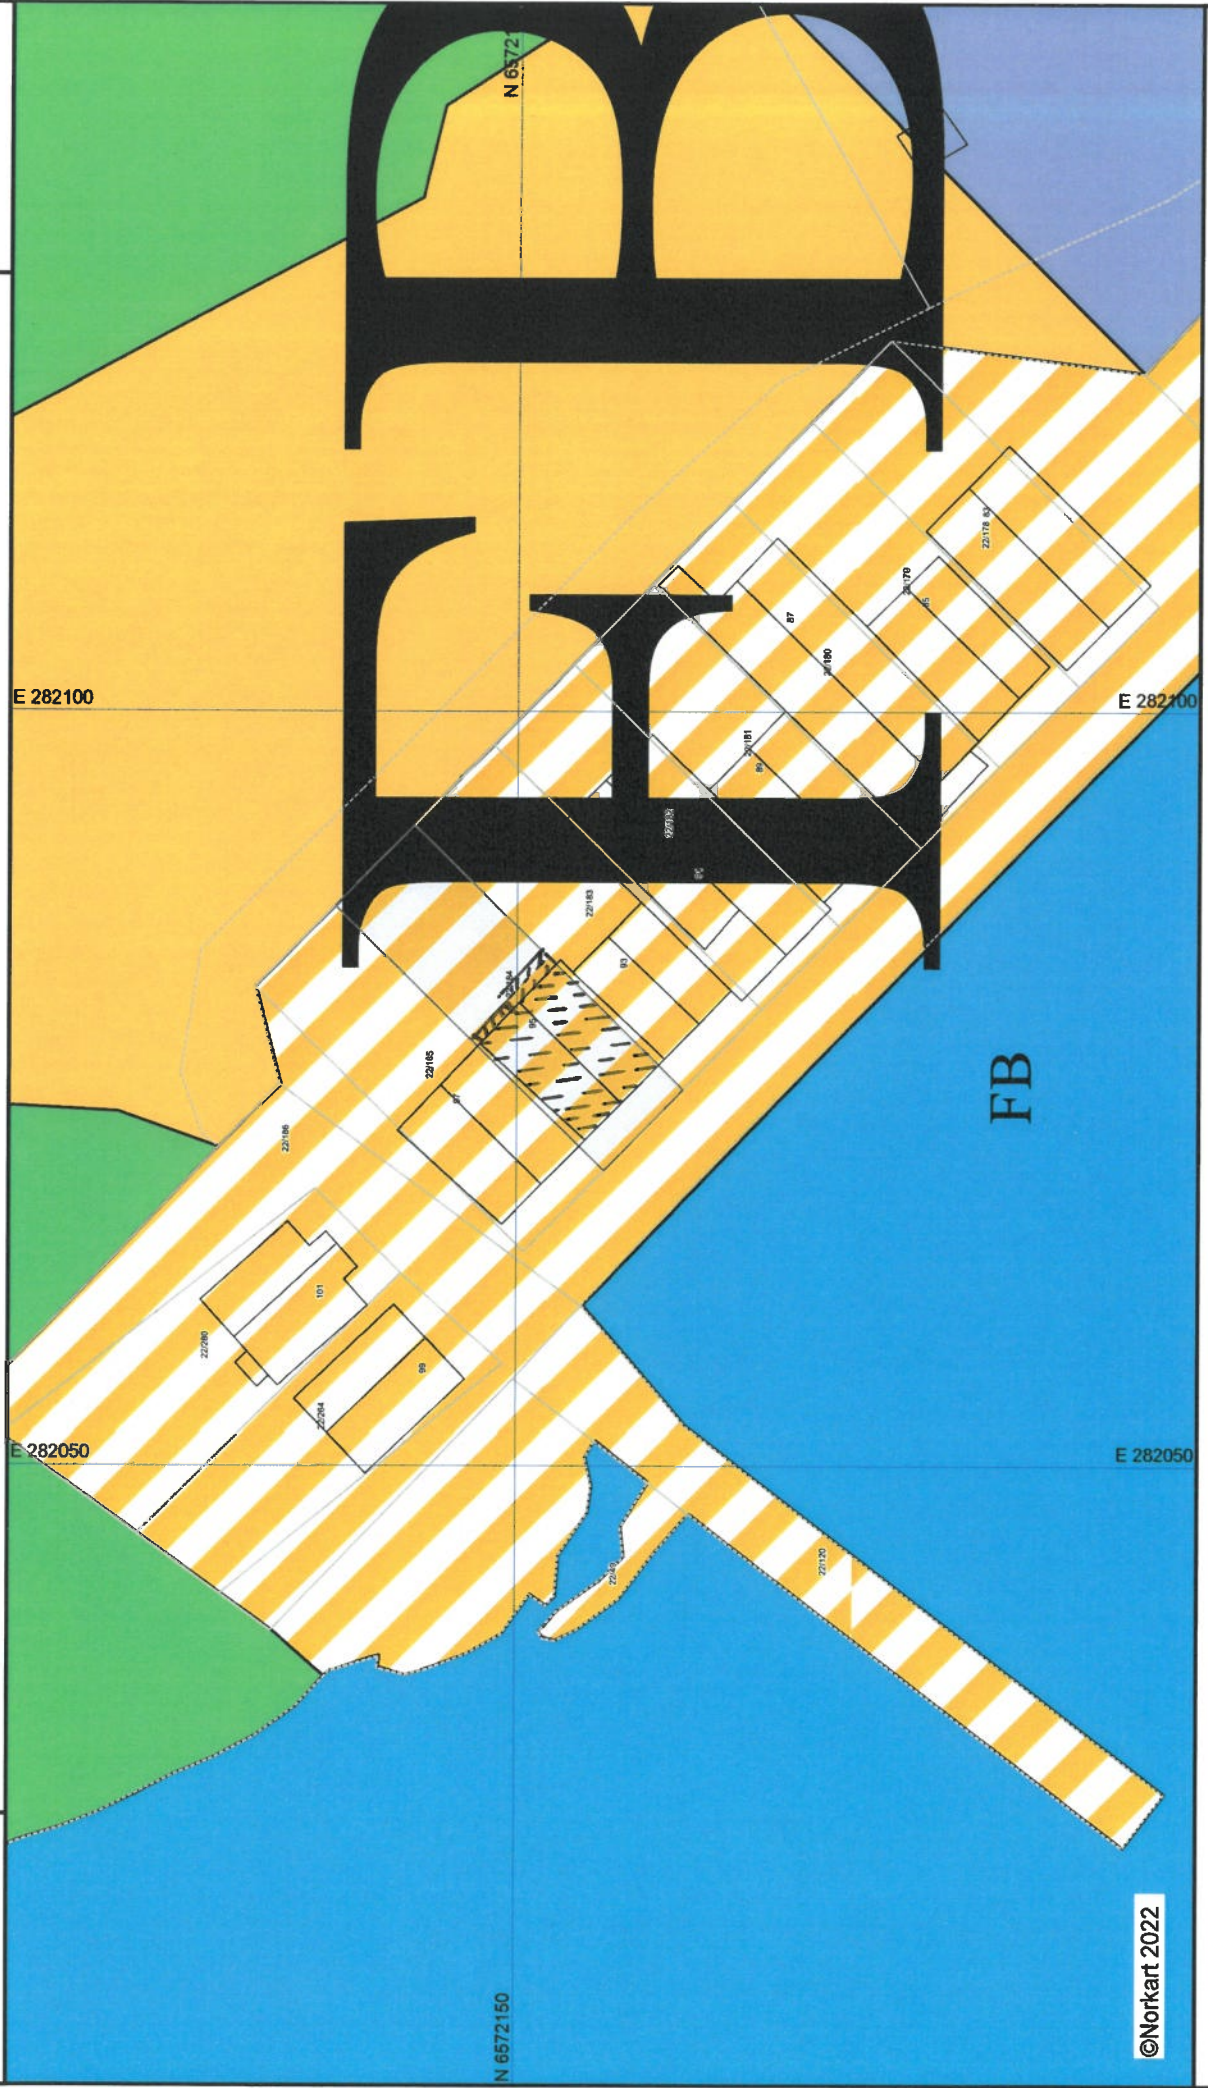

©Norkart 2022

1) Det tas forbehold om feil i kartgrunnlaget. 2) Ved utskrift fra PDF-fil kan målestokken bli unøyaktig. 3) Kommuneplanen er laget for små målestokker og kan være unøyaktig hvis man zoomer mye inn i planen.