






Fasade mot Sør




Fasade mot Nord

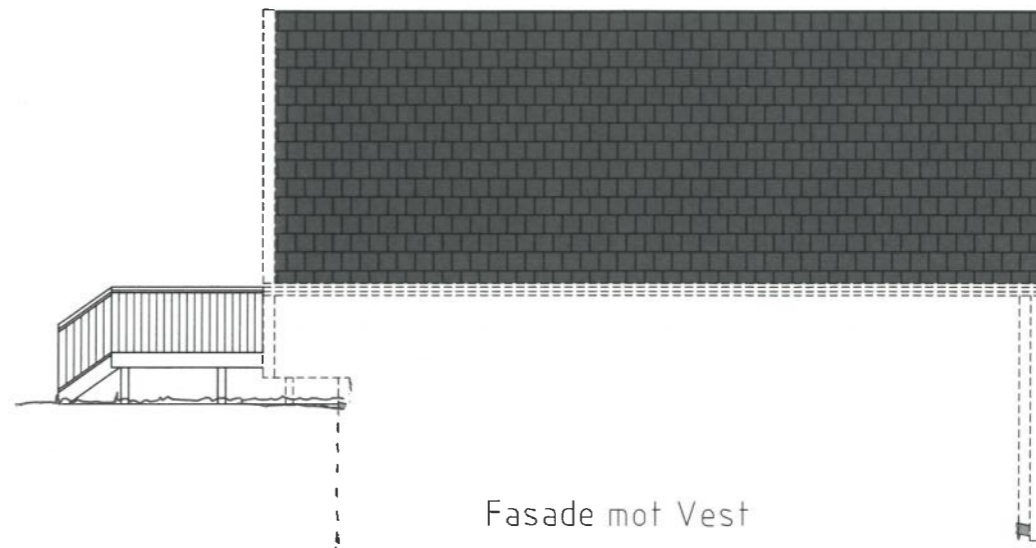

Fasade mot Vest

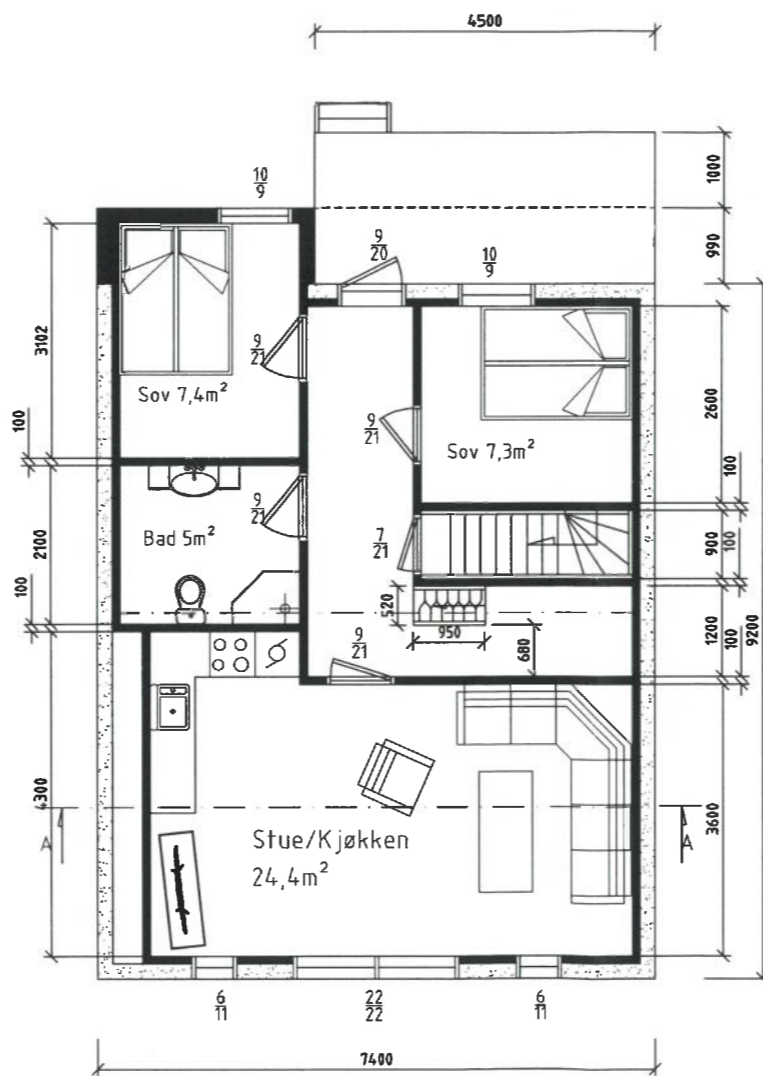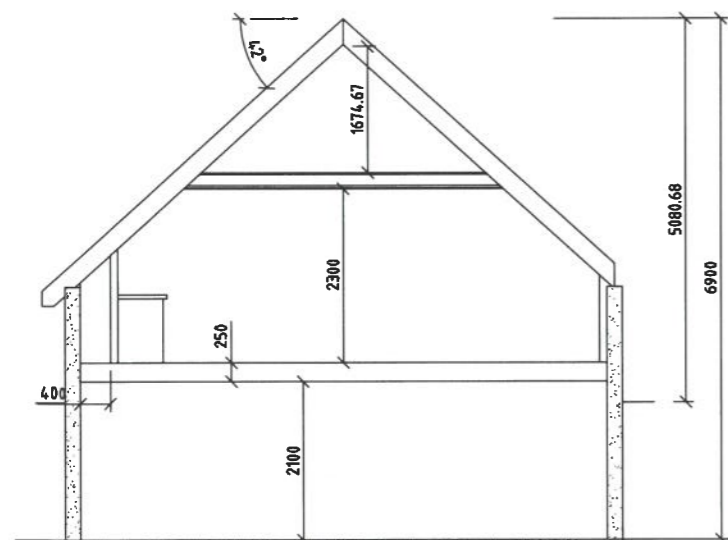

1. Etg

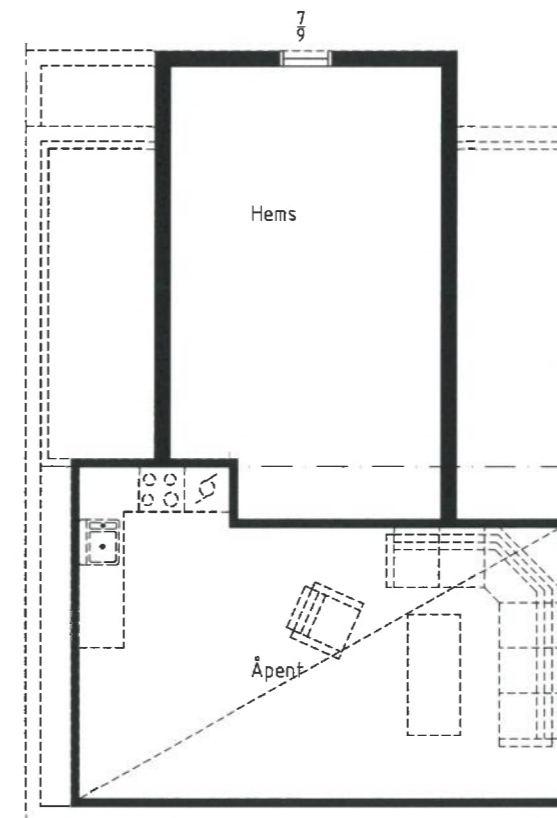

Hems

BYA: 71 m²

Dato 07.05.22	Konstr./Tegnet OvKvilhaug	Tracet Godkjent	Målestokk 1:100	Ove Kvilhaug	
Kontr.	Stand. kontr.				
Tone Lise og Sven Jakobsen Stavavegen 95 4274 Stol Gnr. 22 Bnr. 184				Naust/Fritid	
Henvisning		Beregning	Filnavn		