


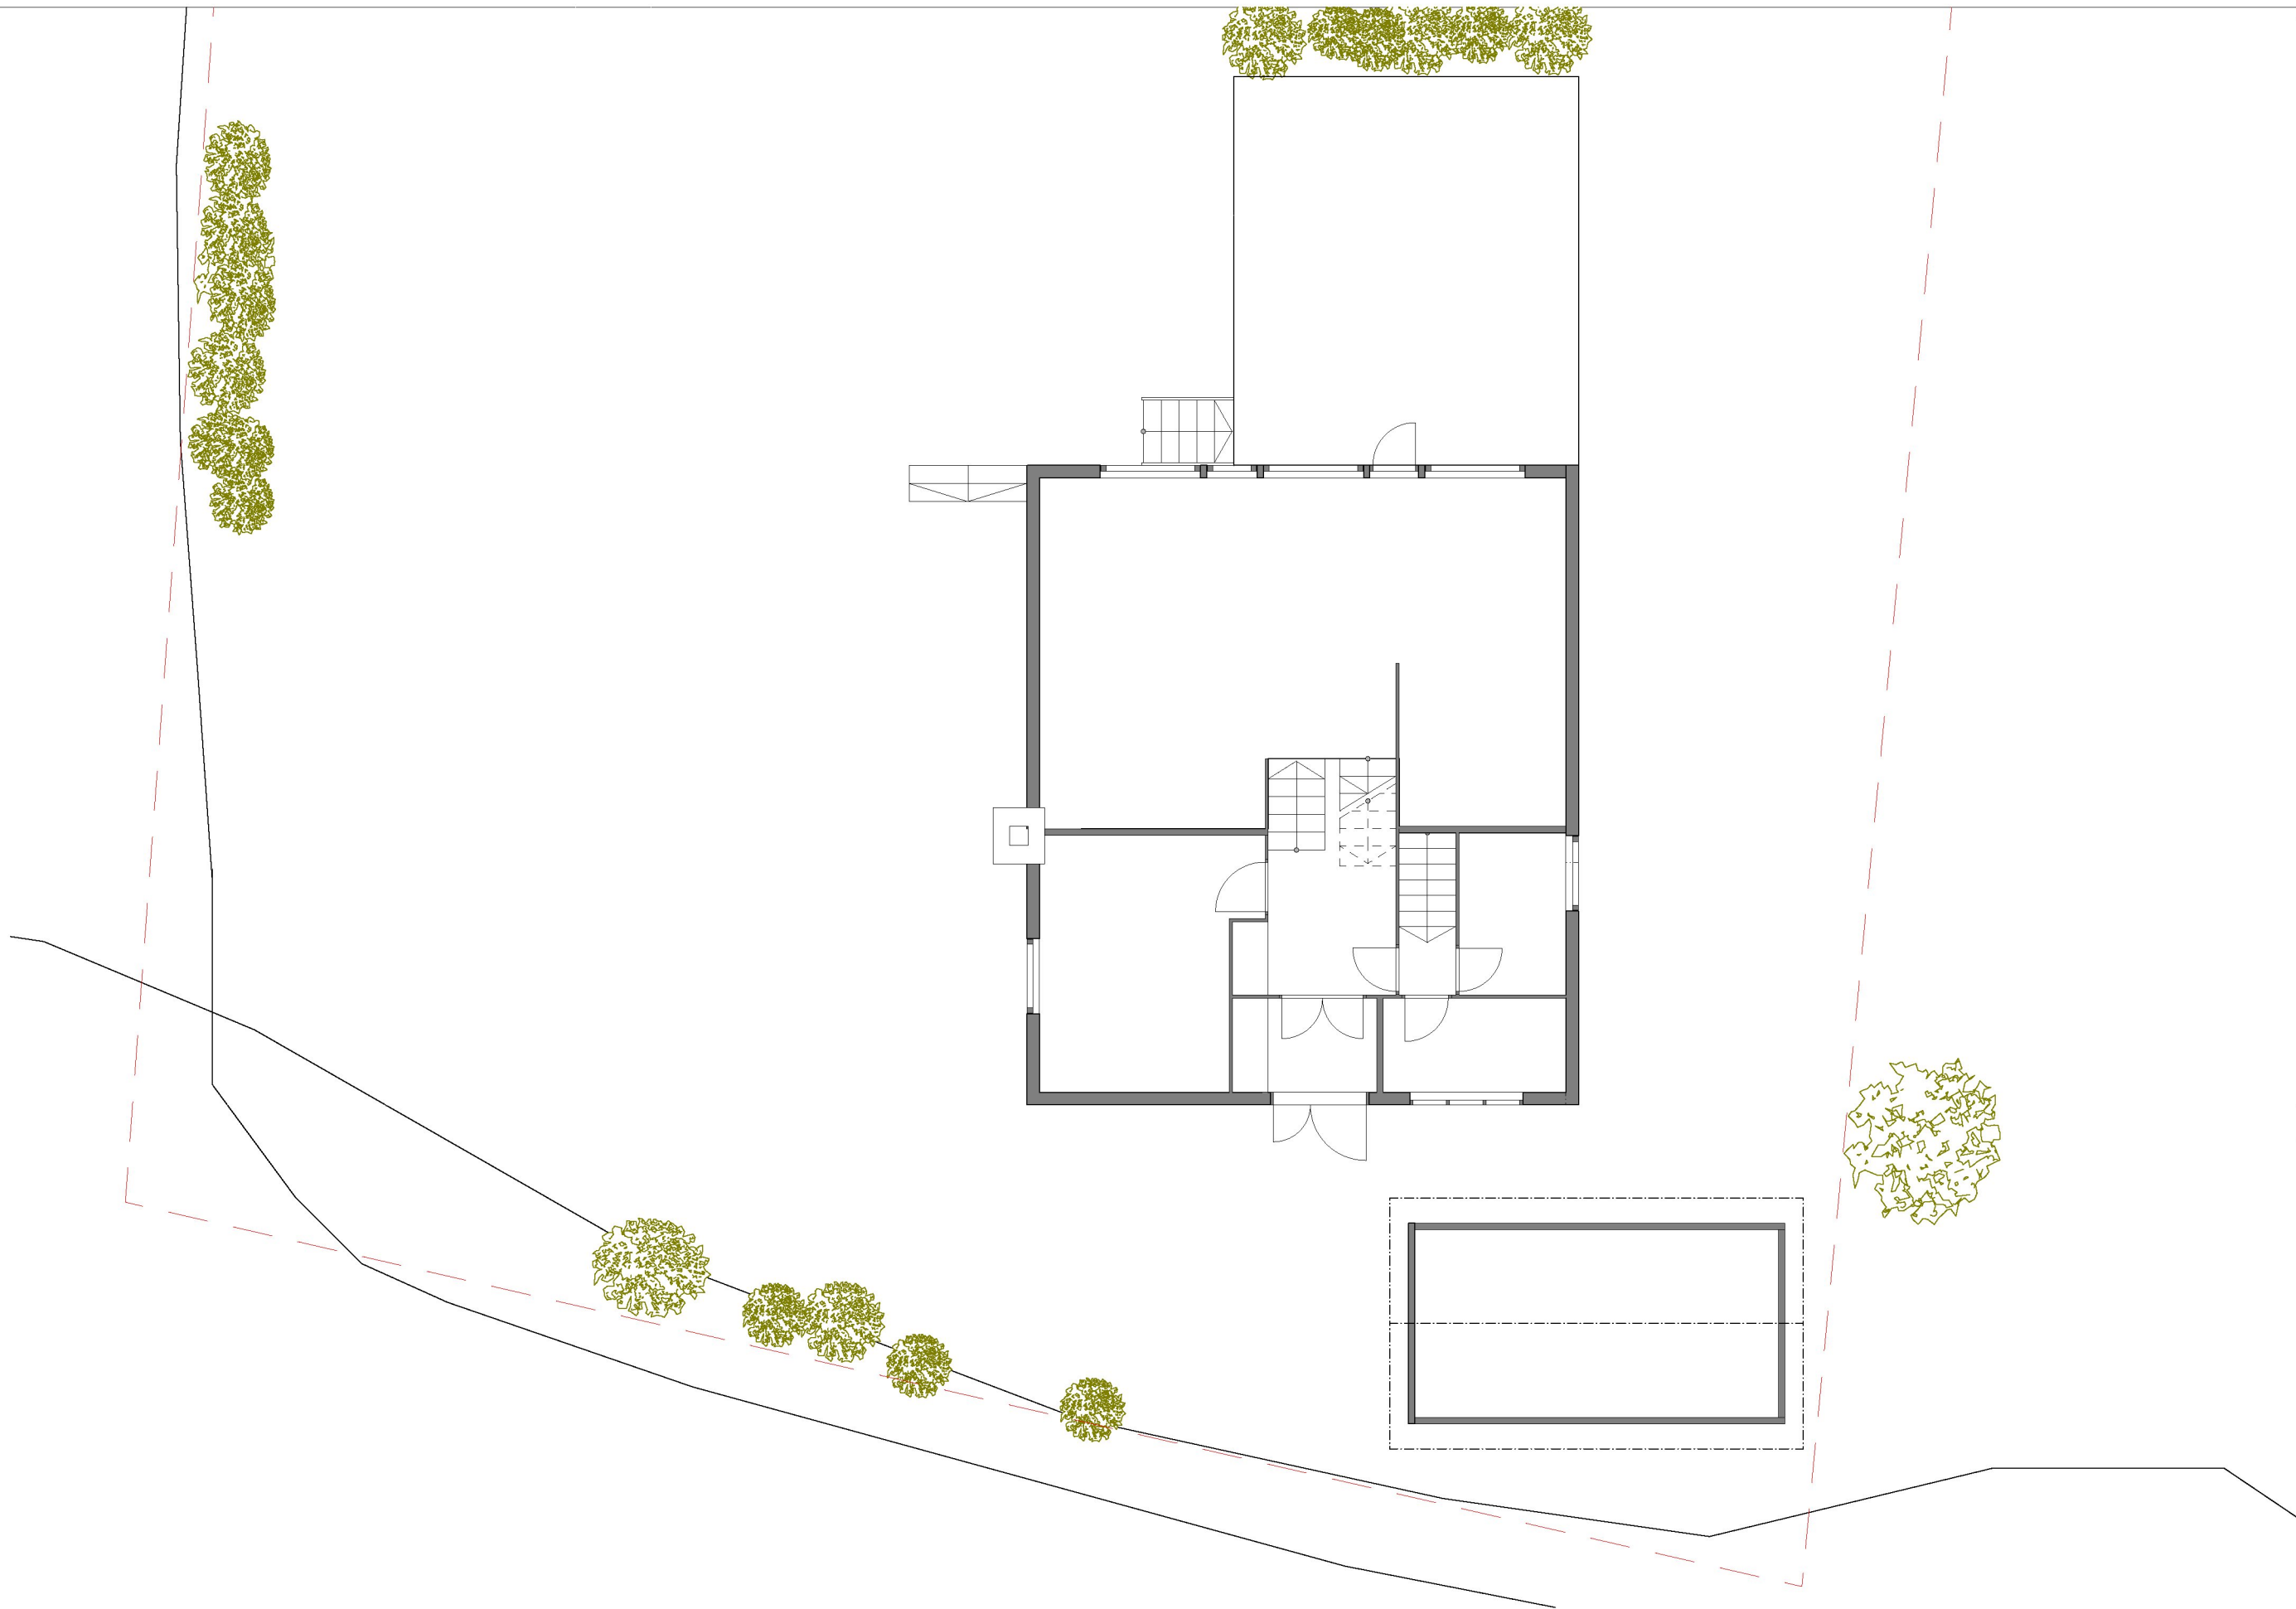

PROSJEKT:
Tilbygg Skarhaugvegen 10

TILTAKSHAVER:
Tiltakshaver

GNR./BNR.
Gnr/Bnr

TEGNING:
1 etg/eksisterende

TEGNINGSNR.:
A.10-41

FASE:
Fase

PROSJEKTNR.:
2205

MÅLESTOKK:
1:100

DATO:
SIGN.: