


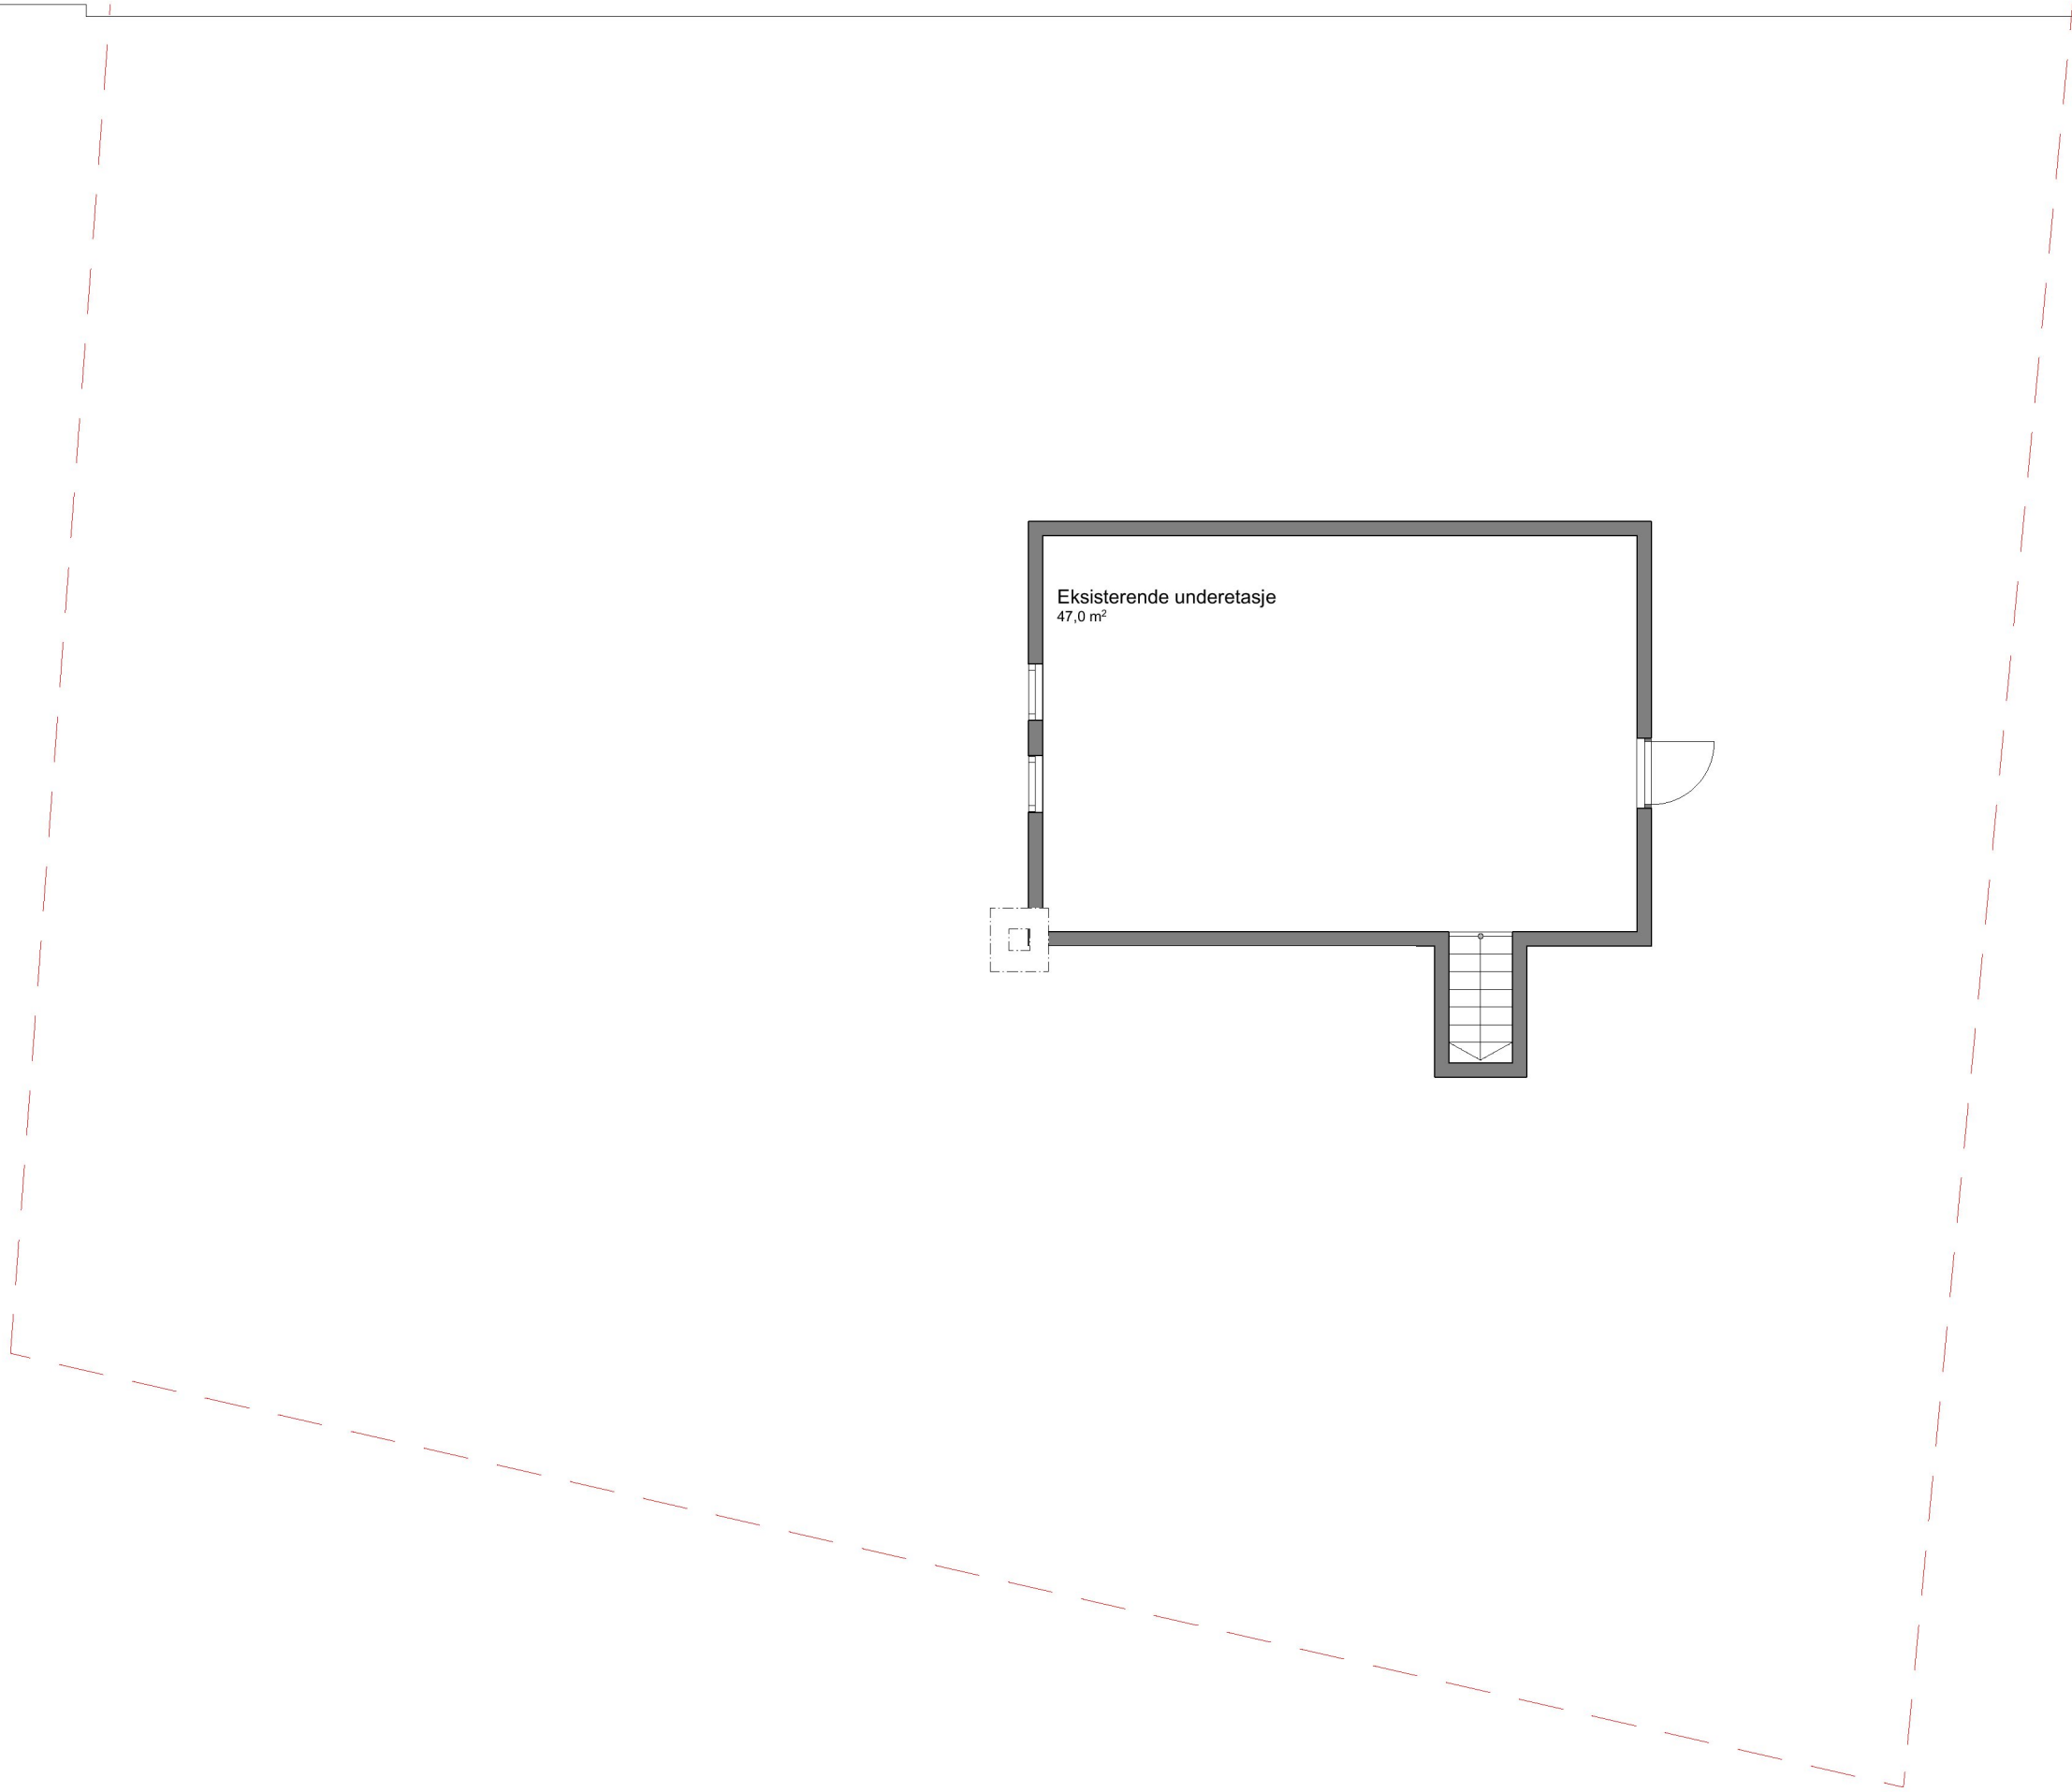

PROSJEKT:
Tilbygg Skarhaugvegen 10

TILTAKSHAVER:
Tiltakshaver

GNR./BNR.
Gnr/Bnr

TEGNING:
Kjeller/eksisterende

TEGNINGSNR.:
A.10-45

REVISJON:

FASE:
Fase

PROSJEKTNR.:
2205

MÅLESTOKK:
1:100

DATO:
SIGN.: