


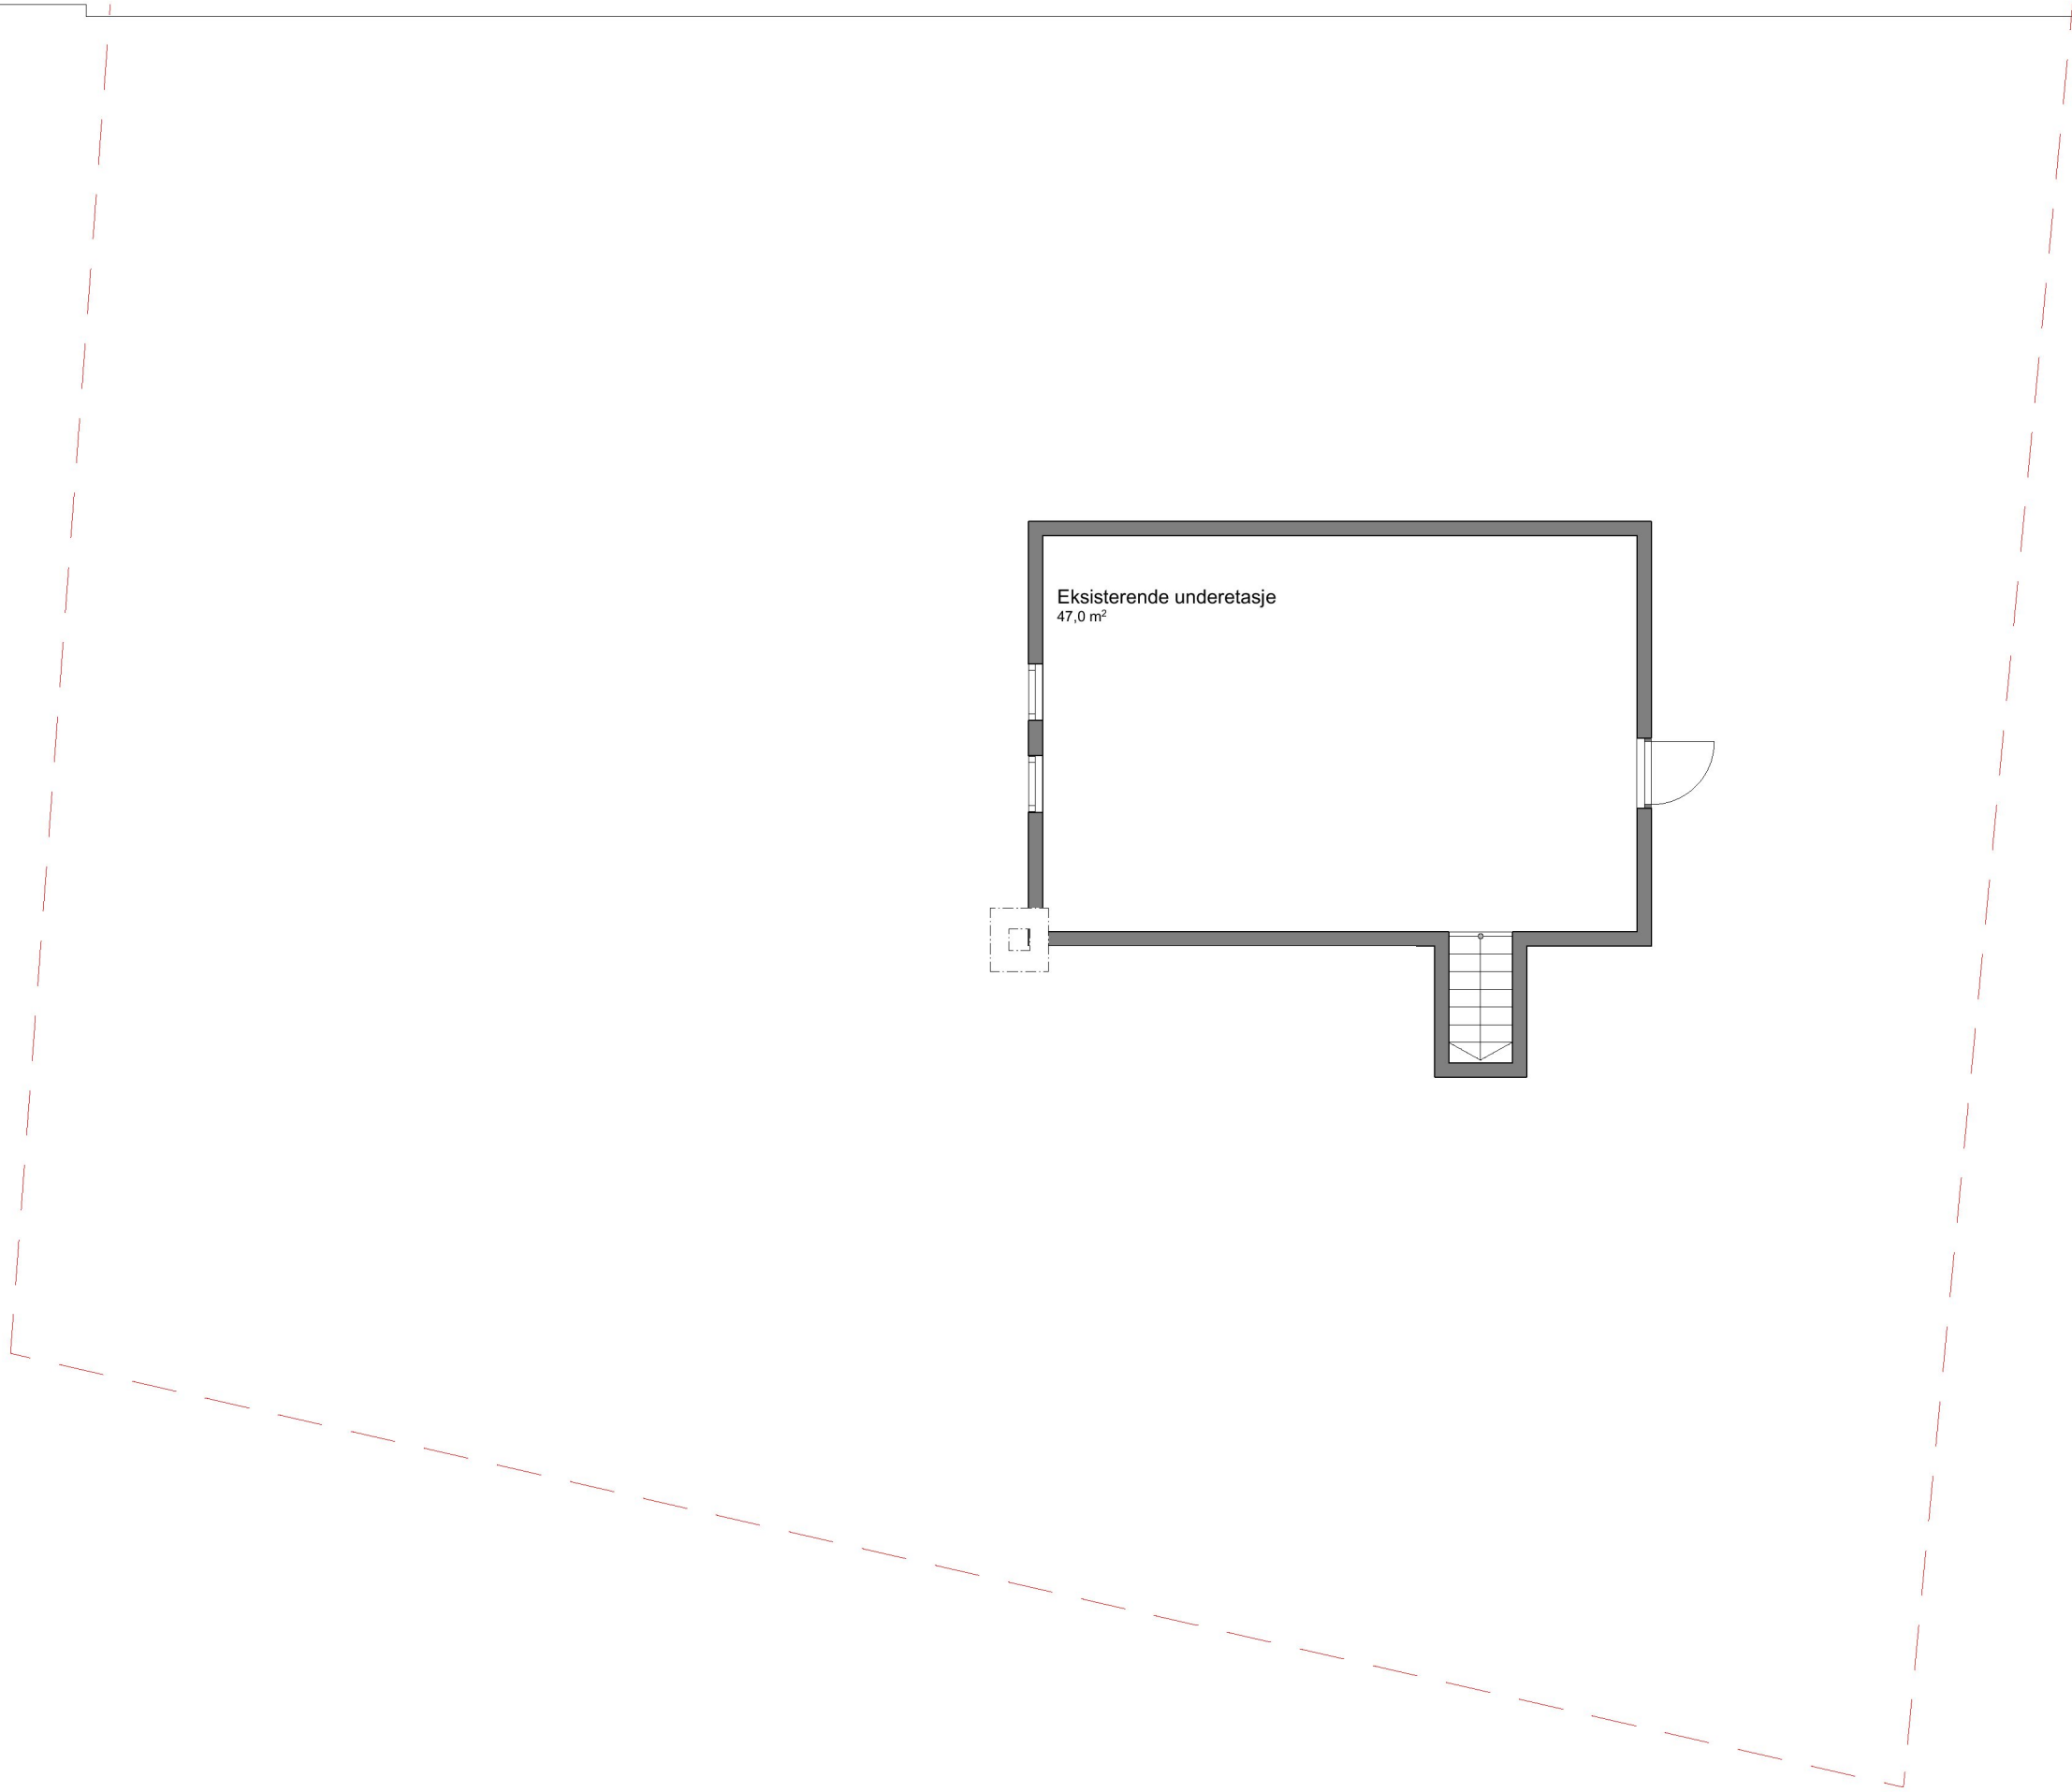

PROSJEKT:  
Tilbygg Skarhaugvegen 10

TILTAKSHAVER:  
Tiltakshaver

GNR./BNR.  
Gnr/Bnr

TEGNING:  
Kjeller/eksisterende

TEGNINGSNR.:  
A.10-45

REVISJON:

FASE:  
Fase

PROSJEKTNR.:  
2205

MÅLESTOKK:  
1:100

DATO:  
SIGN.: