


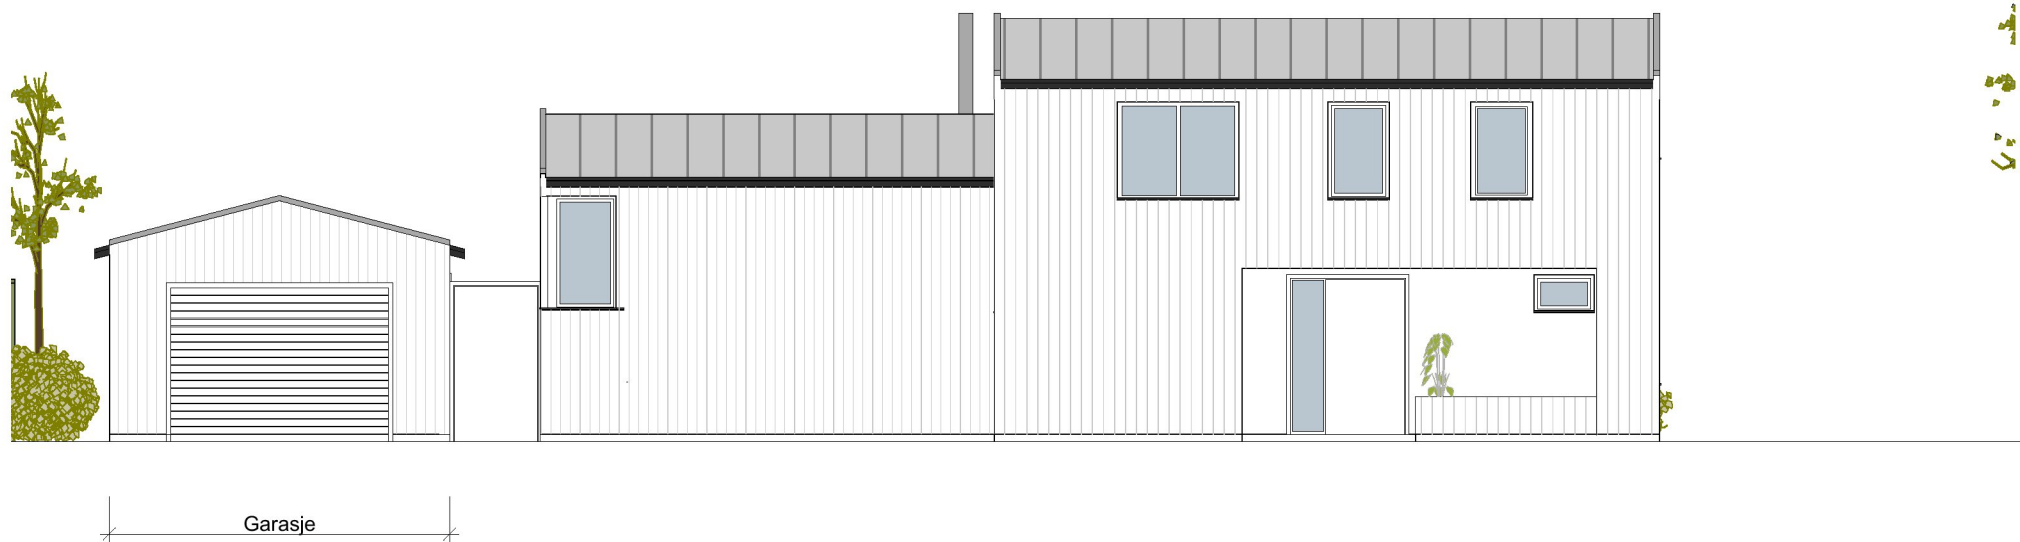

FASADE ØST



FASADE VEST