


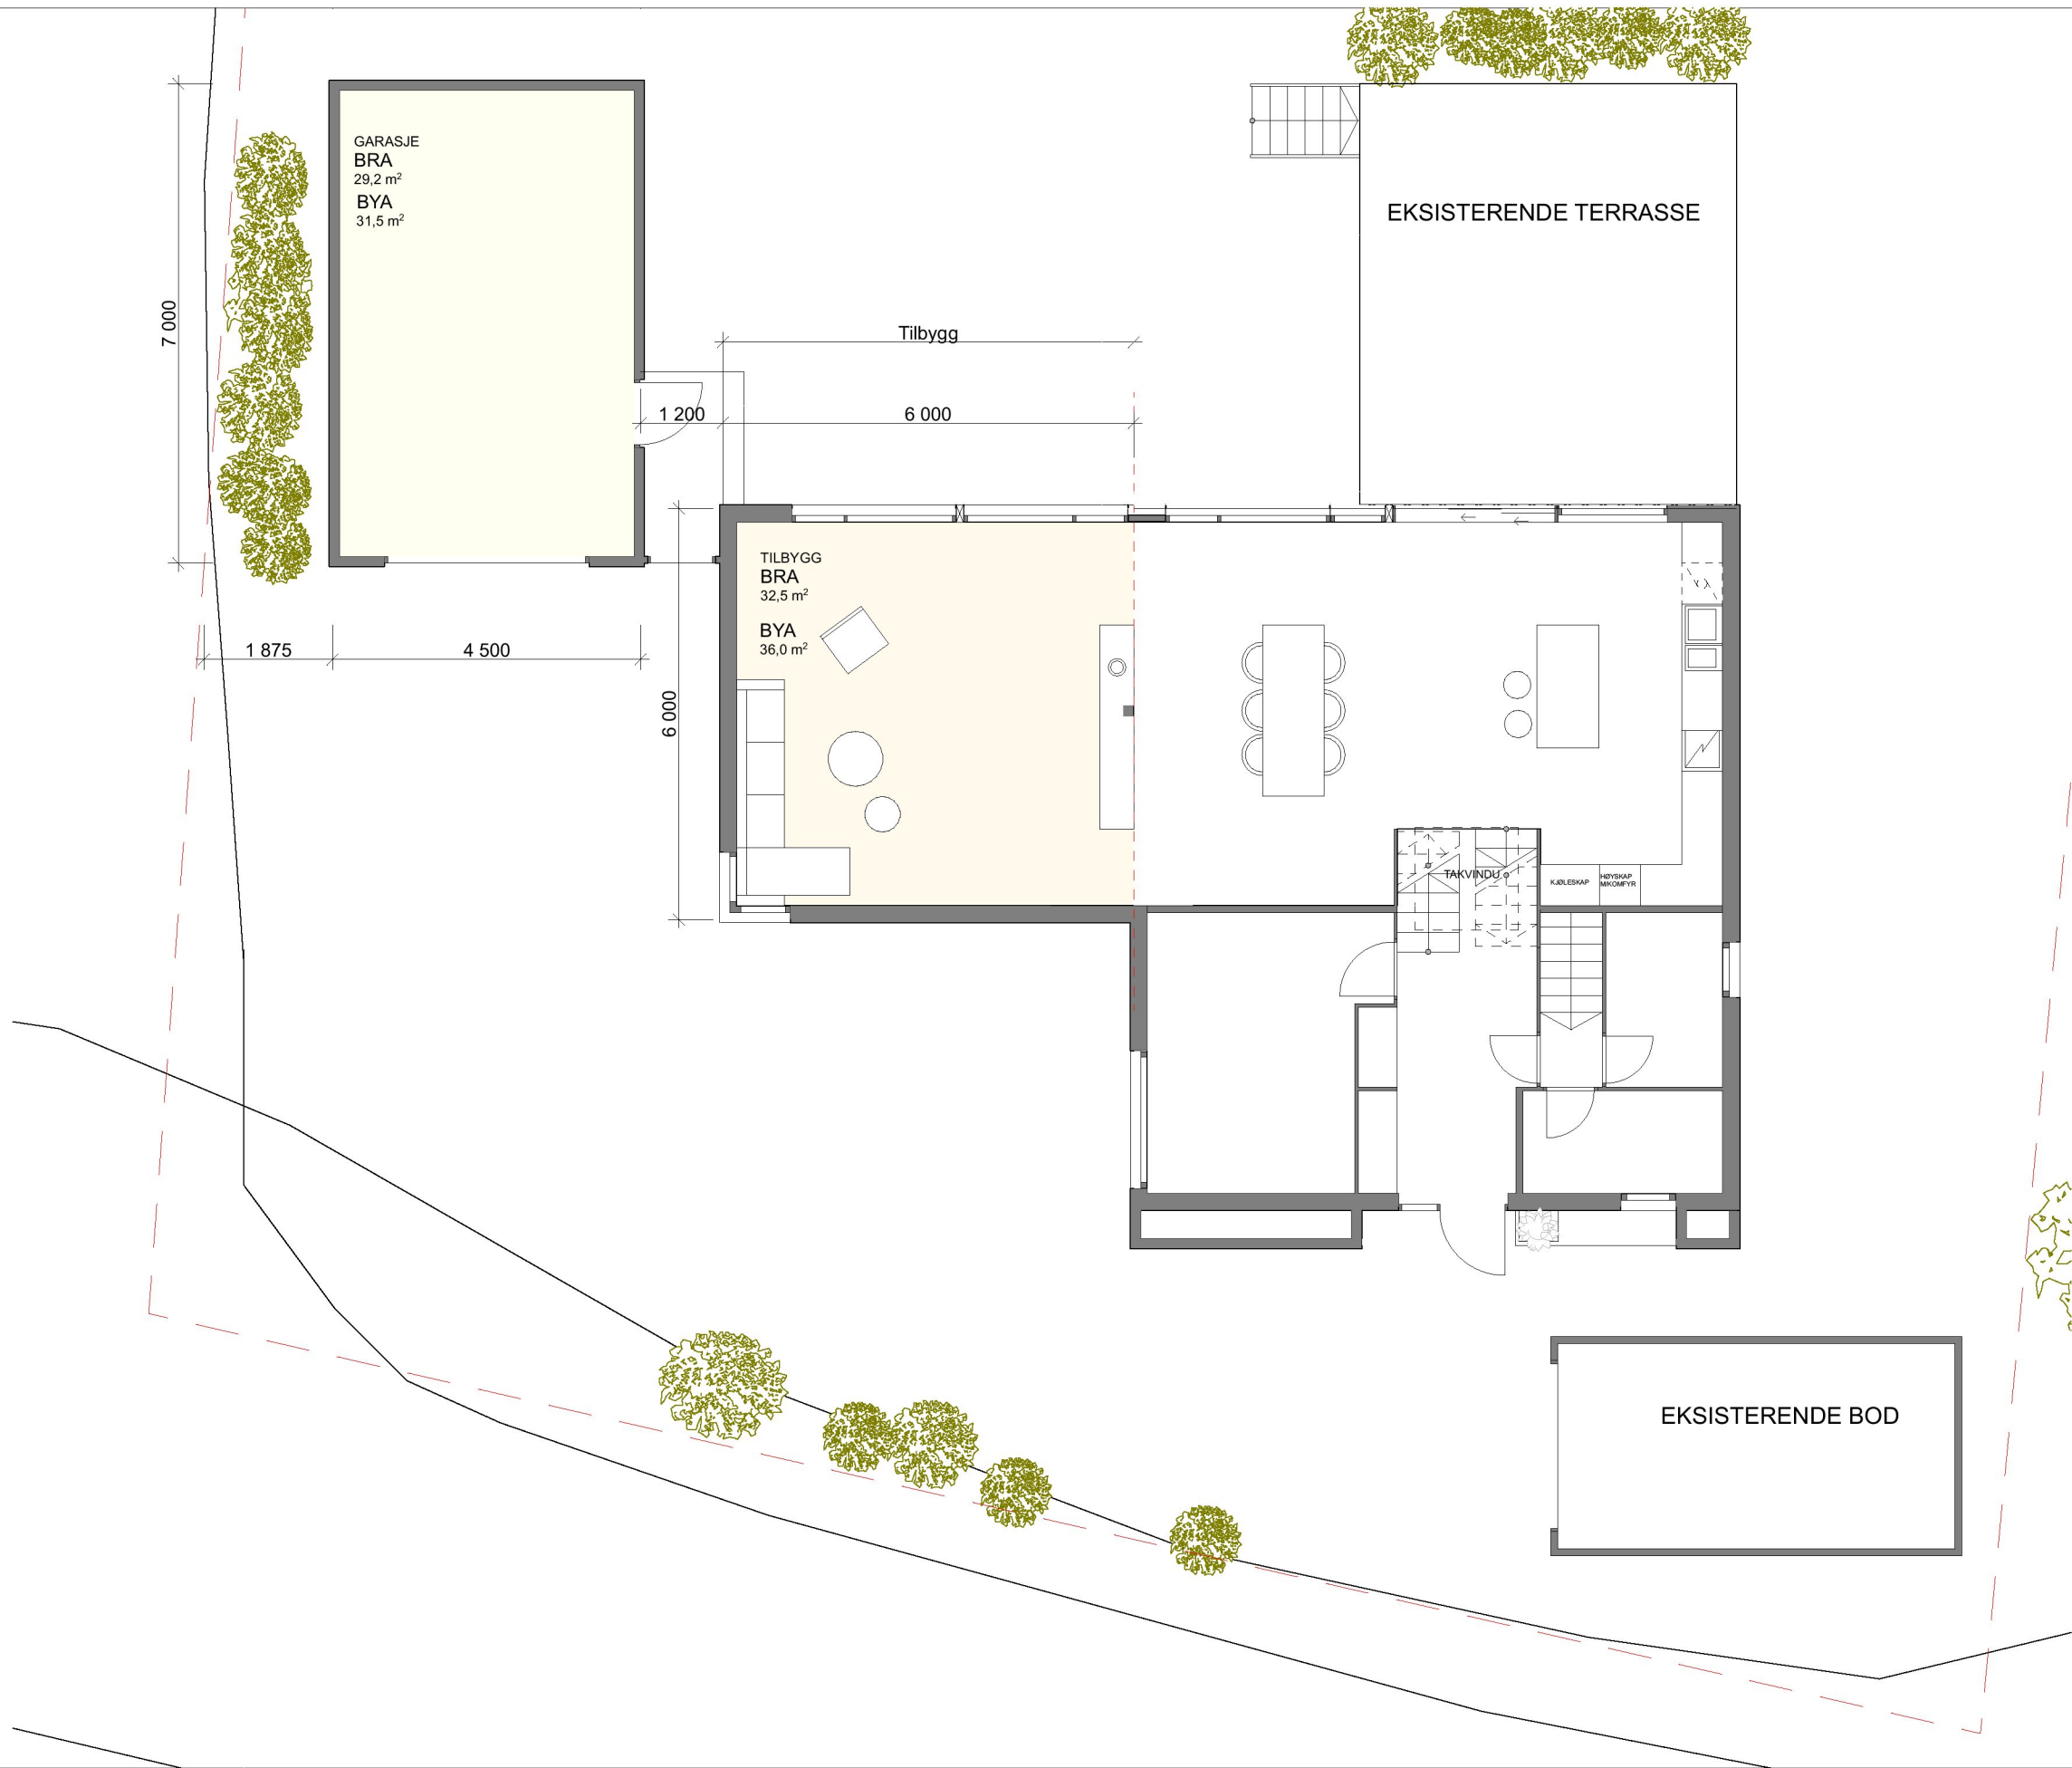

PROSJEKT:
Tilbygg Skarhaugvegen 10

TILTAKSHAVER:
Tiltakshaver

GNR./BNR.
Gnr/Bnr

TEGNING:
1 etg/etter endring

TEGNINGSNR.:
A.10-42

FASE:
Byggesøknad

PROSJEKTNR.:
2205

MÅLESTOKK:
1:100

DATO:
SIGN.: