


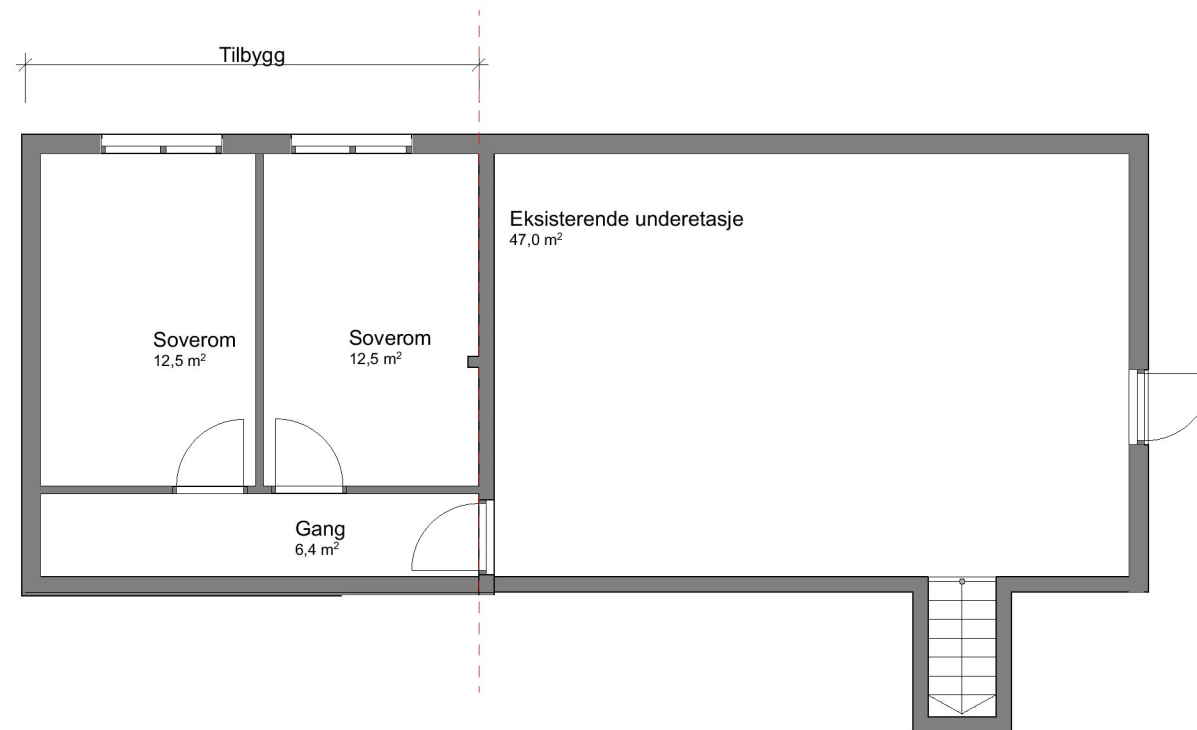

PROSJEKT:
Tilbygg Skarhaugvegen 10

GNR./BNR.
Gnr/Bnr

TEGNING:
Kjeller/etter

REVISJON:

FASE:
Byggesøknad

PROSJEKTNR.:
2205

MÅLESTOKK:
1:100

DATO:
SIGN.:

TILTAKSHAVER:
Tiltakshaver

TEGNINGSNR.:
A.10-46



Vikaner Bungum Arkitekter AS, Pb. 358 | Strandgata 202 | N-5501 Haugesund
Tel. +47 52 70 76 00 | post@vikaner-bungum.no | www.vikaner-bungum.no