
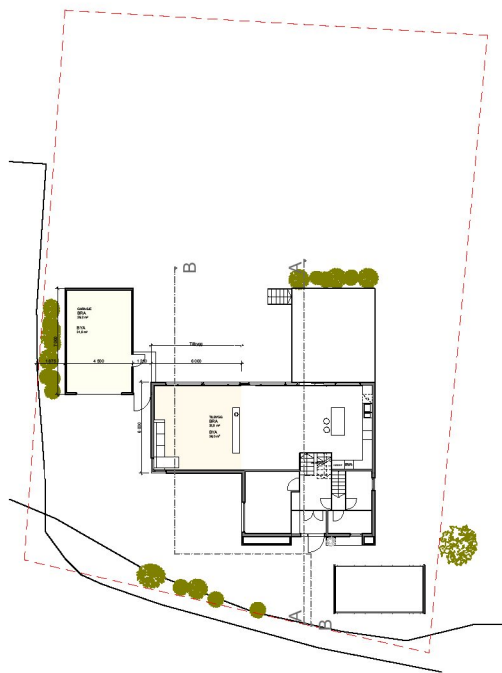


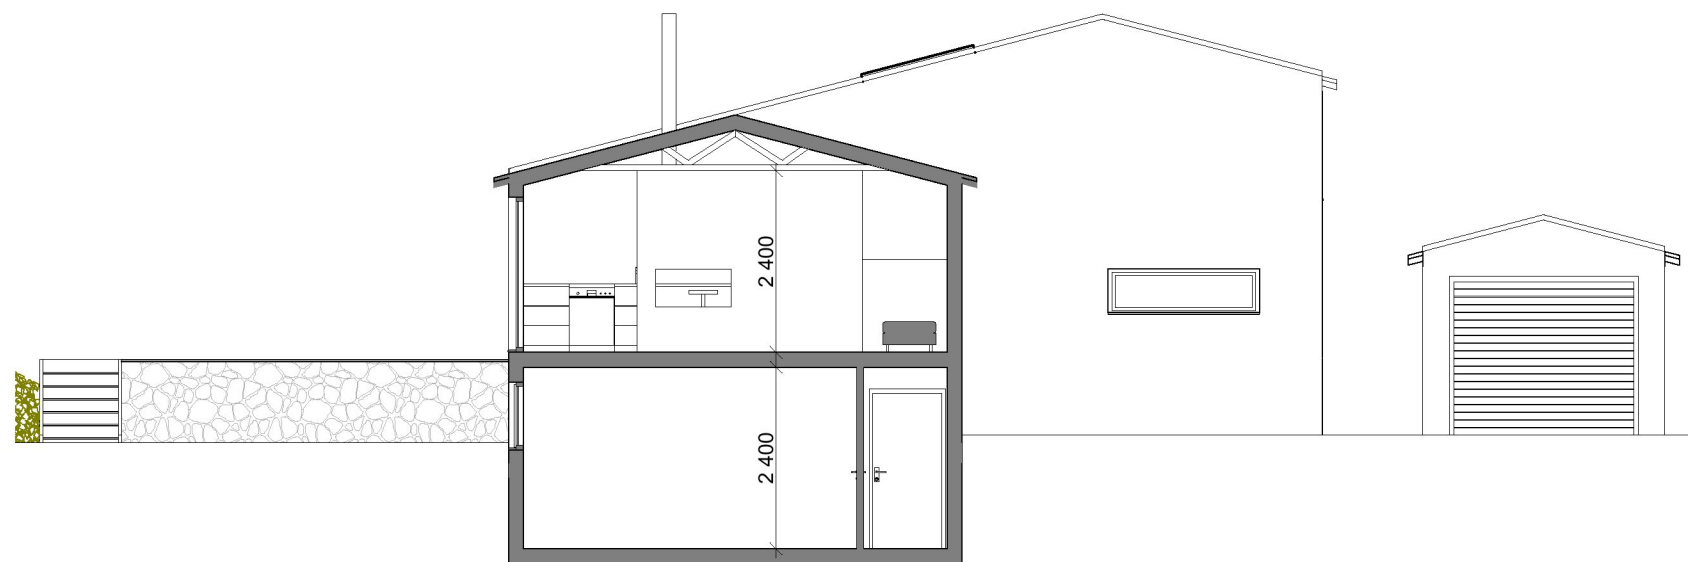

PROSJEKT:
Tilbygg Skarhaugvegen 10

GNR./BNR.
Gnr/Bnr

TEGNING:
Snitt B-B - Etter

TEGNINGSNR.:

A.20-42

REVISJON:

FASE:

Fase

PROSJEKTNR.:

2205

MÅLESTOKK:

1:100

DATO:

SIGN.:

VIKANES
BUNGUM

Vikanes Bungum Arkitekter AS, Pb. 358 | Strandgata 202 | N-5501 Haugesund
Tel. +47 52 70 76 00 | post@vikanes-bungum.no | www.vikanes-bungum.no