


nord

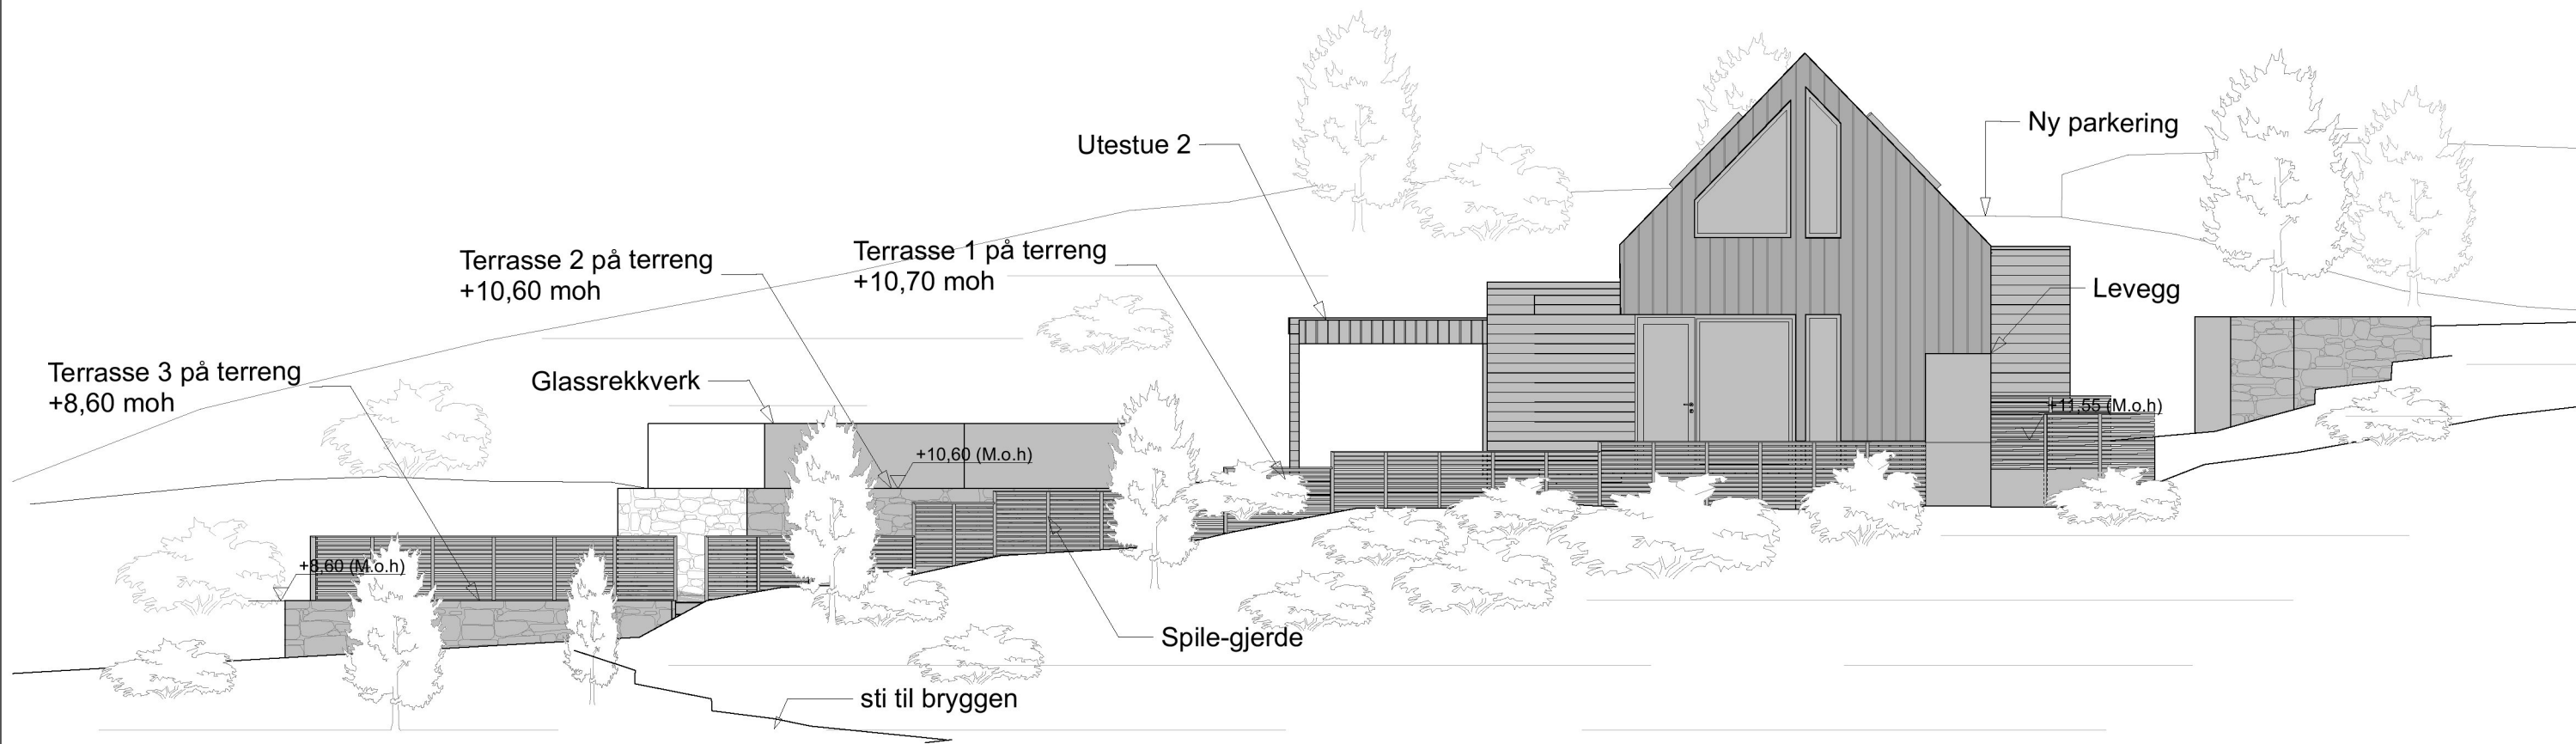

øst

Gnr./Bnr. 110/79	Tilakshaver Rune Endresen	Prosj.nr. 6940	Dato 04.09.2020	Tegningsstatus Byggemelding	
Prosjektnavn Fritidsbolig - Fosen/ Vaaga		Målestokk 1:100	Format A3	Sign. SCH	Kontroll AS
Tegningsnavn Fasade Nord og Øst		Tegningsnr. 300	Rev.		

