


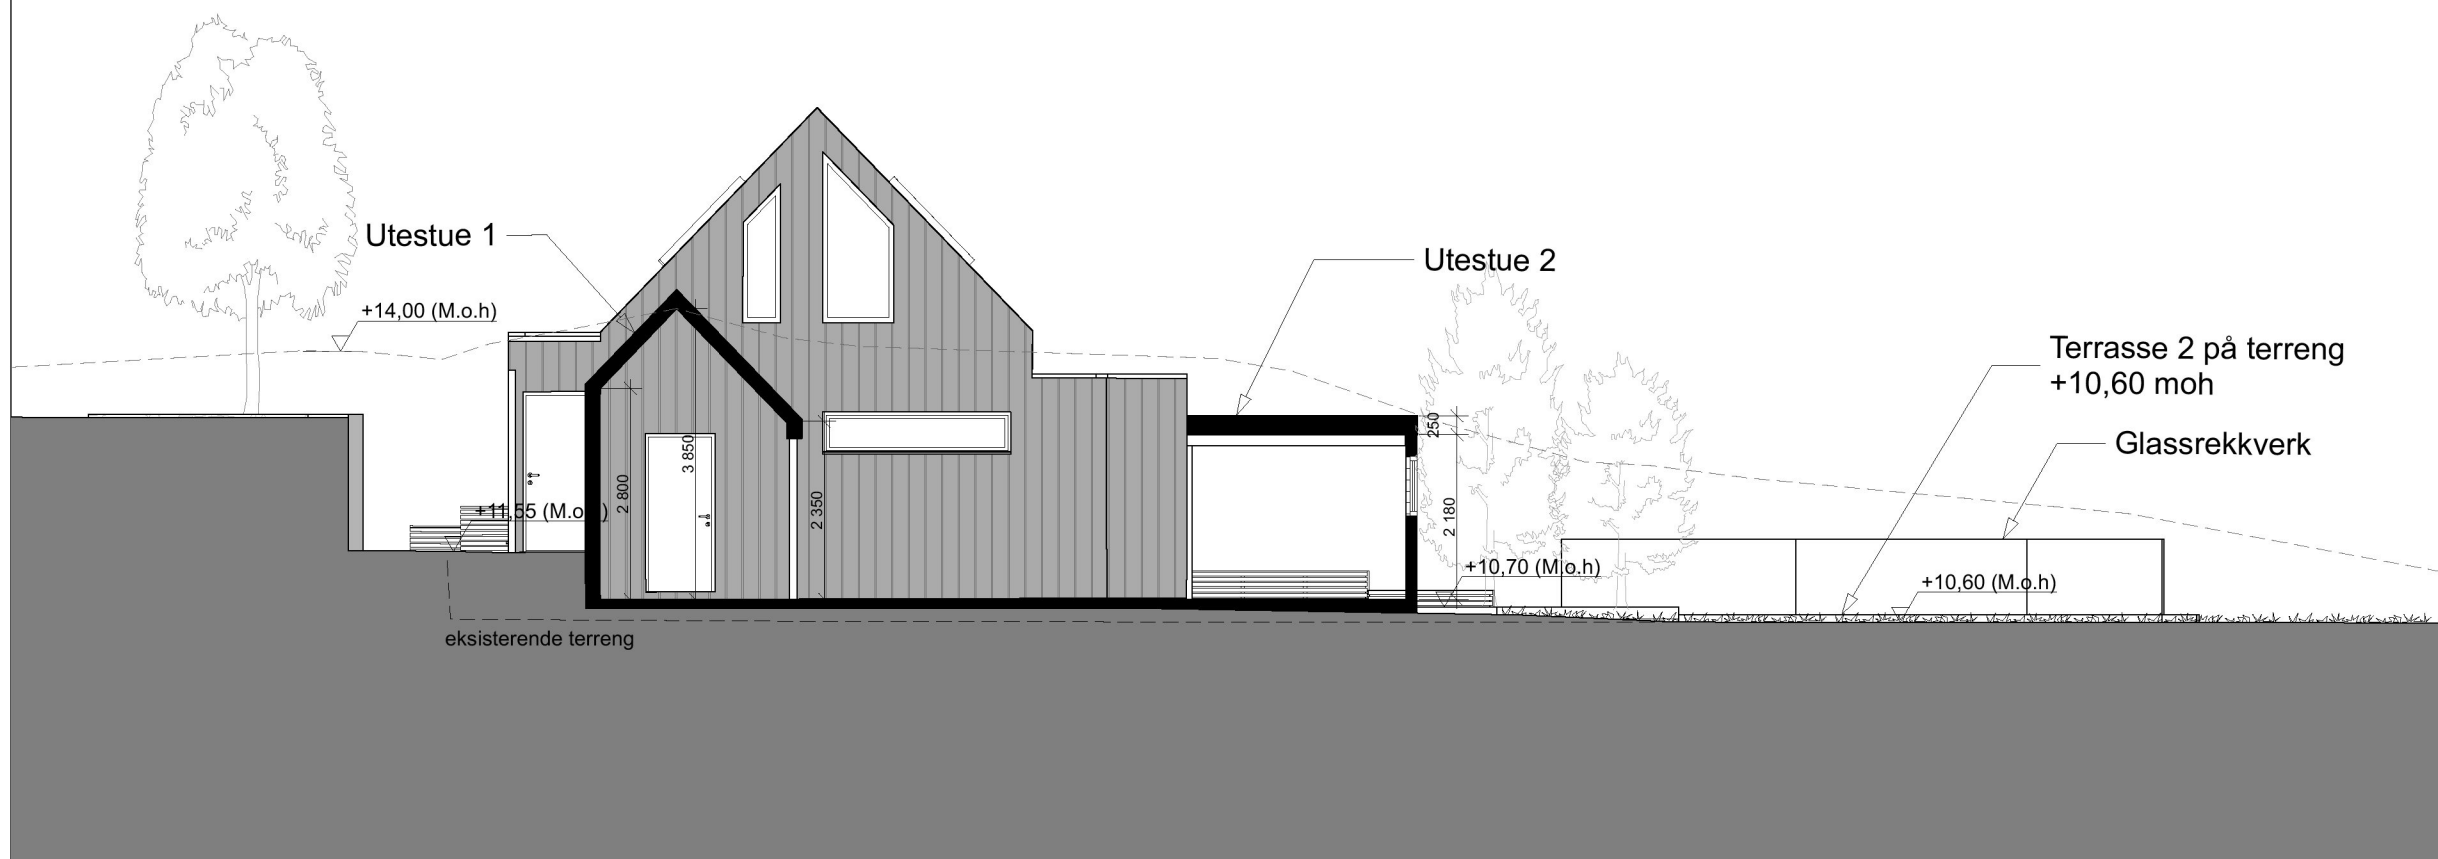

sør



vest

Gnr./Bnr. 110/79	Tilakshaver Rune Endresen	Prosj.nr. 6940	Dato 04.09.2020	Tegningsstatus Byggemelding
Prosjektnavn Fritidsbolig - Fosen/ Vaaga		Målestokk 1:100	Format A3	Sign. SCH
Tegningsnavn Fasade Sør og Vest		Tegningsnr. 301	Kontroll AS	
				Rev.