




NordØst

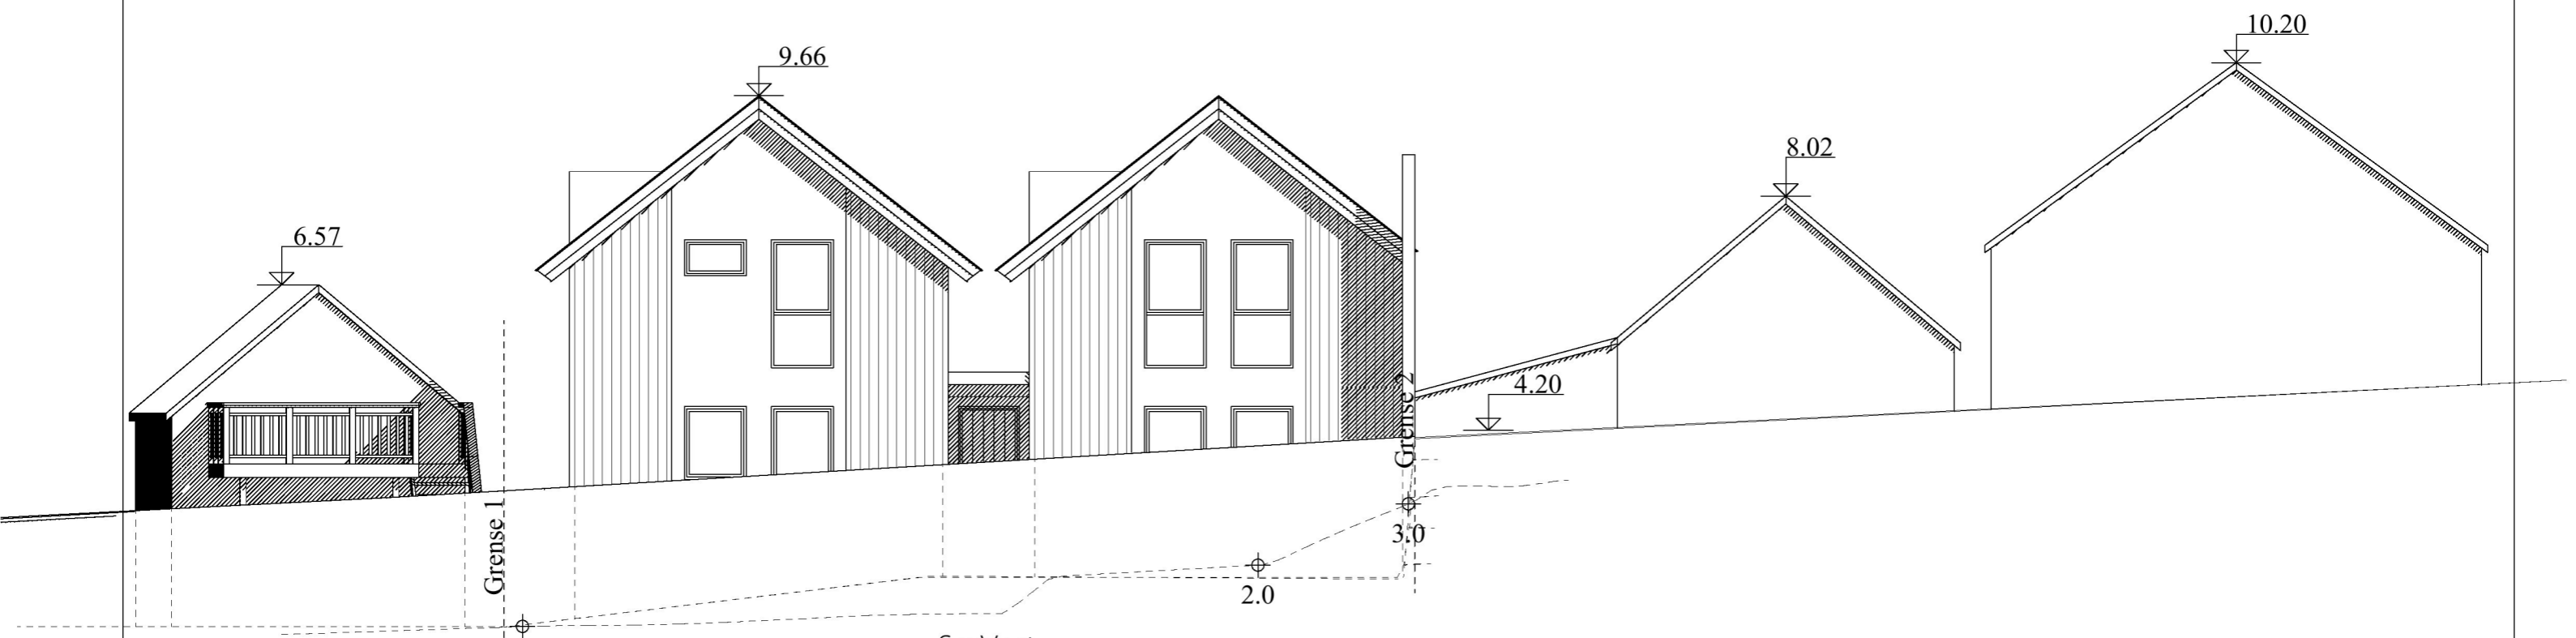

SørVest

Planlagt høyde:  
 Boligdel KT 2,5  
 Naust KT 1,9  
 Brygge KT 1,4

1 04.06.2021 Olav Høydeplassering, terrengprofiler og nabobyggelse

<b>Kvala</b> Arkitekter		Tiltakshaver:		Dato: 30.03.2021
		Byggeplass:	<b>Veia Sjoarveg</b>	Tegn: Inga
		Kommune:	<b>Karmøy</b>	Prosjekt: 1421220
Gnr: 3	Bnr: 36	Mål: 1 : 100		Tegn.nr: 502
Fasade Nordøst og Sørvest			© Tegningen er beskyttet i.h.t. lov om opphavsrett.	